


LEGENDA IMPIANTO

- Linea in rosso: Reti di distribuzione
- Linea in verde: Tralicci di linea

IMPIANTO FV "AEPV 20" 36.52 MW in AC e 38

PROGETTO PER LA REALIZZAZIONE ED ESERCIZIO DI UN IMPIANTO AGRIVOLTAICO DELLA POTENZA IN IMMISSIONE PARI A 36.52 MW E POTENZA MODULI PARI A 38.43 MWp CON RELATIVO COLLEGAMENTO ALLA RETE ELETTRICA - IMPIANTO AEPV20 UBICATO IN AGRO DEL COMUNE DI BRINDISI LOCALITA' MASSERIA AUTIGNO.

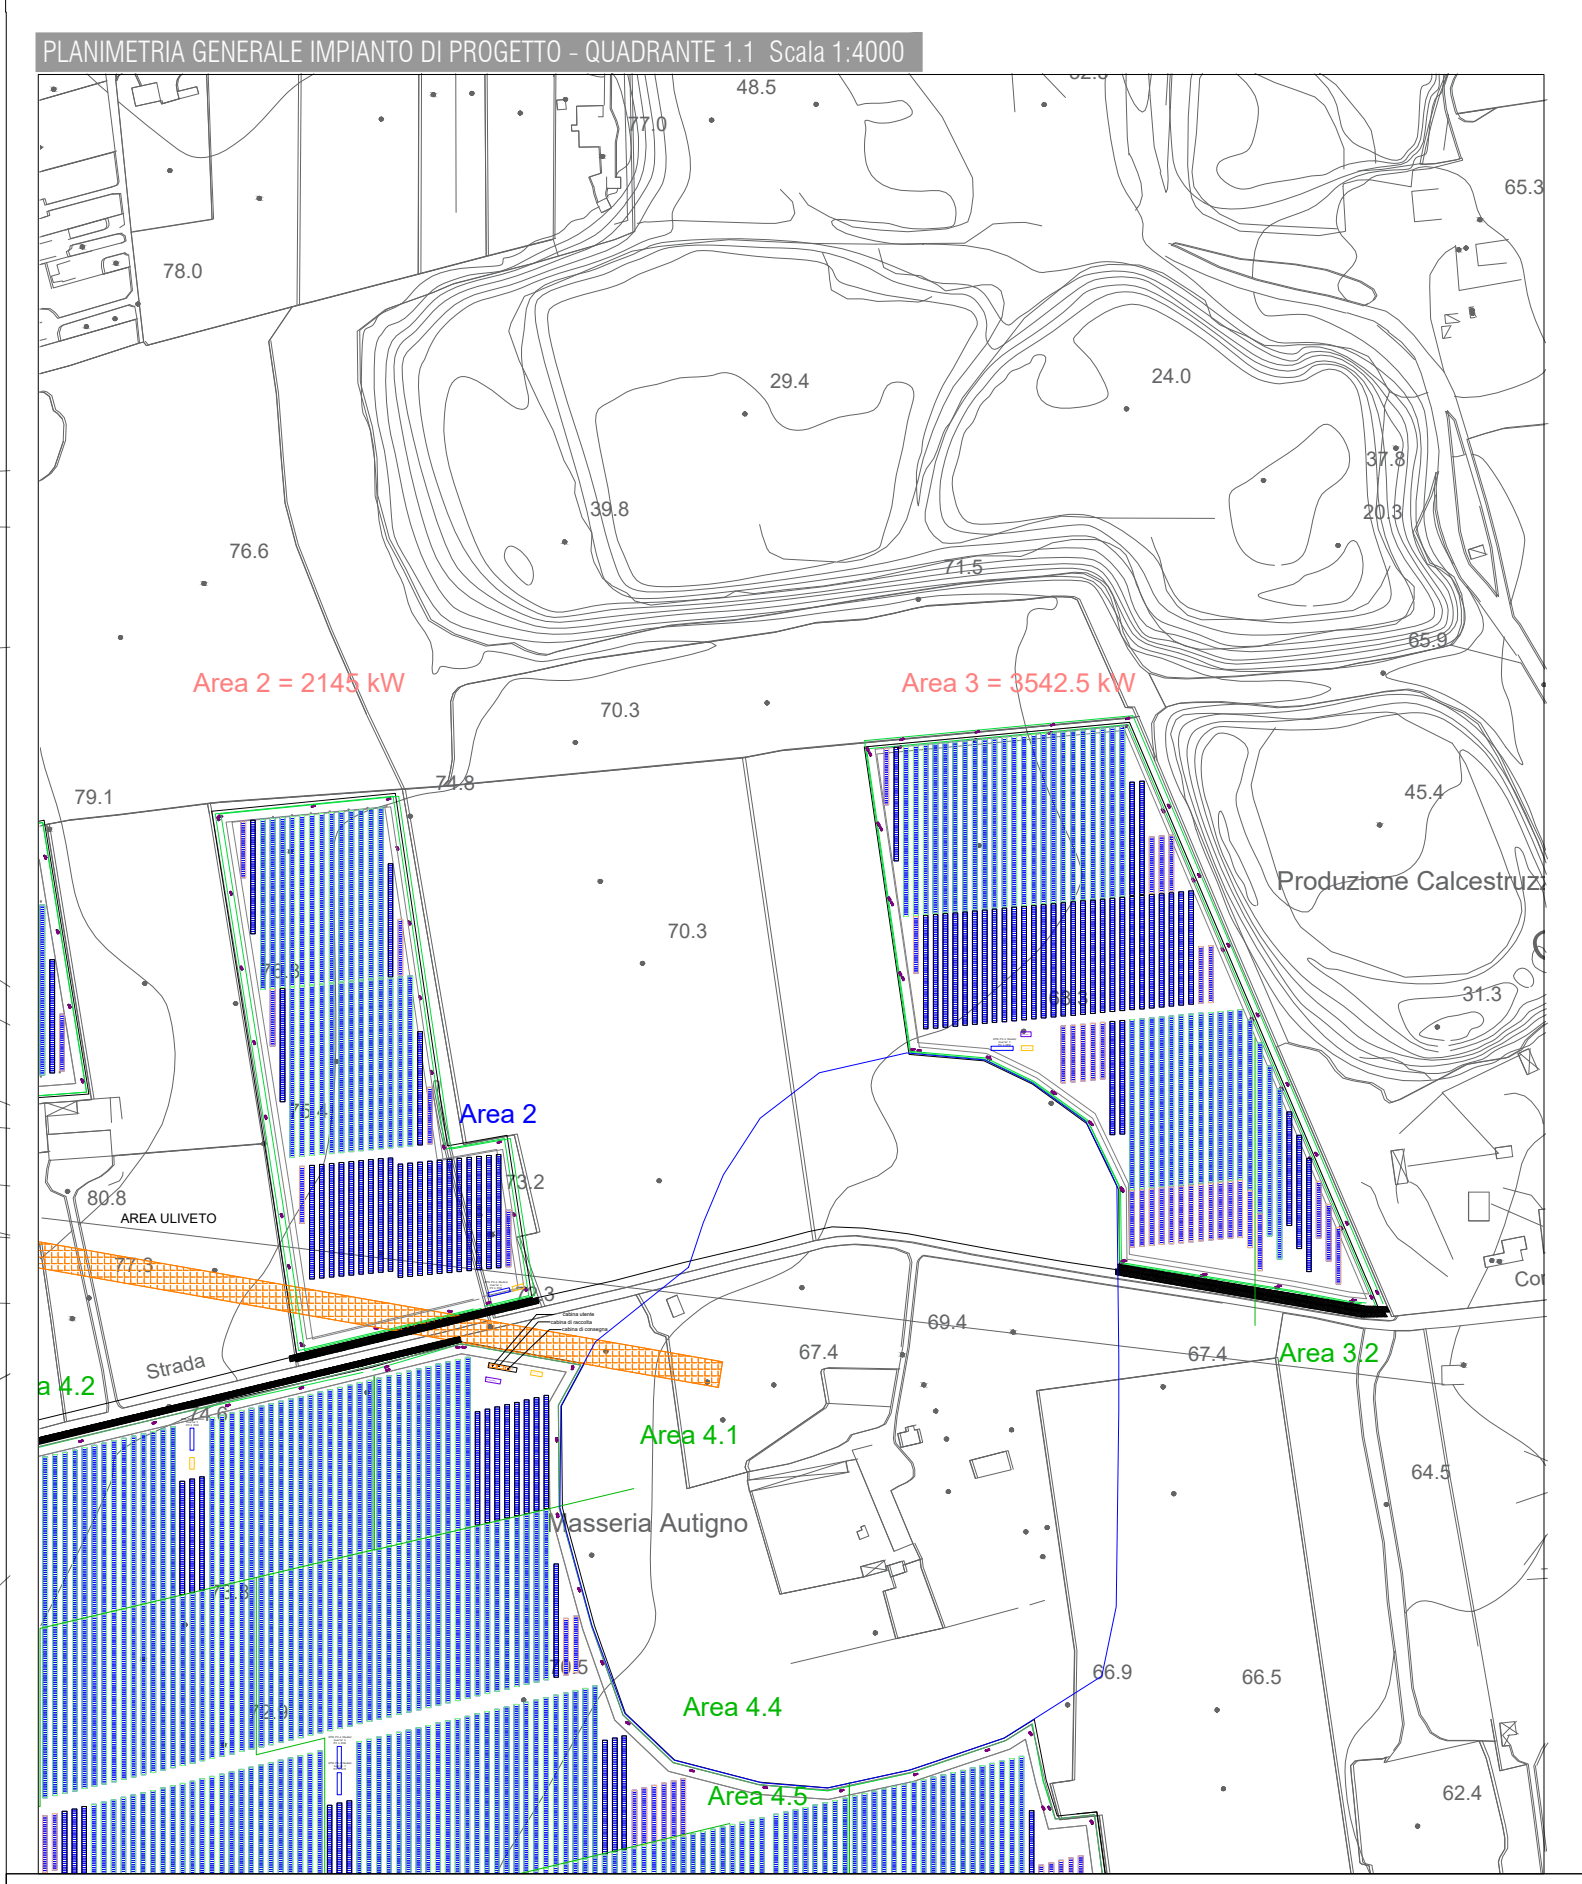

PROGETTO PER LA REALIZZAZIONE ED ESERCIZIO DI UN IMPIANTO AGRIVOLTAICO DELLA POTENZA IN IMMISSIONE PARI A 36.52 MW E POTENZA MODULI PARI A 38.43 MWp CON RELATIVO COLLEGAMENTO ALLA RETE ELETTRICA - IMPIANTO AEPV20 UBICATO IN AGRO DEL COMUNE DI BRINDISI LOCALITA' MASSERIA AUTIGNO.

ELABORATO: PLANIMETRIA GENERALE SU CTR IMPIANTO DI VIDEOSORVEGLIANZA - QUADRANTE 2

IDENTIFICAZIONE ELABORATO

PD	201900289	EG	08	01	01	EG.08A.06.3	07/2022	VARIE	

PROGETTAZIONE:



