


**LEGENDA IMPIANTO**

TV1	Impianto fotovoltaico
Area di campo fotovoltaico	Area di campo fotovoltaico
Linea di campo fotovoltaico	Linea di campo fotovoltaico
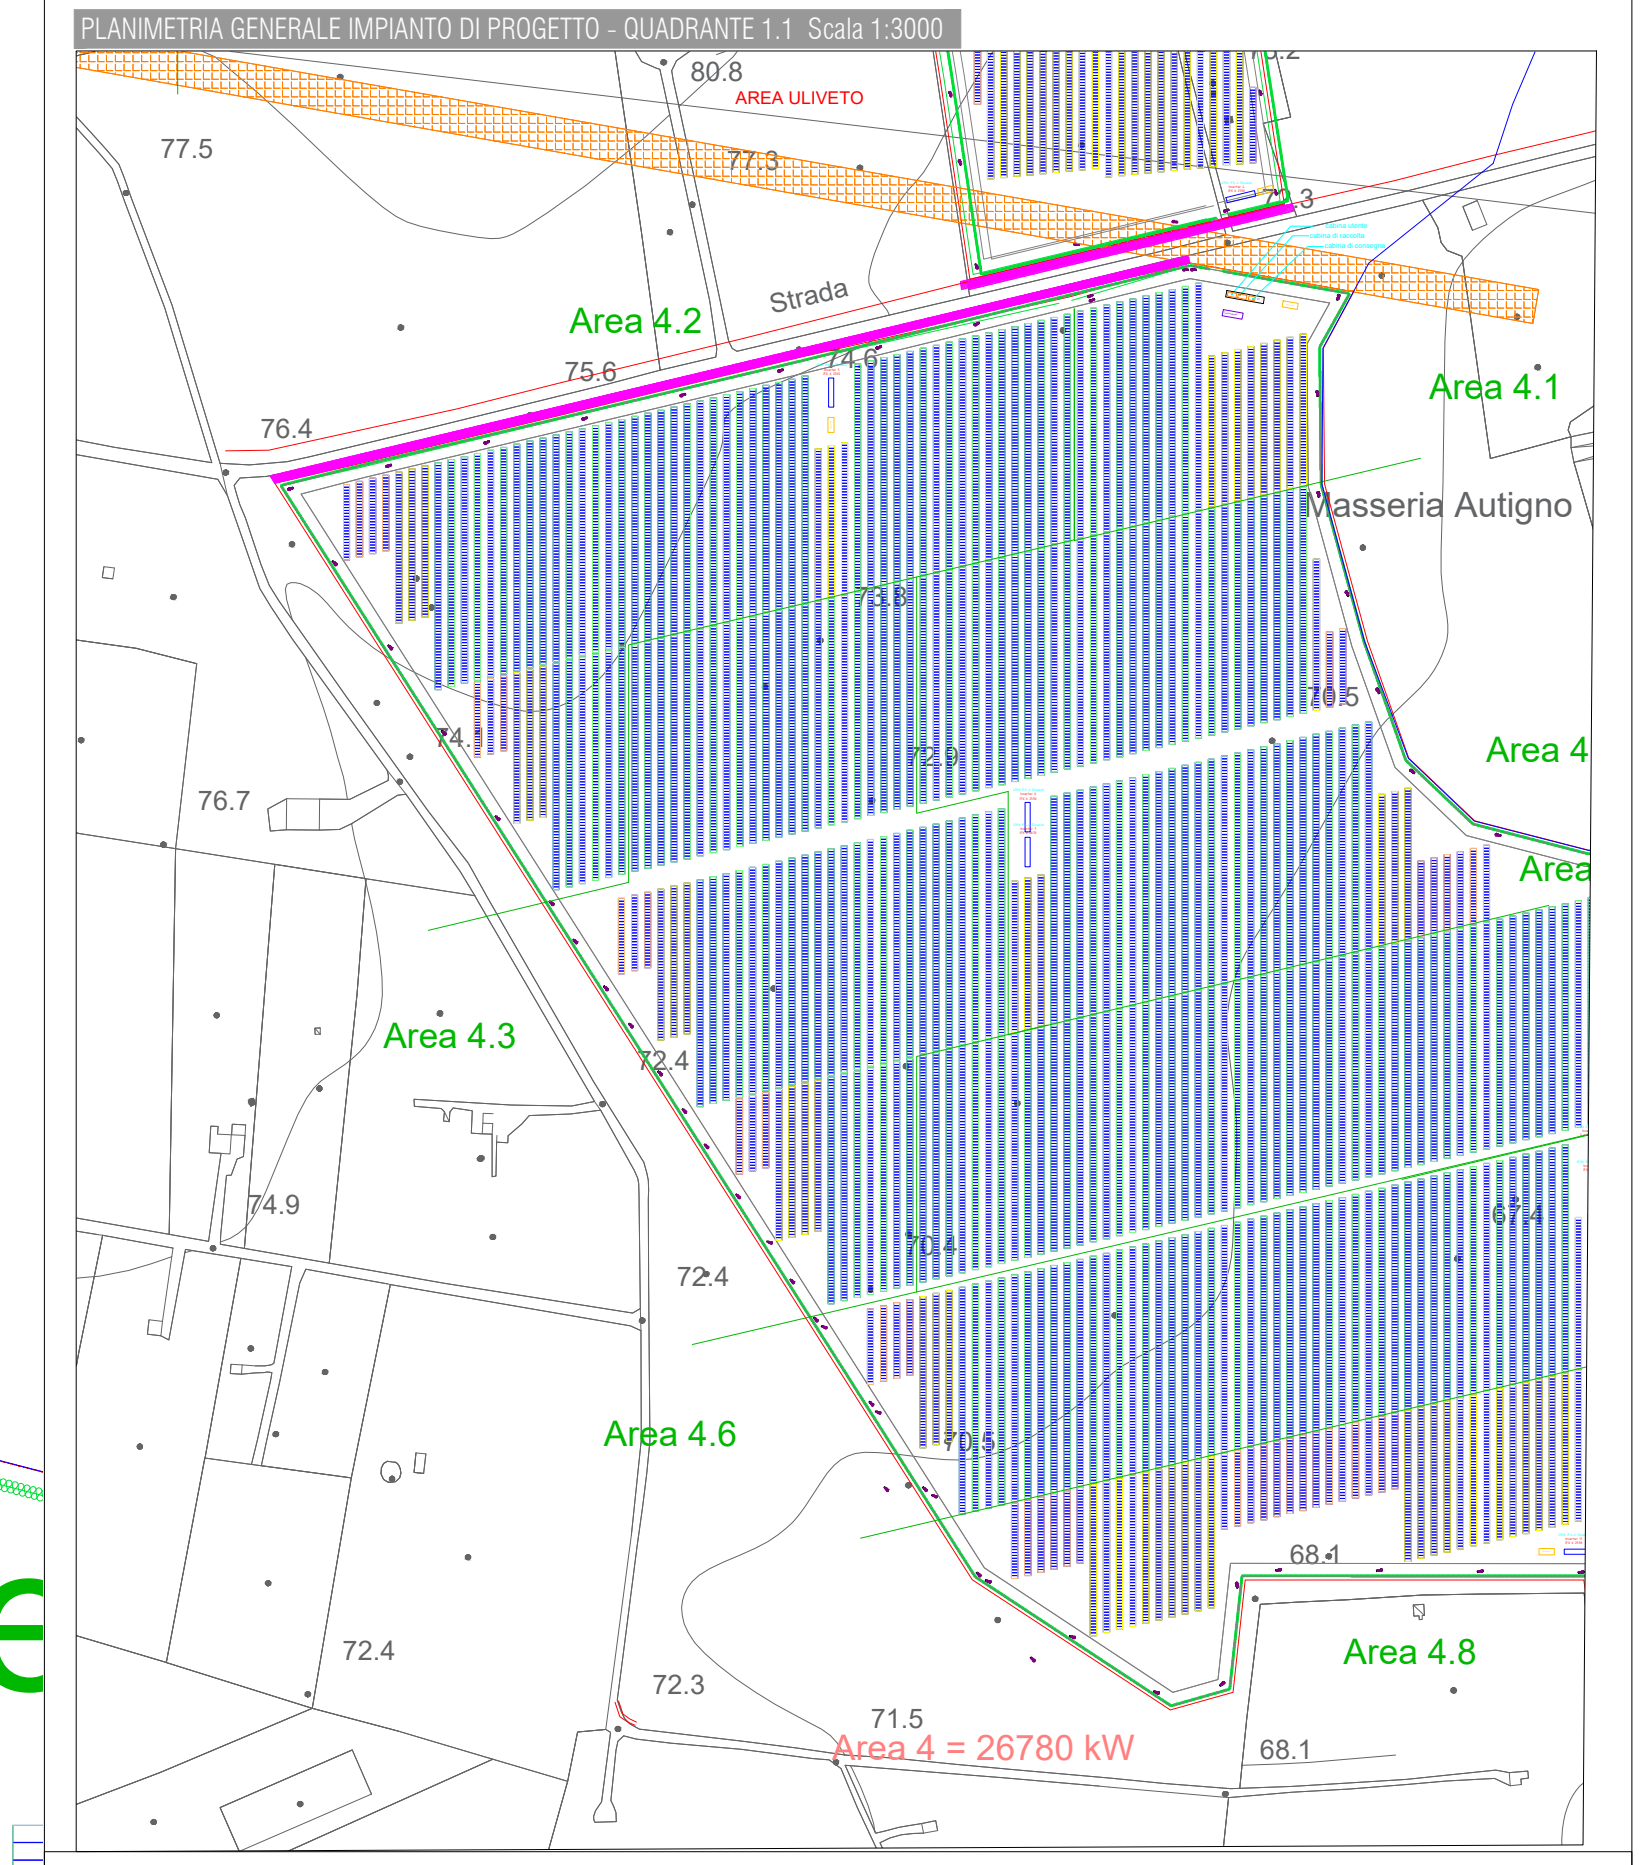

**PROGETTO PER LA REALIZZAZIONE ED ESPLOITAZIONE DI UN IMPIANTO AGROFOTVOLTAICO DELLA POTENZA IN AMMISSIONE PER A 36.52 MW E POTENZA ANNULLA PER A 36.43 MW CON RELATIVO COLLEGAMENTO ALLA RETE ELETTRICA - IMPIANTO AEPV20 UBICATO IN AGRO DEL COMUNE DI BRINDISI LOCALITA' MASSERIA AUTIGNO**


IDENTIFICAZIONE ELABORATO

DATA	REVISIONI	DESCRIZIONE	ELABORATO	VERIFICATO	APPROVATO
PD 201900289	EG 08 01	01 EG.08A.06.4 07/2022	VARIE		

**PROGETTAZIONE**  



SPAZIO RISERVATO AGLI AGENTI  
 (FIRMARE E DATA)

**Area 4 = 26780 kW**