


LEGENDA ATTRAVERSAMENTI

SS	Interferenza con Strada Statale
SC	Interferenza con Strada Comunale
SP	Interferenza con Strada Provinciale
FS	Interferenza con Ferrovia
CA	Interferenza con Corso d'Acqua (fiumi torrenti, fossi, valloni)
TT	Interferenza con linee telecomunicazioni
BT	Interferenza con linea elettrica Bassa Tensione (Vn<1000V)
MT	Interferenza con linea elettrica Media Tensione (Vn<60kV)
AT	Interferenza con linea elettrica Alta Tensione (Vn>60kV)
FW	Cavi fastweb in infrastrutture infratel - profondità max 1,10 mt
CI	Condotta rete idrica in cemento amianto del DN 200 mm, in sede propria
RF	Parallelismo - Tronco fognario in gres del DN 250 mm, posato su strada comunale
RFG	Tronco di rete fognaria in gres del DN mm 200, posato in sede propria
RFP	Tronco di rete fognaria in PVC del DN mm 350, posato su strada comunale

LEGENDA IMPIANTO

	Recinzione Area Impianto
	Accessi con cancello scorrevole
	Traker strutture con 26 Moduli Fv 625Wp
	Traker strutture con 52 Moduli Fv 625Wp =26x2
	Traker strutture con 78 Moduli Fv 625Wp =26x3
	Cabine inverter
	Vani Tecnici FV
	Nuova cavidotto di connessione interrato
	Siepe perimetrale

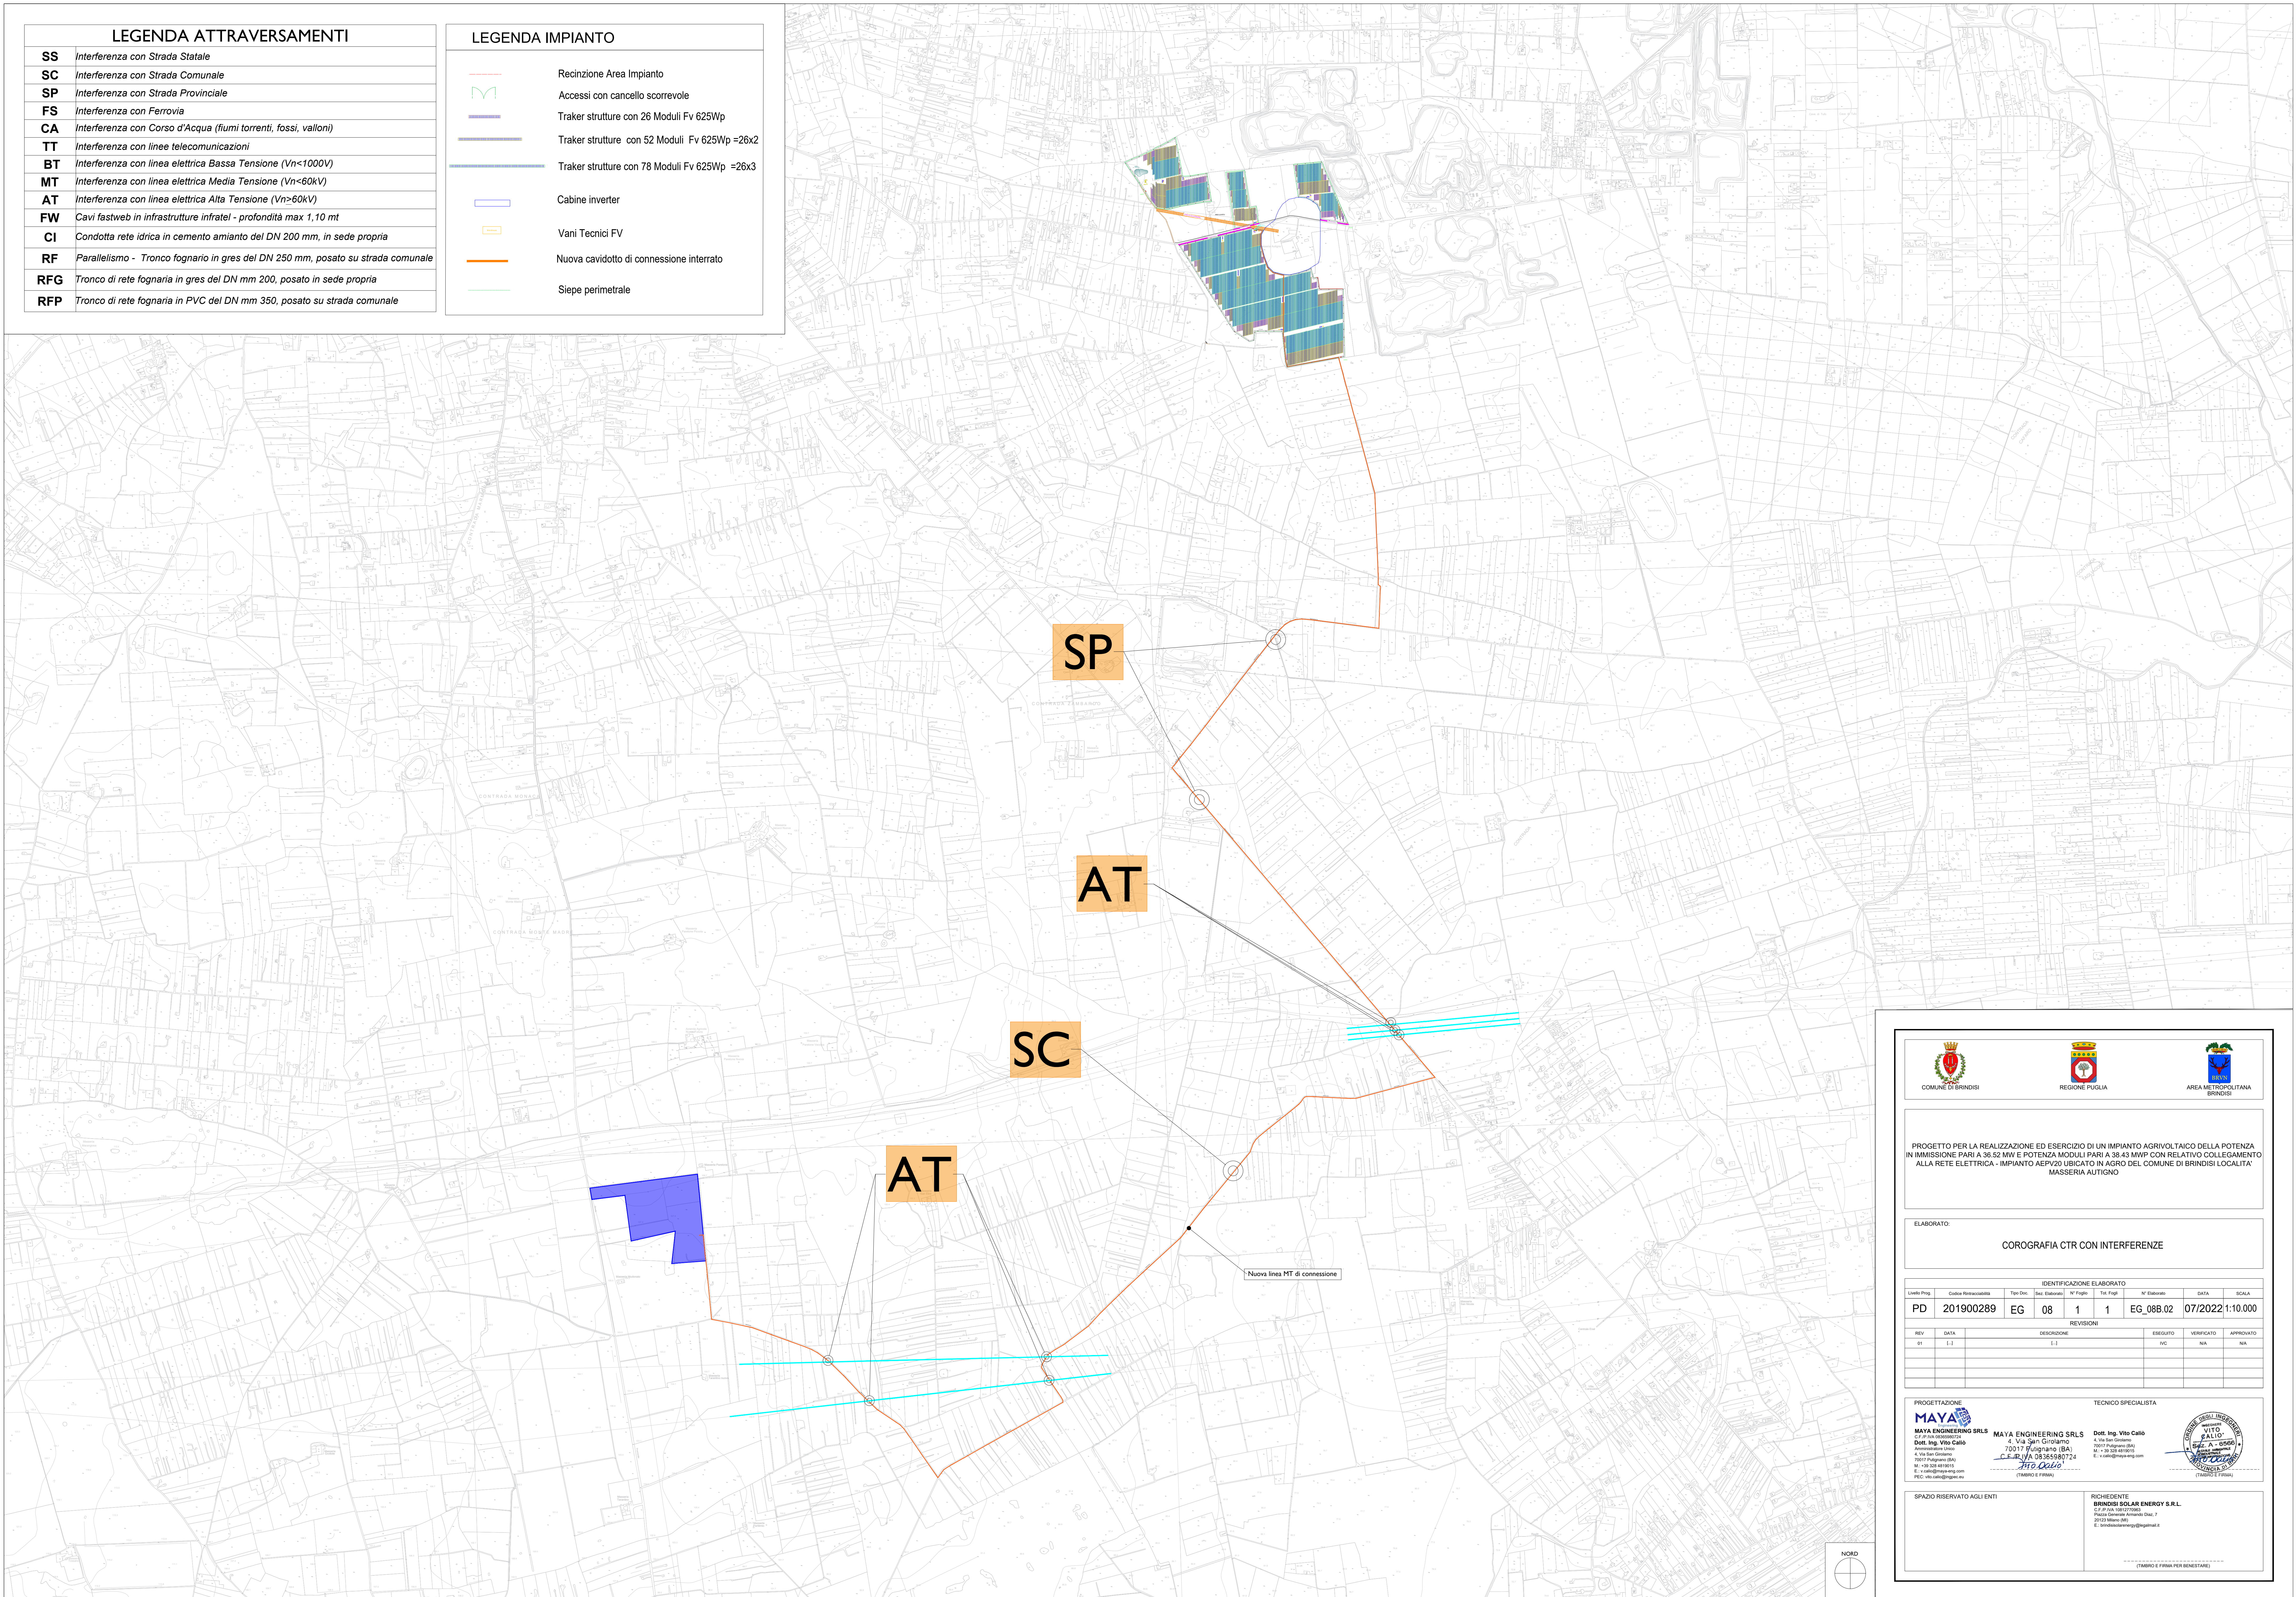





PROGETTO PER LA REALIZZAZIONE ED ESERCIZIO DI UN IMPIANTO AGRIVOLTAICO DELLA POTENZA IN IMMISSIONE PARI A 36,62 MW E POTENZA MODULI PARI A 38,43 MWP CON RELATIVO COLLEGAMENTO ALLA RETE ELETTRICA - IMPIANTO AEPV20 UBICATO IN AGRO DEL COMUNE DI BRINDISI LOCALITA' MASSERIA AUTIGNO

ELABORATO:
COROGRAFIA CTR CON INTERFERENZE

IDENTIFICAZIONE ELABORATO							
Libro Prog.	Codice Riscossibilità	Tip. Des.	Seq. Elabor.	N° Fogli	Tot. Fogli	N° Elabori	DATA
PD	201900289	EG	08	1	1	EG_08B.02	07/2022 1:10.000

REV.	DATA	DESCRIZIONE	ESEGUITO	VERIFICATO	APPROVATO
01	E.I.	E.I.	SI	NA	NA

PROGETTAZIONE

MAYA ENGINEERING SRLS
 02710 Brindisi
 Dott. Ing. Vito Calò
 70017 Putignano (BA)
 C.F. IVA 0536580724
 Tel. +39 0874 491910
 E: v.calò@mayae.com
 PEC: vito.calò@pec.mayae.com

TECNICO SPECIALISTA

MAYA ENGINEERING SRLS
 4 Via San Giacomo
 70017 Putignano (BA)
 C.F. IVA 0536580724
 Tel. +39 0874 491910
 E: v.calò@mayae.com
 PEC: vito.calò@pec.mayae.com

Dott. Ing. Vito Calò
 4 Via San Giacomo
 70017 Putignano (BA)
 Tel. +39 0874 491910
 E: v.calò@mayae.com
 PEC: vito.calò@pec.mayae.com



SPAZIO RISERVATO AGLI ENTI

RICHIEDENTE
BRINDISI SOLAR ENERGY S.R.L.
 Piazza Generale Armando Dac. 7
 72012 Marina di Brindisi (BR)
 E: vito@brindsisolar.com

(TIMBRO E FIRMA PER BENEFITARI)