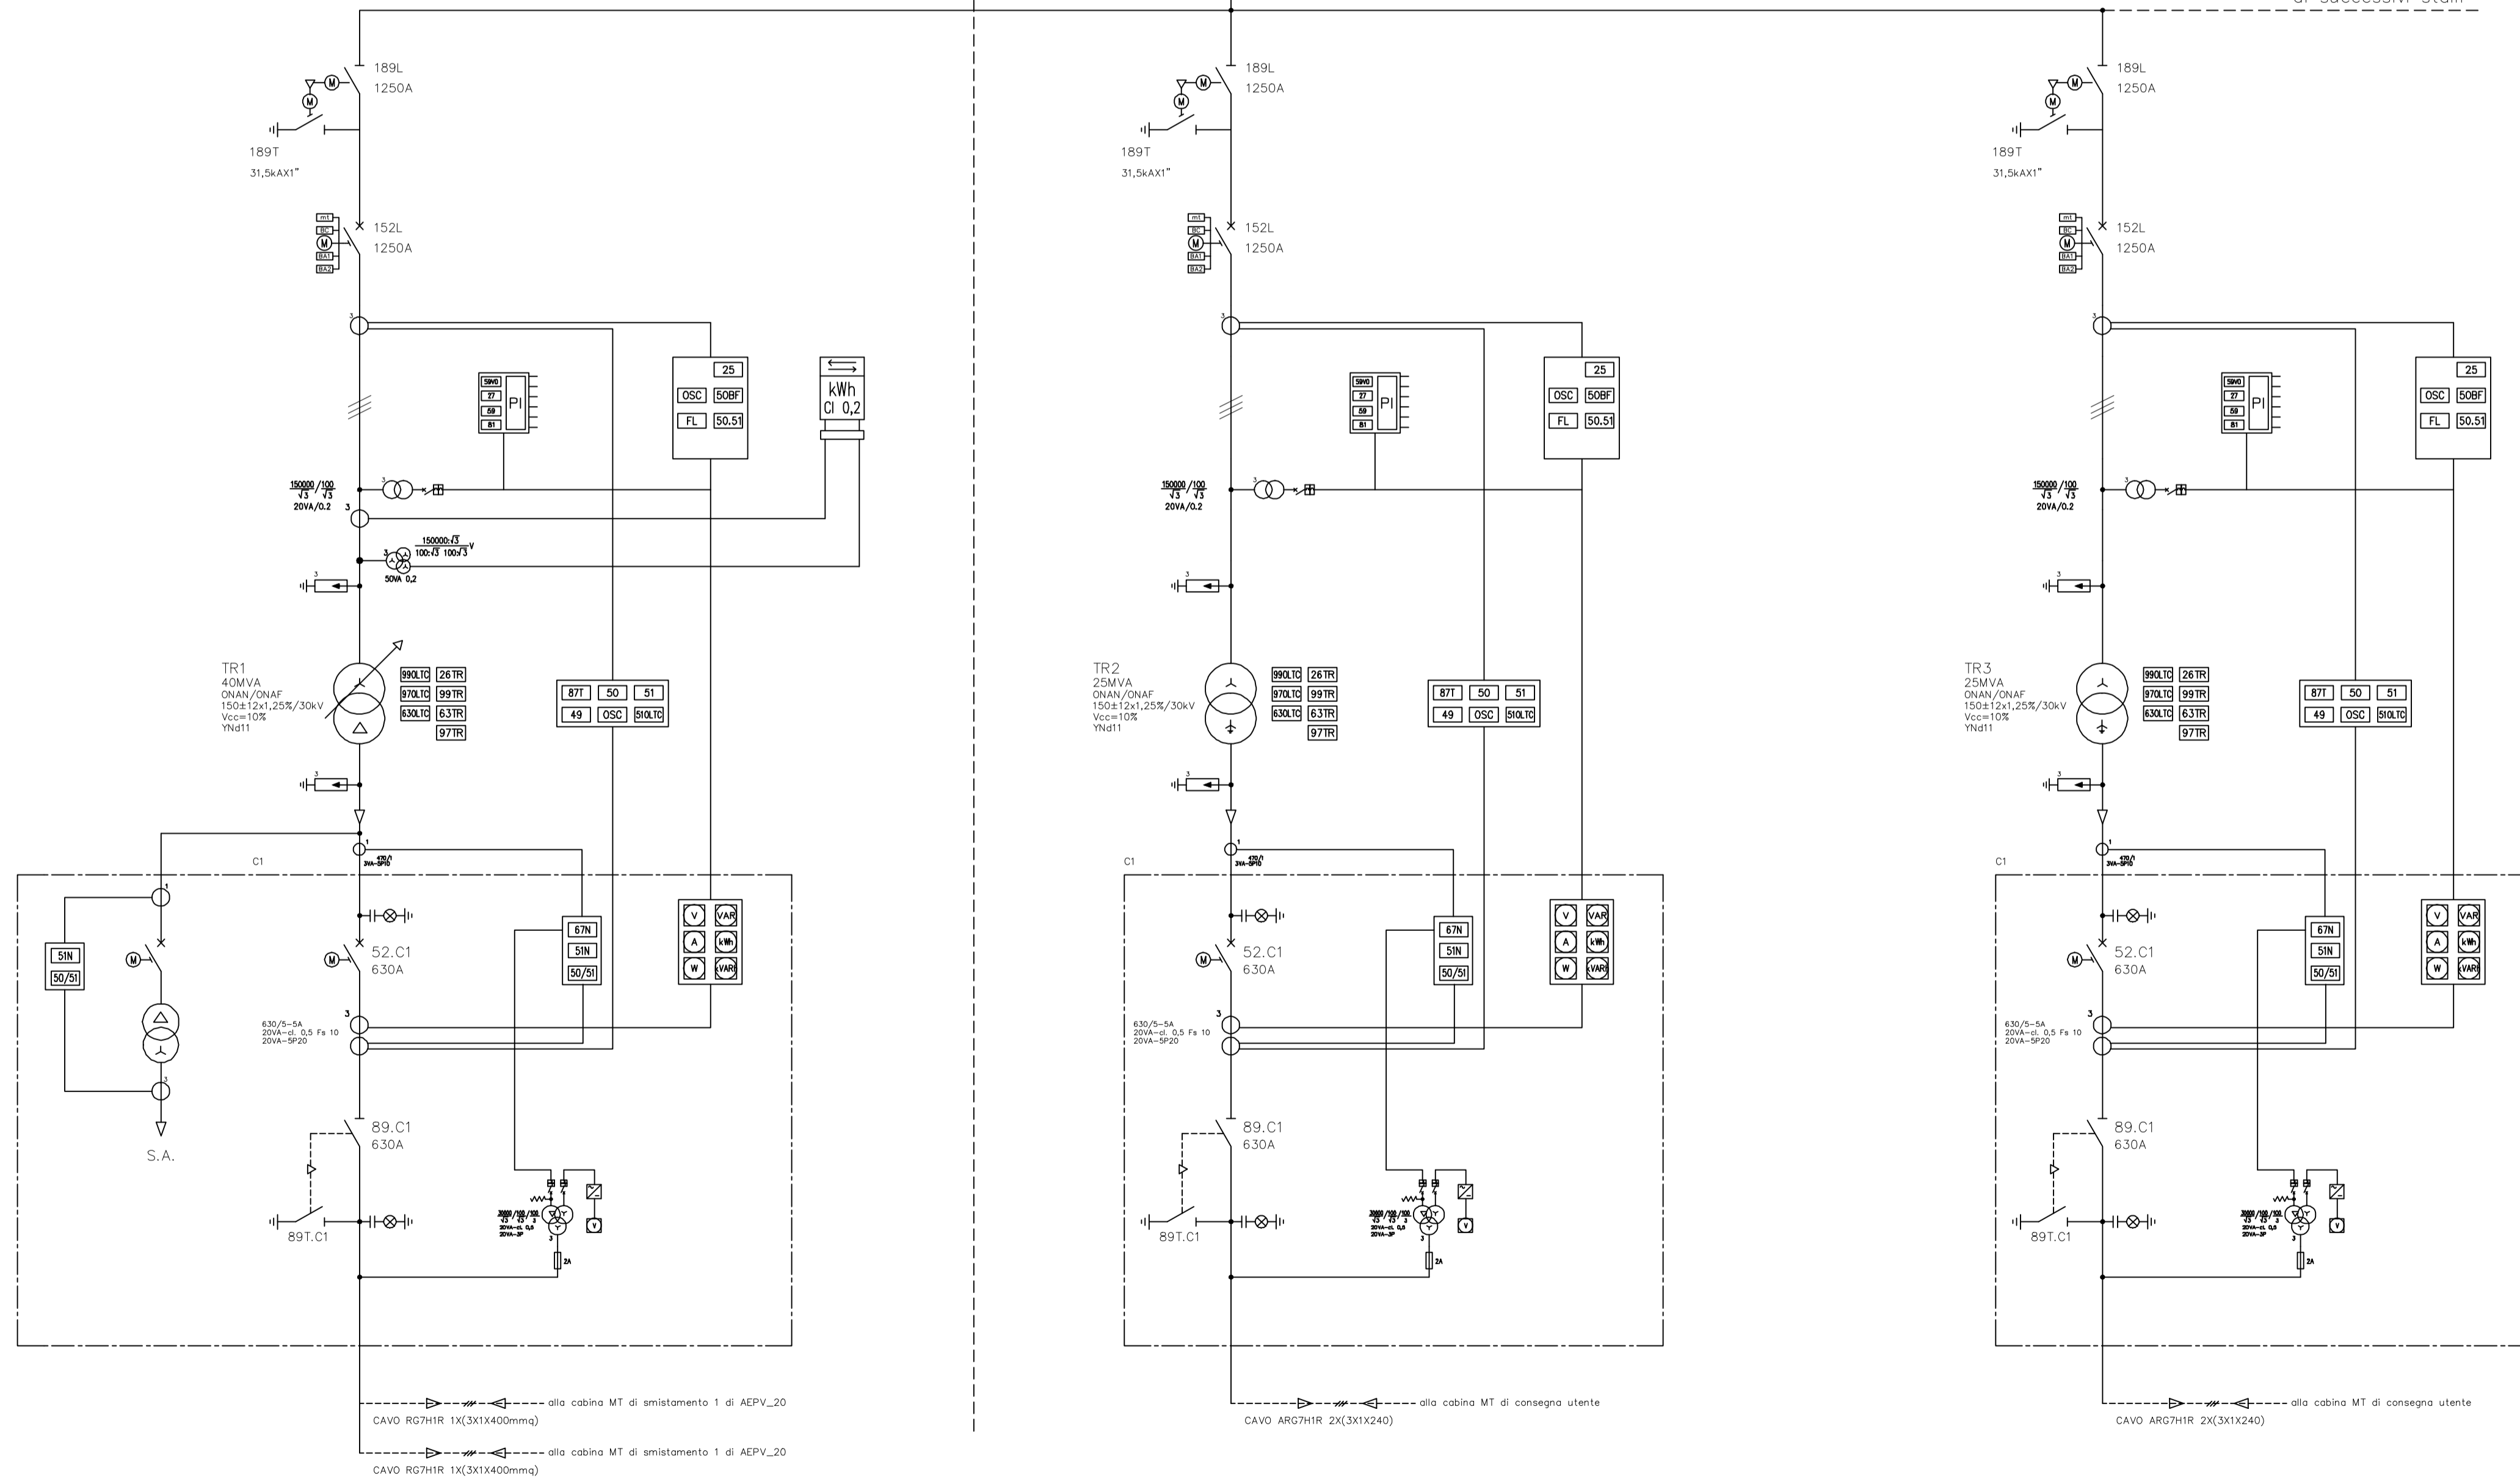


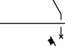
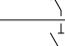
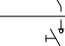
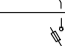




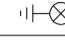
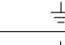

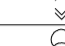
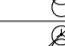
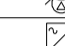
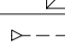


 IMPIANTO DI RETE
 IMPIANTO DI UTENZA

Connessione allo stallo 150 kV

STALLO 9

ai successivi stalli



LEGENDA	
SIMBOLO	DESCRIZIONE
	INTERRUTTORE
	INTERRUTTORE AUTOMATICO
	SEZIONATORE
	SEZIONATORE SOTTOCARICO
	SEZIONATORE SOTTOCARICO CON FUSIBILE
	SCARICATORE
	TV - TRASFORMATORE DI TENSIONE
	TA - TRASFORMATORE DI CORRENTE
	FUSIBILE
	INDICATORE CAPACITIVO PRESENZA TENSIONE
	MESSA A TERRA
	CONDENSATORE
	APPARECCHIATURA ESTRAIBILE
	TRASFORMATORE SERVIZI AUSILIARI
	TRASFORMATORE DI POTENZA CON COMMUTATORE
	RADDRIZZATORE
	CAVI DI INTERCONNESSIONE





PROGETTO PER LA REALIZZAZIONE ED ESERCIZIO DI UN IMPIANTO AGRIVOLTICO DELLA POTENZA IN IMMISSIONE PARI A 36.52 MW E POTENZA MODULI PARI A 38.43 MWP CON RELATIVO COLLEGAMENTO ALLA RETE ELETTRICA - IMPIANTO AEPV20 UBICATO IN AGRO DEL COMUNE DI BRINDISI LOCALITA' MASSERIA AUTIGNO

ELABORATO:
SCHEMA ELETTRICO UNIFILARE AT/MT

IDENTIFICAZIONE ELABORATO								
Livello Prog.	Codice Rintracciabilità	Tip. Doc.	Sez. Elaborato	N° Foglio	Tot. Fogli	N° Elaborato	DATA	SCALA
PD	201900289	EG	-	1	1	EG_08B.05	07/2022	--

REVISIONI					
REV	DATA	DESCRIZIONE	ESEGUITO	VERIFICATO	APPROVATO
01		EMMISSIONE	IVC	N/A	N/A

MAYA ENGINEERING SRLS
 C.F./P. IVA 08365980724
 Dott. Ing. Vito Calio
 Amministratore Unico
 4, Via San Girolamo
 70017 Putignano (BA)
 C.F.E.R.I.V.A. 08365980724
 M. +39 328 4819015
 E. v.calio@maya-eng.com
 PEC: vito.calio@ingpec.eu

MAYA ENGINEERING SRLS
 4, Via San Girolamo
 70017 Putignano (BA)
 C.F.E.R.I.V.A. 08365980724
 M. +39 328 4819015
 E. v.calio@maya-eng.com
 PEC: vito.calio@ingpec.eu

TECNICO SPECIALISTA



SPAZIO RISERVATO AGLI ENTI

RICHIEDENTE
BRINDISI SOLAR ENERGY S.R.L.
 C.F./P. IVA 10812770963
 Piazza Generale Armando Diaz, 7
 20123 Milano (MI)
 E: brndisolarsenergy@gmail.it

(TIMBRO E FIRMA PER BENEFETARE)