



Particolare strada servizio


Sezione stradale a-a

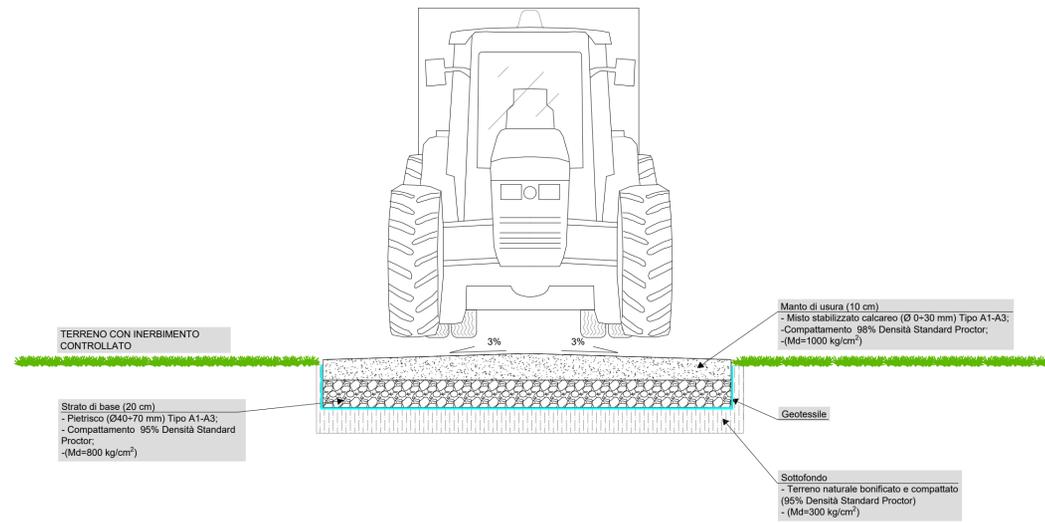


Cancello in metallo L=4,00m - Tipo 1

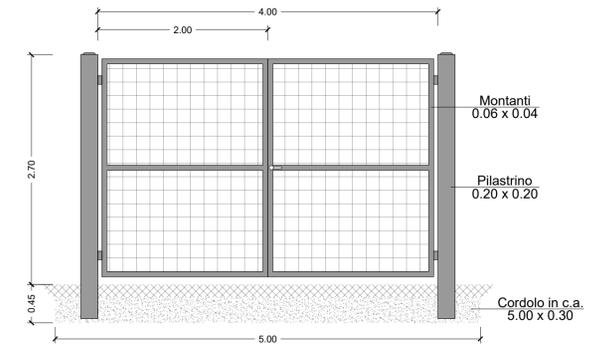

Cancello in metallo L=8,00m - Tipo 2

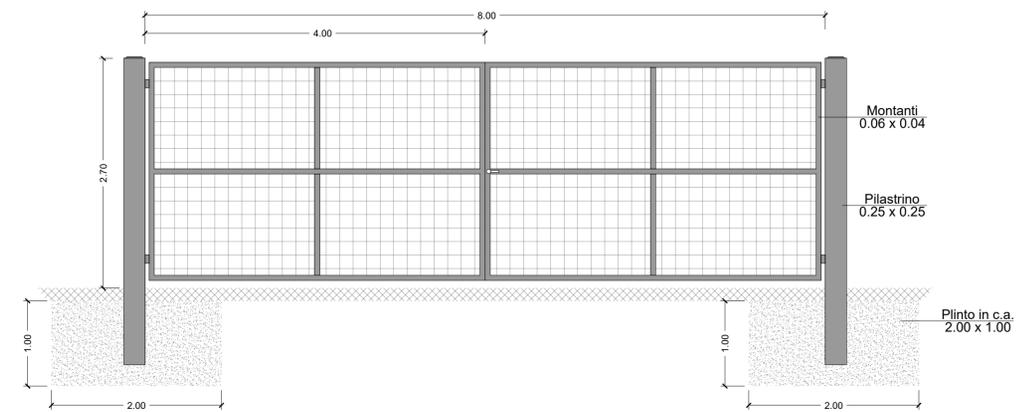

Particolare Recinzione

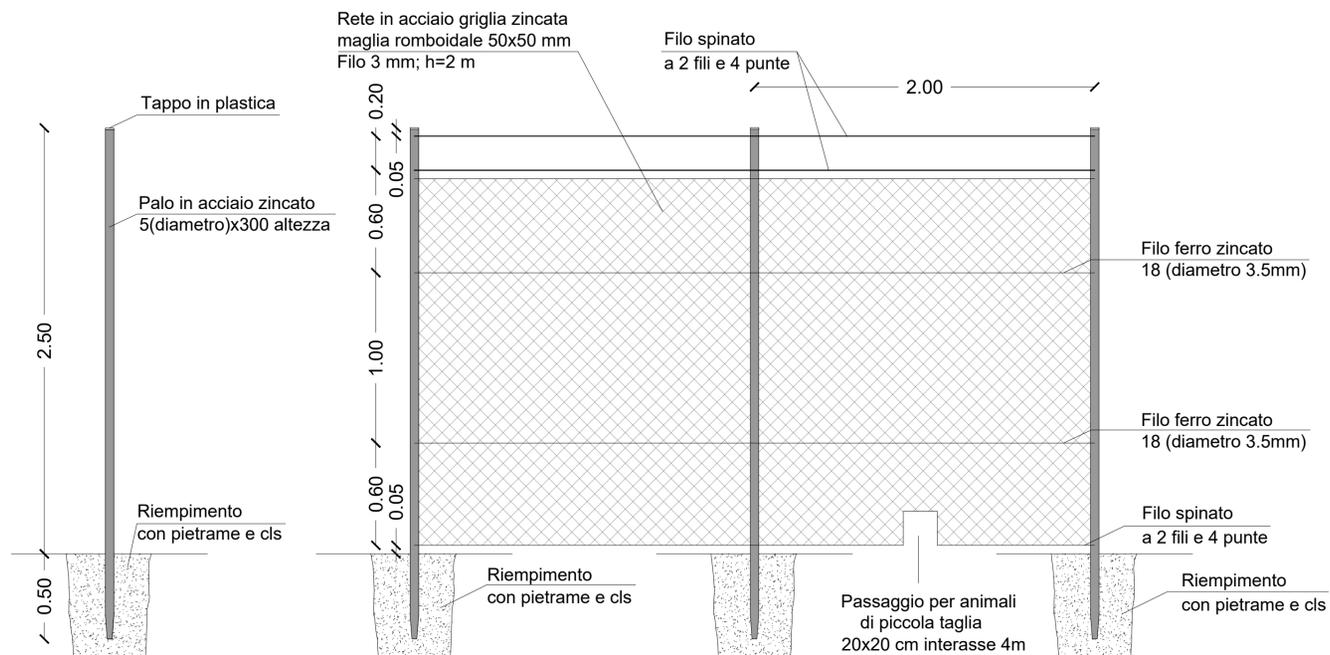

KEYPLAN



REGIONE SICILIA
PROVINCIA RAGUSA
COMUNE DI ACATE



PROGETTO PER LA REALIZZAZIONE DI UN IMPIANTO AGROVOLTAICO SITO IN C/DA PAVAVONE NEL COMUNE DI ACATE, COMPRESO LE OPERE PER LA CONNESSIONE ALLA RETE ELETTRICA IN AT NEL COMUNE DI CHIARAMONTE GULFI (RG)
POT. IMMISSIONE 38,60 MW - POT. IMPIANTO 38,8332 MWp

PROGETTO DEFINITIVO

PARTICOLARI COSTRUTTIVI
STRADE INTERNE - RECINZIONE - CANCELLO

Titolo elaborato



Firme



P01/22	PV11EPD0038A0	P01Acate/EPOIPart. costr. canc. rec.	1:200	A0	001/001
Commissa	Cod. elaborato	Nome file	Scala	Formato	Foglio
00	20.05.2022	Emissione	RS	FB	AN
Rev.	Data	Oggetto revisione	Redatto	Verificato	Approvato