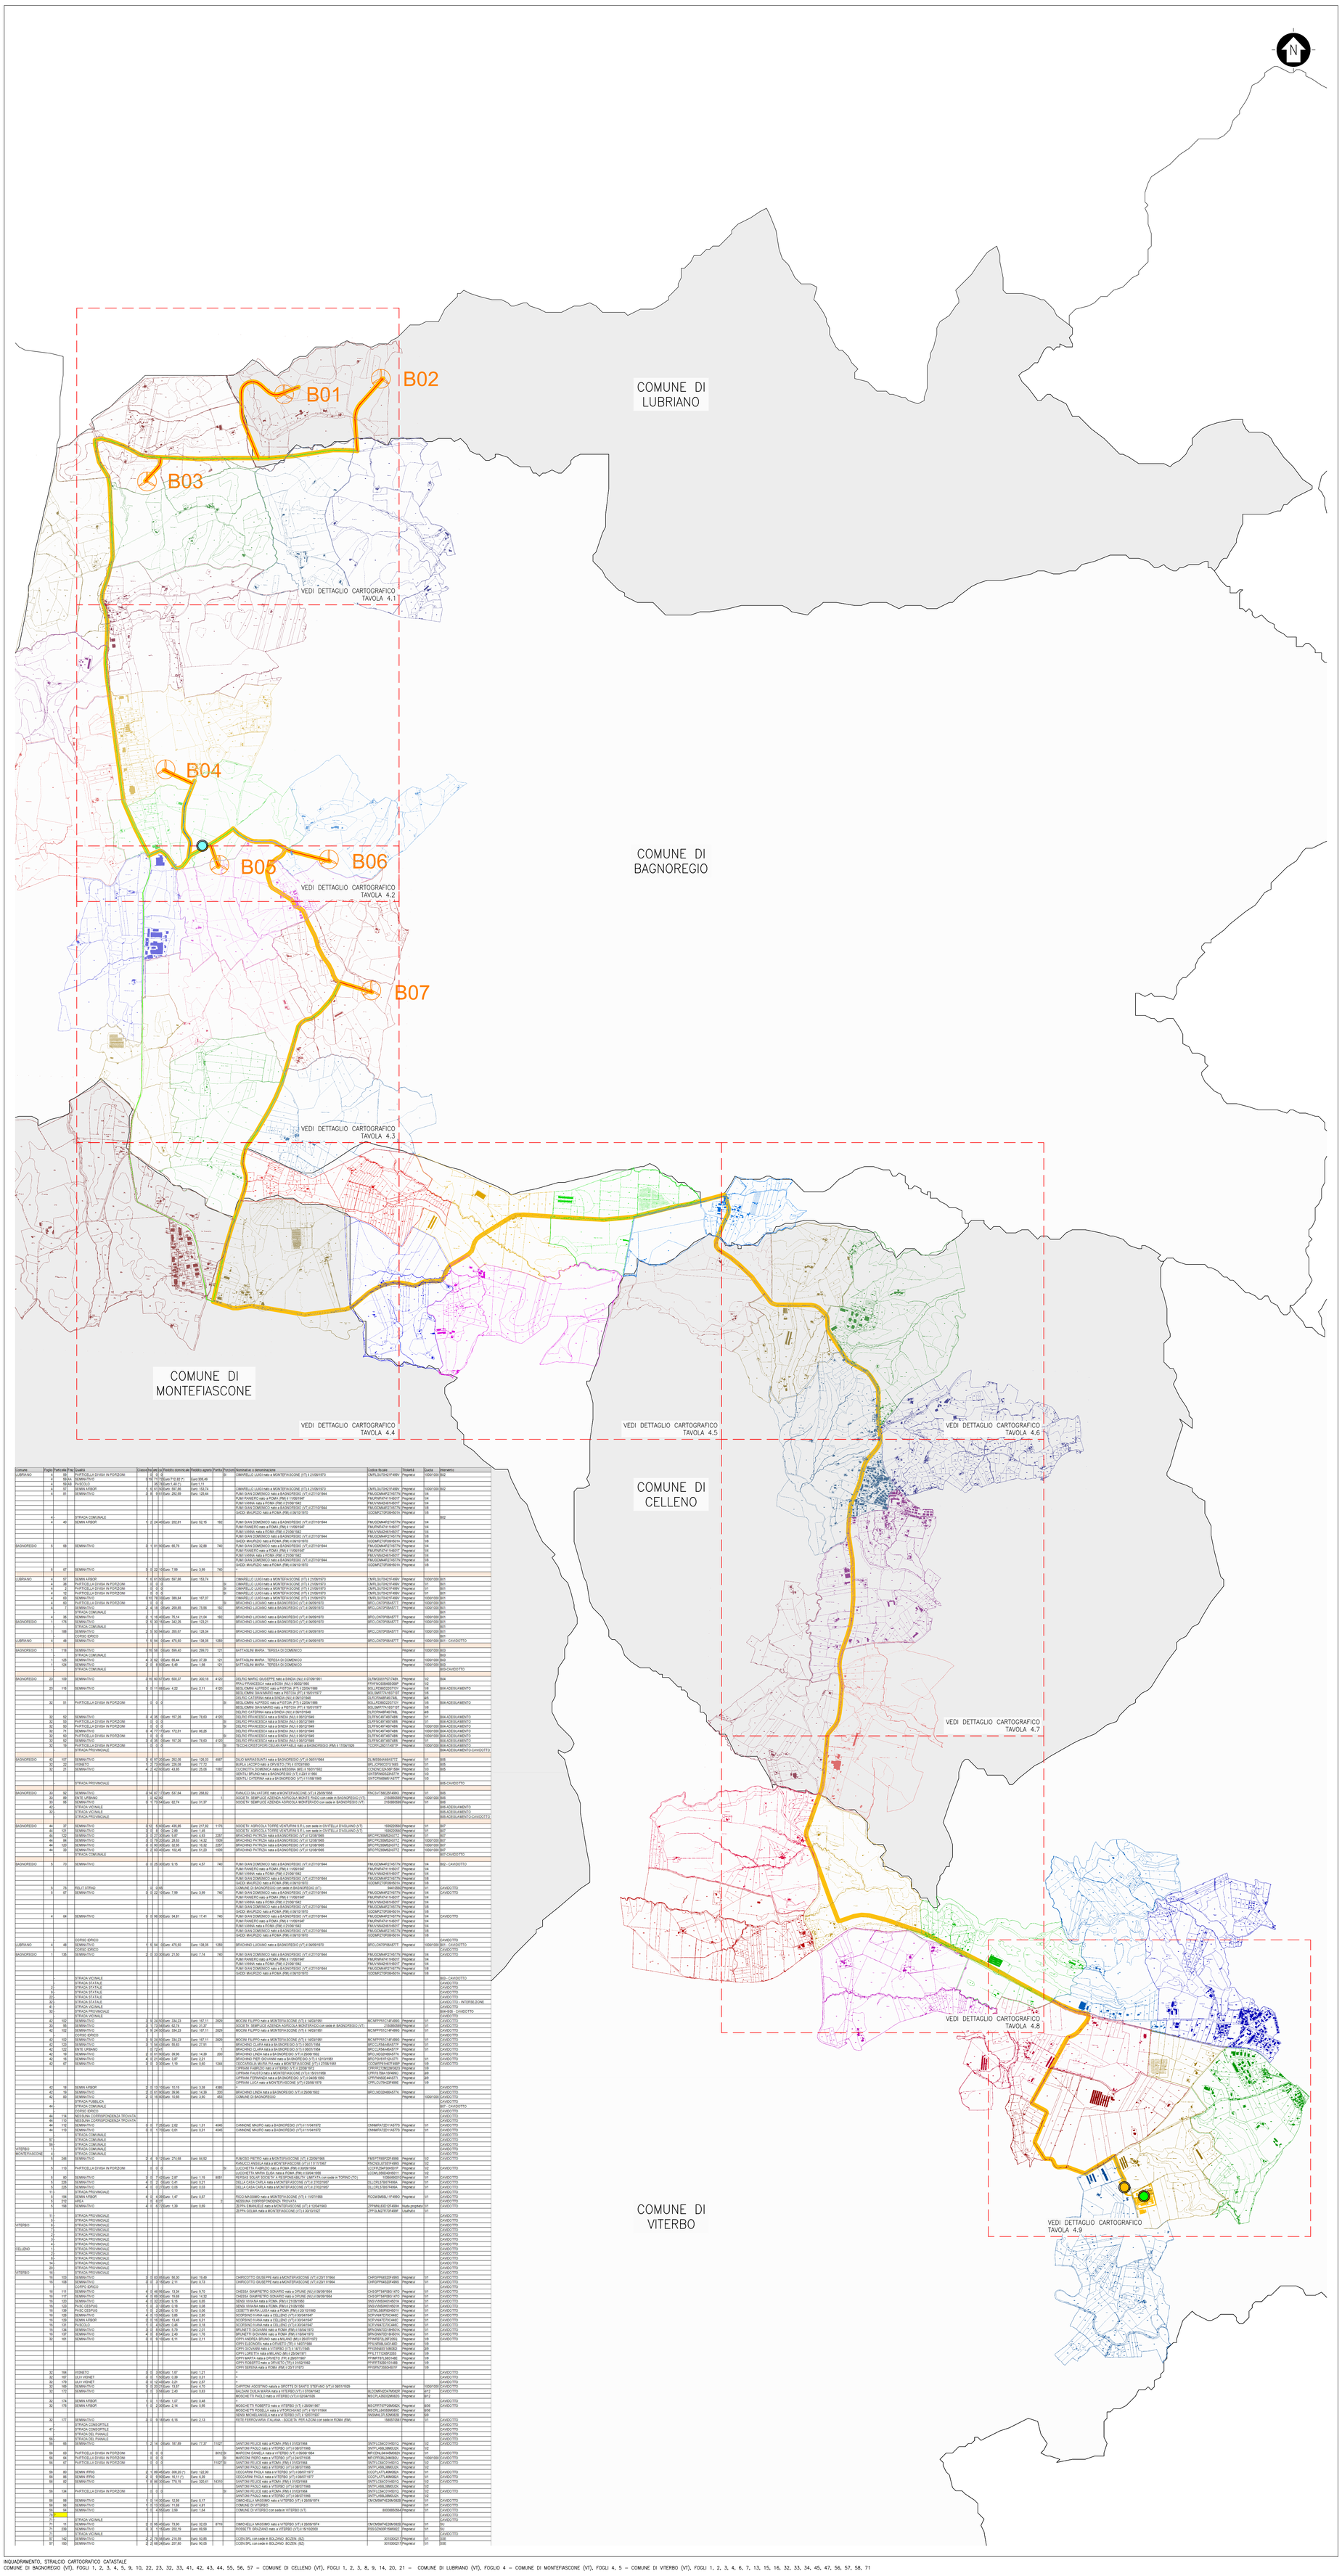

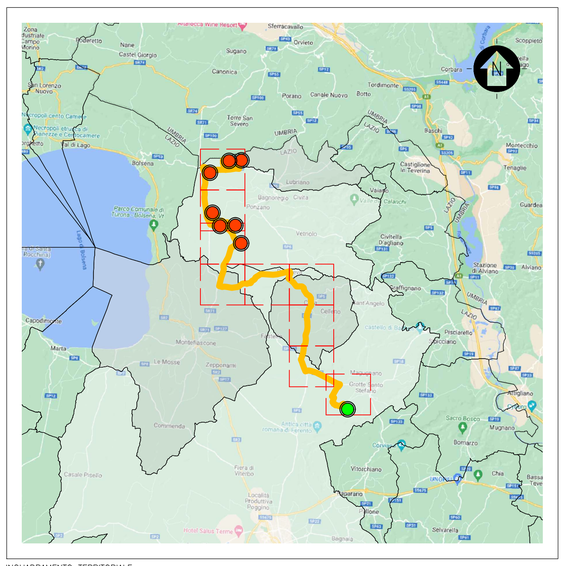

INQUADRAMENTO TERRITORIALE

SCALA 1:200000 – 1 cm = 2 Km

0 2 4 10 Km

0 1 2 5 cm

LEGENDA

- AEROGENERATORE
- LINEA DI CONNESSIONE
- PUNTO DI CONNESSIONE
- COMUNE DI BAGNOREGIO
- COMUNE DI CELLENO
- COMUNE DI LUBRIANO
- COMUNE DI MONTEFIASCONE
- COMUNE DI VITERBO

COMUNE DI BAGNOREGIO
- FOGLIO CATASTALE 1
- FOGLIO CATASTALE 2
- FOGLIO CATASTALE 3
- FOGLIO CATASTALE 4
- FOGLIO CATASTALE 5
- FOGLIO CATASTALE 9
- FOGLIO CATASTALE 10
- FOGLIO CATASTALE 22
- FOGLIO CATASTALE 23
- FOGLIO CATASTALE 32
- FOGLIO CATASTALE 33
- FOGLIO CATASTALE 41
- FOGLIO CATASTALE 42
- FOGLIO CATASTALE 43
- FOGLIO CATASTALE 44
- FOGLIO CATASTALE 55
- FOGLIO CATASTALE 56
- FOGLIO CATASTALE 57

COMUNE DI CELLENO
- FOGLIO CATASTALE 1
- FOGLIO CATASTALE 2
- FOGLIO CATASTALE 3
- FOGLIO CATASTALE 8
- FOGLIO CATASTALE 9
- FOGLIO CATASTALE 14
- FOGLIO CATASTALE 20
- FOGLIO CATASTALE 21

COMUNE DI LUBRIANO
- FOGLIO CATASTALE 4

COMUNE DI MONTEFIASCONE
- FOGLIO CATASTALE 4
- FOGLIO CATASTALE 5

COMUNE DI VITERBO
- FOGLIO CATASTALE 1
- FOGLIO CATASTALE 2
- FOGLIO CATASTALE 3
- FOGLIO CATASTALE 4
- FOGLIO CATASTALE 6
- FOGLIO CATASTALE 7
- FOGLIO CATASTALE 13
- FOGLIO CATASTALE 15
- FOGLIO CATASTALE 16
- FOGLIO CATASTALE 32
- FOGLIO CATASTALE 33
- FOGLIO CATASTALE 34
- FOGLIO CATASTALE 45
- FOGLIO CATASTALE 47
- FOGLIO CATASTALE 56
- FOGLIO CATASTALE 57
- FOGLIO CATASTALE 58
- FOGLIO CATASTALE 71

Comune	Foglio	Particella	Sub	Qualità	Classe	Ha	are	ca	Reddito dominicale	Reddito agrario	Partita	Porzione	Nominativo o denominazione	Codice fiscale	Titolarità	Quota	Intervento
LUBRIANO	4	59		PARTICELLA DIVISA IN PORZIONI		0	05	00									
	4	66(A)		SEMINATIVO	3	01	77	72	Euro 732,82 (*)	Euro 305,49			CIMARELLO LUIGI nato a MONTEFIASCONE (VT) il 21/09/1973	CMRLGU73P21F489V	Proprieta'	1000/1000	002
	4	66(B)		FABBRICATO			80	78	Euro 1.49 (*)	Euro 1,11							
	4	67		SEMIN ARBOR	1	01	81	00	Euro 167,86	Euro 153,74			CIMARELLO LUIGI nato a MONTEFIASCONE (VT) il 21/09/1973	CMRLGU73P21F489V	Proprieta'	1000/1000	002
	4	81		SEMINATIVO	3	16	93	00	Euro 126,44	Euro 106,64			PUMI GIAN DOMENICO nato a BAGNOREGIO (VT) il 27/10/1944	PMUGDM44P27A577N	Proprieta'	1/2	
													PUMI RANIERO nato a ROMA (RM) il 11/09/1947	PMURNR47H11H501T	Proprieta'	1/4	
													PUMI VANNA nato a ROMA (RM) il 21/09/1942	PMUVNN42H61H501T	Proprieta'	1/4	
													PUMI GIAN DOMENICO nato a BAGNOREGIO (VT) il 27/10/1944	PMUGDM44P27A577N	Proprieta'	1/2	
													GADDI MAURIZIO nato a ROMA (RM) il 09/10/1973	GDDMRZ73R09H501A	Proprieta'	1/2	
	4			STRADA COMUNALE													002
	4	40		SEMIN ARBOR	1	21	24	40	Euro 222,81	Euro 52,15		1930	PUMI GIAN DOMENICO nato a BAGNOREGIO (VT) il 27/10/1944	PMUGDM44P27A577N	Proprieta'	1/4	
													PUMI RANIERO nato a ROMA (RM) il 11/09/1947	PMURNR47H11H501T	Proprieta'	1/4	
													PUMI VANNA nato a ROMA (RM) il 21/09/1942	PMUVNN42H61H501T	Proprieta'	1/4	
													PUMI GIAN DOMENICO nato a BAGNOREGIO (VT) il 27/10/1944	PMUGDM44P27A577N	Proprieta'	1/4	
													GADDI MAURIZIO nato a ROMA (RM) il 09/10/1973	GDDMRZ73R09H501A	Proprieta'	1/8	
BAGNOREGIO	5	66		SEMINATIVO	2	11	81	00	Euro 65,76	Euro 32,88		740	PUMI GIAN DOMENICO nato a BAGNOREGIO (VT) il 27/10/1944	PMUGDM44P27A577N	Proprieta'	1/4	CAVIDOTTO
													PUMI RANIERO nato a ROMA (RM) il 11/09/1947	PMURNR47H11H501T	Proprieta'	1/4	
													PUMI VANNA nato a ROMA (RM) il 21/09/1942	PMUVNN42H61H501T	Proprieta'	1/4	
													PUMI GIAN DOMENICO nato a BAGNOREGIO (VT) il 27/10/1944	PMUGDM44P27A577N	Proprieta'	1/8	
													GADDI MAURIZIO nato a ROMA (RM) il 09/10/1973	GDDMRZ73R09H501A	Proprieta'	1/8	
	5	67		SEMINATIVO	3	01	22	00	Euro 7,99	Euro 3,99		740	"				
LUBRIANO	4	67		SEMIN ARBOR	1	61	50	00	Euro 597,86	Euro 153,74			CIMARELLO LUIGI nato a MONTEFIASCONE (VT) il 21/09/1973	CMRLGU73P21F489V	Proprieta'	1000/1000	001
	4	96		PARTICELLA DIVISA IN PORZIONI		0	05	00				19	CIMARELLO LUIGI nato a MONTEFIASCONE (VT) il 21/09/1973	CMRLGU73P21F489V	Proprieta'	1/1	001
	4	3		PARTICELLA DIVISA IN PORZIONI		0	10	00				19	CIMARELLO LUIGI nato a MONTEFIASCONE (VT) il 21/09/1973	CMRLGU73P21F489V	Proprieta'	1/1	001
	4	60		PARTICELLA DIVISA IN PORZIONI		0	05	00				19	CIMARELLO LUIGI nato a MONTEFIASCONE (VT) il 21/09/1973	CMRLGU73P21F489V	Proprieta'	1/1	001
	4	62		SEMINATIVO	3	70	30	00	Euro 389,84	Euro 167,07			CIMARELLO LUIGI nato a MONTEFIASCONE (VT) il 21/09/1973	CMRLGU73P21F489V	Proprieta'	1000/1000	001
	4	60		PARTICELLA DIVISA IN PORZIONI		0	05	00				19	BRACHINO LUCIANO nato a BAGNOREGIO (VT) il 06/09/1970	BRCLCN70P06A377T	Proprieta'	1000/1000	001
	4	7		SEMINATIVO	2	40	50	00	Euro 268,85	Euro 73,56		150	BRACHINO LUCIANO nato a BAGNOREGIO (VT) il 06/09/1970	BRCLCN70P06A377T	Proprieta'	1000/1000	001
				STRADA COMUNALE													001
	4	95		SEMINATIVO	2	10	60	00	Euro 75,14	Euro 21,04		150	BRACHINO LUCIANO nato a BAGNOREGIO (VT) il 06/09/1970	BRCLCN70P06A377T	Proprieta'	1000/1000	001
BAGNOREGIO	1	176		SEMINATIVO	2	51	80	00	Euro 342,26	Euro 123,21			BRACHINO LUCIANO nato a BAGNOREGIO (VT) il 06/09/1970	BRCLCN70P06A377T	Proprieta'	1000/1000	001
				STRADA COMUNALE													001
	1	188		SEMINATIVO	2	51	80	00	Euro 355,67	Euro 128,04			BRACHINO LUCIANO nato a BAGNOREGIO (VT) il 06/09/1970	BRCLCN70P06A377T	Proprieta'	1000/1000	001
				CORSO IDRICO													001
LUBRIANO	4	48		SEMINATIVO	1	51	94	00	Euro 475,50	Euro 136,08		1259	BRACHINO LUCIANO nato a BAGNOREGIO (VT) il 06/09/1970	BRCLCN70P06A377T	Proprieta'	1000/1000	001 - CAVIDOTTO
BAGNOREGIO	1	119		SEMINATIVO	3	16	56	00	Euro 699,40	Euro 299,70		121	BATTAGLINI MARIA - TERESA DI DOMENICO		Proprieta'	1000/1000	003
				STRADA COMUNALE													003
	1	120		SEMINATIVO	4	31	62	00	Euro 55,44	Euro 37,39		121	BATTAGLINI MARIA - TERESA DI DOMENICO		Proprieta'	1000/1000	003
	1	124		SEMINATIVO	4	21	90	00	Euro 37,89	Euro 1,68		121	BATTAGLINI MARIA - TERESA DI DOMENICO		Proprieta'	1000/1000	003
				STRADA COMUNALE													003-CAVIDOTTO
BAGNOREGIO	22	105		SEMINATIVO	3	76	80	00	Euro 800,37	Euro 300,16		4120	DELFIO MARIO GIUSEPPE nato a SINDIA (NU) il 07/09/1951	DLFMRA51P07L748A	Proprieta'	1/2	004
													PRAU FRANCESCA nato a BOSA (NU) il 09/02/1960	PRAFNC60B49B038P	Proprieta'	1/2	
	22	115		SEMINATIVO	2	01	11	00	Euro 4,22	Euro 2,11		4120	BEGLOMINI ALFREDO nato a PISTOIA (PT) il 22/04/1966	BGLLFR66D22G713V	Proprieta'	1/6	004-ADEGUAMENTO
													BEGLOMINI GIAN MARIO nato a PISTOIA (PT) il 16/01/1977	BGLGMR77A16G713T	Proprieta'	1/6	
													DELFIO CATERINA nato a SINDIA (NU) il 09/10/1948	DLFCRN48R49I748L	Proprieta'	4/6	
	82	81		PARTICELLA DIVISA IN PORZIONI		0	01	00				19	BEGLOMINI ALFREDO nato a PISTOIA (PT) il 22/04/1966	BGLLFR66D22G713V	Proprieta'	1/6	004-ADEGUAMENTO
													BEGLOMINI GIAN MARIO nato a PISTOIA (PT) il 16/01/1977	BGLGMR77A16G713T	Proprieta'	1/6	
													DELFIO CATERINA nato a SINDIA (NU) il 09/10/1948	DLFCRN48R49I748L	Proprieta'	4/6	
	82	92		SEMINATIVO	3	41	95	00	Euro 157,39	Euro 78,69		4120	DELFIO FRANCESCA nato a SINDIA (NU) il 09/12/1949	DLFFNC49T49I748I	Proprieta'	1/1	004-ADEGUAMENTO
	82	93		PARTICELLA DIVISA IN PORZIONI		0	01	00				19	DELFIO FRANCESCA nato a SINDIA (NU) il 09/12/1949	DLFFNC49T49I748I	Proprieta'	1/1	004-ADEGUAMENTO
	82	90		PARTICELLA DIVISA IN PORZIONI		0	05	00				19	DELFIO FRANCESCA nato a SINDIA (NU) il 09/12/1949	DLFFNC49T49I748I	Proprieta'	1/1	004-ADEGUAMENTO
	82	71		SEMINATIVO	3	41	77	00	Euro 172,91	Euro 86,25			DELFIO FRANCESCA nato a SINDIA (NU) il 09/12/1949	DLFFNC49T49I748I	Proprieta'	1000/1000	004-ADEGUAMENTO
	82	91		PARTICELLA DIVISA IN PORZIONI		0	01	00				19	DELFIO FRANCESCA nato a SINDIA (NU) il 09/12/1949	DLFFNC49T49I748I	Proprieta'	1000/1000	004-ADEGUAMENTO
	82	72		SEMINATIVO	3	41	95	00	Euro 157,39	Euro 78,69		4120	DELFIO FRANCESCA nato a SINDIA (NU) il 09/12/1949	DLFFNC49T49I748I	Proprieta'	1000/1000	004-ADEGUAMENTO
	82	19		PARTICELLA DIVISA IN PORZIONI		0	01	00				19	BUCCHI CRISTOFORO GIULIANI FRATELLI NAS a BAGNOREGIO (RM) il 17/04/1926	CGIGRL48C17I687Z	Proprieta'	1/1	004-ADEGUAMENTO-CAVIDOTTO
				STRADA PROVINCIALE													004-ADEGUAMENTO-CAVIDOTTO
BAGNOREGIO	42	107		SEMINATIVO	3	61	97	20	Euro 252,08	Euro 126,03	4567		OLIO MARIA-SUNTA nata a BAGNOREGIO (VT) il 09/01/1964	OLIMSS64A49A397Z	Proprieta'	1/1	005
	30	22		HYDRETO	6	21	73	00	Euro 226,08	Euro 77,72			BURLA JACOPO nato a ORVIETO (TR) il 07/03/1990	BRLJCP90C07G148S	Proprieta'	1/1	005
	30	21		SEMINATIVO	4	42	60	00	Euro 43,89	Euro 20,06		1062	CUCCHIETTA DOMENICO nato a MESSINA (ME) il 16/01/1932	CCHDNC32A16F158Y	Proprieta'	1/3	005
													GENTILI BRUNO nato a BAGNOREGIO (VT) il 23/11/1960	GNTBRN60S23A577H	Proprieta'	1/3	
													GENTILI CATERINA nata a BAGNOREGIO (VT) il 11/08/1969	GNTCRN69M51A577T	Proprieta'	1/3	
		-		STRADA PROVINCIALE													005-CAVIDOTTO
BAGNOREGIO	33	92		SEMINATIVO	3	14	51	70	Euro 537,84	Euro 266,82			FRANCICI SILVATORE nato a MONTEFIASCONE (VT) il 29/09/1958	FRNSVT58S29F499G	Proprieta'	1/1	006
	33	89		ENTE URBANO		0	42	80				1	SOCIETA' SEMPLICE AZIENDA AGRICOLA MONTE FASCI con sede in BAGNOREGIO (VT)	2150860989	Proprieta'	1000/1000	006
	33	88		SEMINATIVO	3	11	73	54	Euro 92,74	Euro 91,37			SOCIETA' SEMPLICE AZIENDA AGRICOLA MONTEFASCI con sede in BAGNOREGIO (VT)	2150860989	Proprieta'	1/1	006
	42			STRADA VICINALE													006-ADEGUAMENTO
	82			STRADA VICINALE													006-ADEGUAMENTO
				STRADA PROVINCIALE													006-ADEGUAMENTO-CAVIDOTTO
BAGNOREGIO	44	37		SEMINATIVO	3	12	53	00	Euro 435,85	Euro 217,92	1176		SOCIETA' AGRICOLA TORRE VENTURINI S.R.L. con sede in CIVITELLA D'AGLIANO (VT)	1939220860	Proprieta'	1/1	007
	44	101		SEMINATIVO	3	01	85	00	Euro 2,89	Euro 1,46			SOCIETA' AGRICOLA TORRE VENTURINI S.R.L. con sede in CIVITELLA D'AGLIANO (VT)	1939220860	Proprieta'	1/1	007
	44	102		SEMINATIVO	3	01	27	00	Euro 4,93	Euro 4,93	2257		BRACHINO PATRIZIA nata a BAGNOREGIO (VT) il 12/09/1965	BRCPRZ65P52A577Z	Proprieta'	1/1	007
	44	104		SEMINATIVO	2	10	75	00	Euro 26,03	Euro 14,32	1500		BRACHINO PATRIZIA nata a BAGNOREGIO (VT) il 12/09/1965	BRCPRZ65P52A577Z	Proprieta'	1000/1000	007
	44	105		SEMINATIVO	3	01	80	00	Euro 32,65	Euro 16,92	2257		BRACHINO PATRIZIA nata a BAGNOREGIO (VT) il 12/09/1965	BRCPRZ65P52A577Z	Proprieta'	1000/1000	007
	44	55		SEMINATIVO	2	02	60	00	Euro 102,45	Euro 51,23	1500		BRACHINO PATRIZIA nata a BAGNOREGIO (VT) il 12/09/1965	BRCPRZ65P52A577Z	Proprieta'	1000/1000	007
				STRADA COMUNALE													007-CAVIDOTTO
BAGNOREGIO	51	70		SEMINATIVO	3	01	25	00	Euro 9,15	Euro 4,57	740		PUMI GIAN DOMENICO nato a BAGNOREGIO (VT) il 27/10/1944	PMUGDM44P27A577N	Proprieta'	1/4	002 - CAVIDOTTO
													PUMI RANIERO nato a ROMA (RM) il 11/09/1947	PMURNR47H11H501T	Proprieta'	1/4	
													PUMI VANNA nato a ROMA (RM) il 21/09/1942	PMUVNN42H61H501T	Proprieta'	1/4	
													PUMI GIAN DOMENICO nato a BAGNOREGIO (VT) il 27/10/1944	PMUGDM44P27A577N	Proprieta'	1/4	
	5	76		PELLET STAND		0	03	85					COMUNE DI BAGNOREGIO con sede in BAGNOREGIO (VT)	84410860989	Proprieta'	1/1	CAVIDOTTO
	5	67		SEMINATIVO	3	01	22	00	Euro 7,99	Euro 3,99		740	PUMI GIAN DOMENICO nato a BAGNOREGIO (VT) il 27/10/1944	PMUGDM44P27A577N	Proprieta'	1/4	CAVIDOTTO
													PUMI RANIERO nato a ROMA (RM) il 11/09/1947	PMURNR47H11H501T	Proprieta'	1/4	
													PUMI VANNA nato a ROMA (RM) il 21/09/1942	PMUVNN42H61H501T	Proprieta'	1/4	
													PUMI GIAN DOMENICO nato a BAGNOREGIO (VT) il 27/10/1944	PMUGDM44P27A577N	Proprieta'	1/4	
													GADDI MAURIZIO nato a ROMA (RM) il 09/10/1973	GDDMRZ73R09H501A	Proprieta'	1/8	
	4	64		SEMINATIVO	3	01	96	30	Euro 34,81	Euro 17,41	740		PUMI GIAN DOMENICO nato a BAGNOREGIO (VT) il 27/10/1944	PMUGDM44P27A577N	Proprieta'	1/4	CAVIDOTTO
													PUMI RANIERO nato a ROMA (RM) il 11/09/1947	PMURNR47H11H501T	Proprieta'	1/4	
													PUMI VANNA nato a ROMA (RM) il 21/09/1942	PMUVNN42H61H501T	Proprieta'	1/4	
													PUMI GIAN DOMENICO nato a BAGNOREGIO (VT) il 27/10/1944	PMUGDM44P27A577N	Proprieta'	1/8	
													GADDI MAURIZIO nato a ROMA (RM) il 09/10/1973	GDDMRZ73R09H501A	Proprieta'	1/8	
				CORSO IDRICO													CAVIDOTTO
LUBRIANO	4	48		SEMINATIVO	1	51	94	00	Euro 475,50	Euro 136,08	1259		BRACHINO LUCIANO nato a BAGNOREGIO (VT) il 06/09/1970	BRCLCN70P06A377T	Proprieta'	1000/1000	001 - CAVIDOTTO
				CORSO IDRICO													CAVIDOTTO
BAGNOREGIO	1	138		SEMINATIVO	2	01	30	00	Euro 21,50	Euro 7,74	740		PUMI GIAN DOMENICO nato a BAGNOREGIO (VT) il 27/10/1944	PMUGDM44P27A577N	Proprieta'	1/4	CAVIDOTTO
													PUMI RANIERO nato a ROMA (RM) il 11/09/1947	PMURNR47H11H501T	Proprieta'	1/4	
													PUMI VANNA nato a ROMA (RM) il 21/09/1942	PMUVNN42H61H501T	Proprieta'	1/4	
													PUMI GIAN DOMENICO nato a BAGNOREGIO (VT) il 27/10/1944	PMUGDM44P27A577N	Proprieta'	1/8	
													GADDI MAURIZIO nato a ROMA (RM) il 09/10/1973	GDDMRZ73R09H501A	Proprieta'	1/8	
				STRADA VICINALE													003 - CAVIDOTTO
	2			STRADA STATALE													CAVIDOTTO
	3			STRADA STATALE													CAVIDOTTO
	93			STRADA STATALE													CAVIDOTTO
	22			STRADA STATALE													CAVIDOTTO
	93			STRADA STATALE													CAVIDOTTO - INTERSEZIONE
	41			STRADA VICINALE													CAVIDOTTO
	82			STRADA PROVINCIALE													004+005 - CAVIDOTTO
				STRADA VICINALE													CAVIDOTTO
	42	102		SEMINATIVO	3	11	24	00	Euro 334,23	Euro 167,11	2629		MOCINI FILIPPO nato a MONTEFIASCONE (VT) il 14/09/1951	MCNFPP51C14F499D	Proprieta'	1/1	CAVIDOTTO
	33	86		SEMINATIVO	3	11	73	54	Euro 92,74	Euro 91,37			SOCIETA' SEMPLICE AZIENDA AGRICOLA MONTEFASCI con sede in BAGNOREGIO (VT)	2150860989	Proprieta'	1/1	CAVIDOTTO
	42	102		SEMINATIVO	3	11	24	00	Euro 334,23	Euro 167,11	2629		MOCINI FILIPPO nato a MONTEFIASCONE (VT) il 14/09/1951	MCNFPP51C14F499D	Proprieta'	1/1	CAVIDOTTO
				CORSO IDRICO													CAVIDOTTO
	42	102		SEMINATIVO	3	11	24	00	Euro 334,23	Euro 167,11	2629		MOCINI FILIPPO nato a MONTEFIASCONE (VT) il 14/09/1951	MCNFPP51C14F499D	Proprieta'	1/1	CAVIDOTTO
	42	122		SEMINATIVO	3	11	94	43	Euro 55,83	Euro 27,91	1		BRACHINO CLARA nata a BAGNOREGIO (VT) il 09/01/1954	BRCCLR54A49A577P	Proprieta'	1/1	CAVIDOTTO
	42	120		ENTE URBANO		0	72	41				1	BRACHINO CLARA nata a BAGNOREGIO (VT) il 09/01/1954	BRCCLR54A49A577P	Proprieta'	1/1	CAVIDOTTO
	42	19		SEMINATIVO	2	01	61	00	Euro 39,96	Euro 14,39	200		BRACHINO LINDA nata a BAGNOREGIO (VT) il 25/09/1932	BRCLND32H65A577K	Proprieta'	1	CAVIDOTTO
	42	34		SEMINATIVO	3	01	87	00	Euro 3,87	Euro 3,87			BRACHINO YURI GIOVANNI nato a BAGNOREGIO (VT) il 13/12/1981	BRCGNY81T13A577P	Proprieta'	1/1	CAVIDOTTO
	42	67		SEMINATIVO	3	01	30	00	Euro 1,19	Euro 0,60	1244		CIPRIANI FABRIZIO nato a BAGNOREGIO (VT) il 27/09/1971	CPRFRZ71M22A577D	Proprieta'	1/3	CAVIDOTTO
													CIPRIANI FAUSTO nato a MONTEFIASCONE (VT) il 19/01/1958	CPRFST58A19F499O	Proprieta'	1/3	
													CIPRIANI FERNANDO nato a BAGNOREGIO (VT) il 04/05/1950	CPRFNN50E44A577I	Proprieta'	1/3	
													CIPRIANI LUCIA nata a MONTEFIASCONE (VT) il 23/06/1979	CPRLCU79H63F499Z	Proprieta'	1/6	
	42	18		SEMIN ARBOR	2	01	10	00	Euro 10,15	Euro 3,39	4385				Proprieta'		CAVIDOTTO
	42	16		SEMINATIVO	2	01	00	00	Euro 26,06	Euro 14,28	200		BRACHINO LINDA nata a BAGNOREGIO (VT) il 25/09/1932	BRCLND32H65A577K	Proprieta'	1	CAVIDOTTO
	42	83		SEMINATIVO	2	01	16	00	Euro 10,85	Euro 3,90	453		COMUNE DI BAGNOREGIO		Proprieta'	1000/1000	CAVIDOTTO
				STRADA PUBBLICA													CAVIDOTTO
		44		STRADA COMUNALE													007 - CAVIDOTTO
		1		CORSO IDRICO													CAVIDOTTO
	44	114		NESSUNA CORRISPONDENZA TROVATA													CAVIDOTTO
	44	115		NESSUNA CORRISPONDENZA TROVATA													CAVIDOTTO
	44	112		SEMINATIVO	3	01	72	25	Euro 2,62	Euro 1,31	4040		CANNONE MAURO nato a BAGNOREGIO (VT) il 11/04/1972	CNNMRA72D11A577S	Proprieta'	1/1	CAVIDOTTO
	44	113		SEMINATIVO	3	01	72	00	Euro 5,61	Euro 5,61	4040		CANNONE MAURO nato a BAGNOREGIO (VT) il 11/04/1972	CNNMRA72D11A577S	Proprieta'	1/1	CAVIDOTTO
				STRADA COMUNALE													CAVIDOTTO
	47			STRADA COMUNALE													CAVIDOTTO
	86			STRADA COMUNALE													CAVIDOTTO
VITERBO	1			STRADA COMUNALE													CAVIDOTTO
MONTEFIASCONE	4			STRADA COMUNALE													CAVIDOTTO
	5	246		SEMINATIVO	2	41	81	20	Euro 274,68	Euro 84,82			PUMONI PIETRO nato a MONTEFIASCONE (VT) il 20/09/1955	PMNPTR55P20F499I	Proprieta'	1/2	CAVIDOTTO
													RAMUCCI ANGELA nata a MONTEFIASCONE (VT) il 11/11/1957	RMCNLE57S51F499D	Proprieta'	1/2	CAVIDOTTO
	5	113		PARTICELLA DIVISA IN PORZIONI		0	01	00				19	LUCCHETTA FABRIZIO nato a ROMA (RM) il 30/09/1954	LCCFRZ54P30H501P	Proprieta'	1/2	CAVIDOTTO
													LUCCHETTA MARIA ELISA nata a ROMA (RM) il 03/04/1956	LCCMLS56D43H501T	Proprieta'	1/2	
	5	80		SEMINATIVO	3	01	72	40	Euro 2,87	Euro 1,15	8051		PERGAS SOLAR SOCIETA' A RESPONSABILITA' LIMITATA con sede in TORINO (TO)	12056450070	Proprieta'	1/1	CAVIDOTTO
	5	226		SEMINATIVO	4	01	25	00	Euro 5,41	Euro 3,21			DELLA CASA CARLA nata a MONTEFIASCONE (VT) il 27/02/1957	DLLCRL57B67F499A	Proprieta'	1/1	CAVIDOTTO
	5	235		SEMINATIVO	4	01	12	00	Euro 3,06	Euro 3,03			DELLA CASA CARLA nata a MONTEFIASCONE (VT) il 27/02/1957	DLLCRL57B67F499A	Proprieta'	1/1	CAVIDOTTO
	71			STRADA PROVINCIALE													CAVIDOTTO
	5	194		SEMIN ARBOR	4	01	43	00	Euro 1,47	Euro 0,57			RICCI MASSIMO nato a MONTEFIASCONE (VT) il 11/07/1966	RCCMSM66S11F499O	Proprieta'	1/1	CAVIDOTTO
	5	214		AREA	2	45	70	00			D		NESSUNA CORRISPONDENZA TROVATA				CAVIDOTTO
	5	198		SEMINATIVO	4	01	67	00	Euro 1,39	Euro 0,69			SUPPA EMANUELE nato a MONTEFIASCONE (VT) il 12/04/1983	SPPMNL83D12F499H	Nuda proprieta'	1/1	CAVIDOTTO
													BEPPA GIULIA nata a MONTEFIASCONE (VT) il 30/10/1957	BPPGLI57R70F499F	Usufrutto	1/1	
	111			STRADA PROVINCIALE													CAVIDOTTO
	5			STRADA PROVINCIALE													CAVIDOTTO
VITERBO	61			STRADA PROVINCIALE													CAVIDOTTO
	7			STRADA PROVINCIALE													CAVIDOTTO
	21			STRADA PROVINCIALE													CAVIDOTTO
	3			STRADA PROVINCIALE													CAVIDOTTO
	4			STRADA PROVINCIALE													CAVIDOTTO
CELLENO	13			STRADA PROVINCIALE													CAVIDOTTO
	2			STRADA PROVINCIALE													CAVIDOTTO
	9			STRADA PROVINCIALE													CAVIDOTTO
	14			STRADA PROVINCIALE													CAVIDOTTO
	20			STRADA PROVINCIALE													CAVIDOTTO
VITERBO	16			STRADA PROVINCIALE													CAVIDOTTO
	16	103		SEMINATIVO	3	01	83	65	Euro