PROFILO viab-B01
SEZIONE V-1
PROGRESSIVA 16.00

S STERRO m² 9.23
R RIPORTO m² 0.03
A FINITURA VIAB (VOL) m² 2.04
B TOUT VEN VIAB (VOL) m² 8.14
E SCOTICO SP.30CM m² 0.10
a FINITURA VIAB (AREA) m 20.37
b TOUT VEN VIAB (AREA)m 20.37

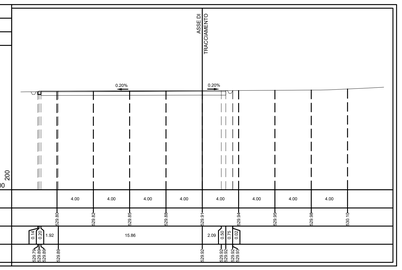

PROFILO viab-B01
SEZIONE V-2
PROGRESSIVA 50.00

S STERRO m² 2.10
R RIPORTO m² 0.04
A FINITURA VIAB (VOL) m² 0.50
B TOUT VEN VIAB (VOL) m² 2.00
E SCOTICO SP.30CM m² 0.15
a FINITURA VIAB (AREA) m 5.00
b TOUT VEN VIAB (AREA)m 5.00

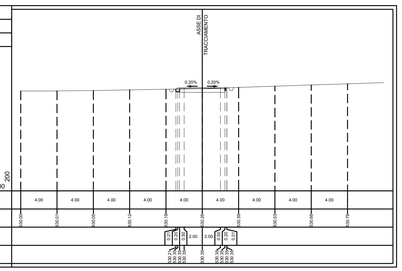

PROFILO viab-B01
SEZIONE V-3
PROGRESSIVA 100.00

S STERRO m² 5.80
A FINITURA VIAB (VOL) m² 0.50
B TOUT VEN VIAB (VOL) m² 2.00
a FINITURA VIAB (AREA) m 5.00
b TOUT VEN VIAB (AREA)m 5.00

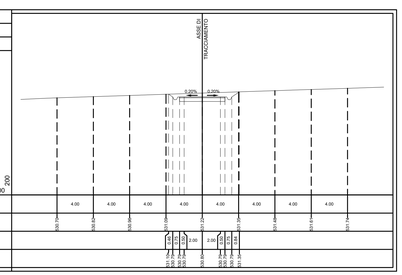

PROFILO viab-B01
SEZIONE V-4
PROGRESSIVA 150.00

S STERRO m² 2.45
R RIPORTO m² 0.13
A FINITURA VIAB (VOL) m² 0.50
B TOUT VEN VIAB (VOL) m² 2.00
E SCOTICO SP.30CM m² 0.13
a FINITURA VIAB (AREA) m 5.00
b TOUT VEN VIAB (AREA)m 5.00

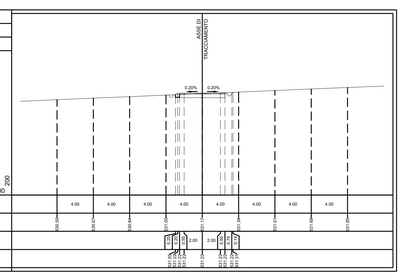

PROFILO viab-B01
SEZIONE V-5
PROGRESSIVA 200.00

S STERRO m² 4.39
A FINITURA VIAB (VOL) m² 0.50
B TOUT VEN VIAB (VOL) m² 2.00
a FINITURA VIAB (AREA) m 5.00
b TOUT VEN VIAB (AREA)m 5.00

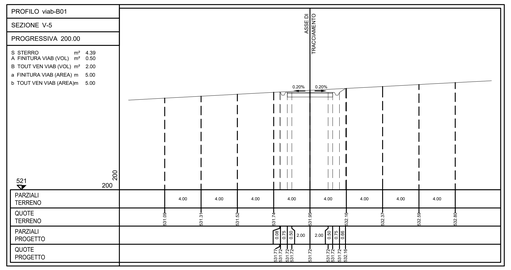

PROFILO viab-B01
SEZIONE V-6
PROGRESSIVA 250.00

S STERRO m² 0.85
R RIPORTO m² 0.30
A FINITURA VIAB (VOL) m² 0.50
B TOUT VEN VIAB (VOL) m² 2.00
E SCOTICO SP.30CM m² 0.40
a FINITURA VIAB (AREA) m 5.00
b TOUT VEN VIAB (AREA)m 5.00

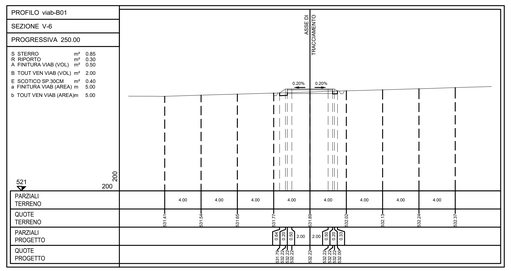

PROFILO viab-B01
SEZIONE V-7
PROGRESSIVA 300.00

S STERRO m² 1.89
R RIPORTO m² 0.08
A FINITURA VIAB (VOL) m² 0.50
B TOUT VEN VIAB (VOL) m² 2.00
E SCOTICO SP.30CM m² 0.23
a FINITURA VIAB (AREA) m 5.00
b TOUT VEN VIAB (AREA)m 5.00

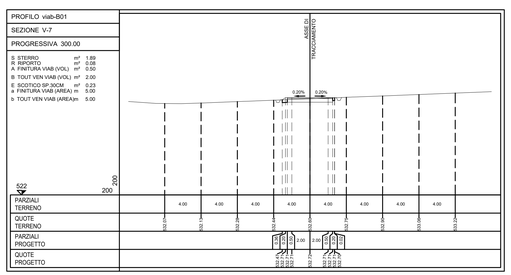

PROFILO viab-B01
SEZIONE V-8
PROGRESSIVA 349.30

S STERRO m² 0.48
R RIPORTO m² 0.09
A FINITURA VIAB (VOL) m² 0.56
B TOUT VEN VIAB (VOL) m² 2.23
E SCOTICO SP.30CM m² 0.61
a FINITURA VIAB (AREA) m 5.59
b TOUT VEN VIAB (AREA)m 5.59

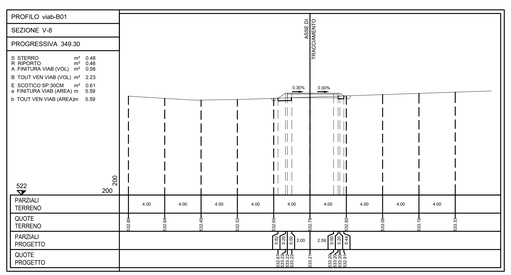

PROFILO viab-B01
SEZIONE V-9
PROGRESSIVA 396.10

S STERRO m² 0.02
R RIPORTO m² 1.18
A FINITURA VIAB (VOL) m² 0.60
B TOUT VEN VIAB (VOL) m² 2.40
E SCOTICO SP.30CM m² 2.07
a FINITURA VIAB (AREA) m 6.00
b TOUT VEN VIAB (AREA)m 6.00

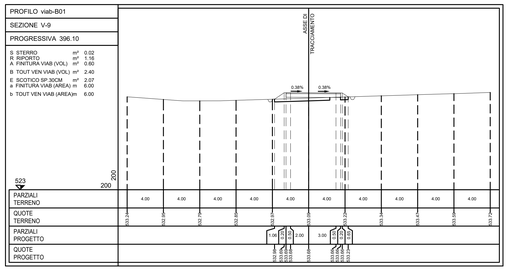

PROFILO viab-B01
SEZIONE V-10
PROGRESSIVA 445.70

S STERRO m² 0.93
R RIPORTO m² 0.32
A FINITURA VIAB (VOL) m² 0.58
B TOUT VEN VIAB (VOL) m² 2.33
E SCOTICO SP.30CM m² 0.42
a FINITURA VIAB (AREA) m 5.81
b TOUT VEN VIAB (AREA)m 5.81

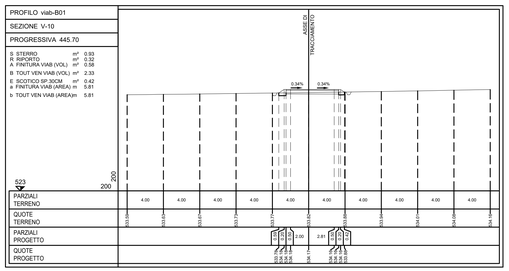

PROFILO viab-B01
SEZIONE V-11
PROGRESSIVA 493.20

S STERRO m² 0.45
R RIPORTO m² 0.42
A FINITURA VIAB (VOL) m² 0.50
B TOUT VEN VIAB (VOL) m² 2.00
E SCOTICO SP.30CM m² 0.50
a FINITURA VIAB (AREA) m 5.00
b TOUT VEN VIAB (AREA)m 5.00

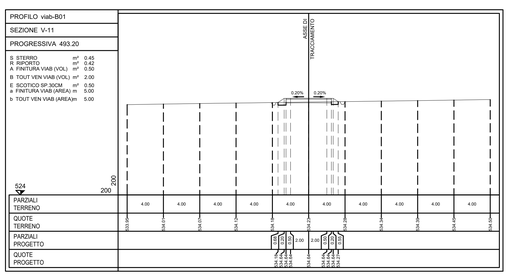

PROFILO viab-B01
SEZIONE V-12
PROGRESSIVA 539.20

S STERRO m² 0.59
R RIPORTO m² 0.32
A FINITURA VIAB (VOL) m² 0.50
B TOUT VEN VIAB (VOL) m² 2.00
E SCOTICO SP.30CM m² 0.45
a FINITURA VIAB (AREA) m 5.00
b TOUT VEN VIAB (AREA)m 5.00

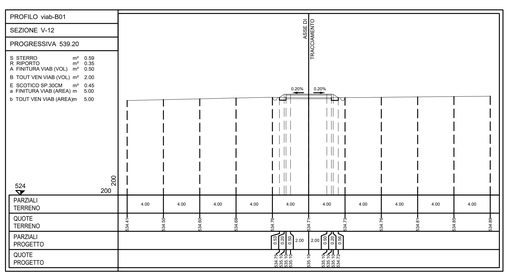

BAGNOREGIO
PIANTA CHIAVE

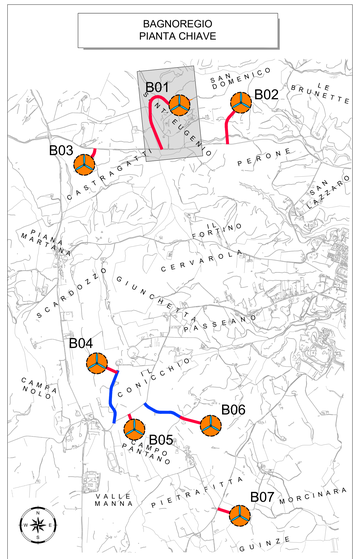

LEGENDA PIANTA CHIAVE

- PIAZZOLA CON ROTORE EOLICO
- PISTA DI ACCESSO ALLA PIAZZOLA
- VIABILITA' ESISTENTE DA ADEGUARE

BAGNOREGIO - TORRE B01
PIANTA CHIAVE SEZIONI TRASVERSALI

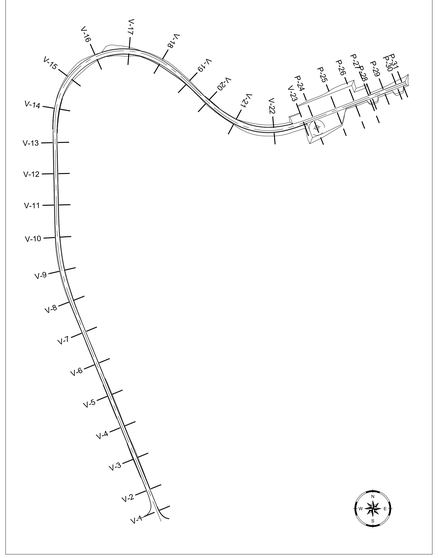

REV.	DESCRIZIONE	DISEGN.	CONTROL.	APPROV.	DATA
0	-	DF	LC		06/2022

Montana
Montana S.p.a.
Via Carlo Angeli Turnaqui, 6
20143 Milano
Tel. +39-02-541-9573
Fax +39-02-541-29890
www.montanaenterprise.com
P.IVA 12414270156
Cap. Soc. 1E20.000,00 €
Milano (sede certificata ISO) | Brescia | Palermo | Cagliari | Roma | Siracusa
DNV·GL ISO 9001 / ISO 14001

Committente
TORCELLO WIND
GRUPPO BORELLO
TORCELLO WIND S.R.L.
Via Friuli Venezia Giulia, 75
30030 Pianiga (VE)

Progettisti
ING. LAURA CONTI
Iscritta all'Ordine degli Ingegneri della Provincia di Pavia al n. 1726

Oggetto
IMPIANTO EOLICO TORCELLO
42 MW
Comune di Bagnoregio e Lubriano (VT)

Titolo
INTERVENTO B01
SEZIONI TRASVERSALI
VIABILITÀ 1:62

N. Tav.
5.C.1

No. Rif. 2799_4680_705.C1-1-3_REVO_SEZIONI TRASVERSALI_VIABILITÀ_B01

Scala 1:200

È VIETATA LA RIPRODUZIONE DI QUESTO DOCUMENTO SENZA PREVENTIVA AUTORIZZAZIONE SCRITTA DELLA MONTANA SPA