


TORRE B03 SEZIONI TIPOLOGICHE SCALA: 1:100

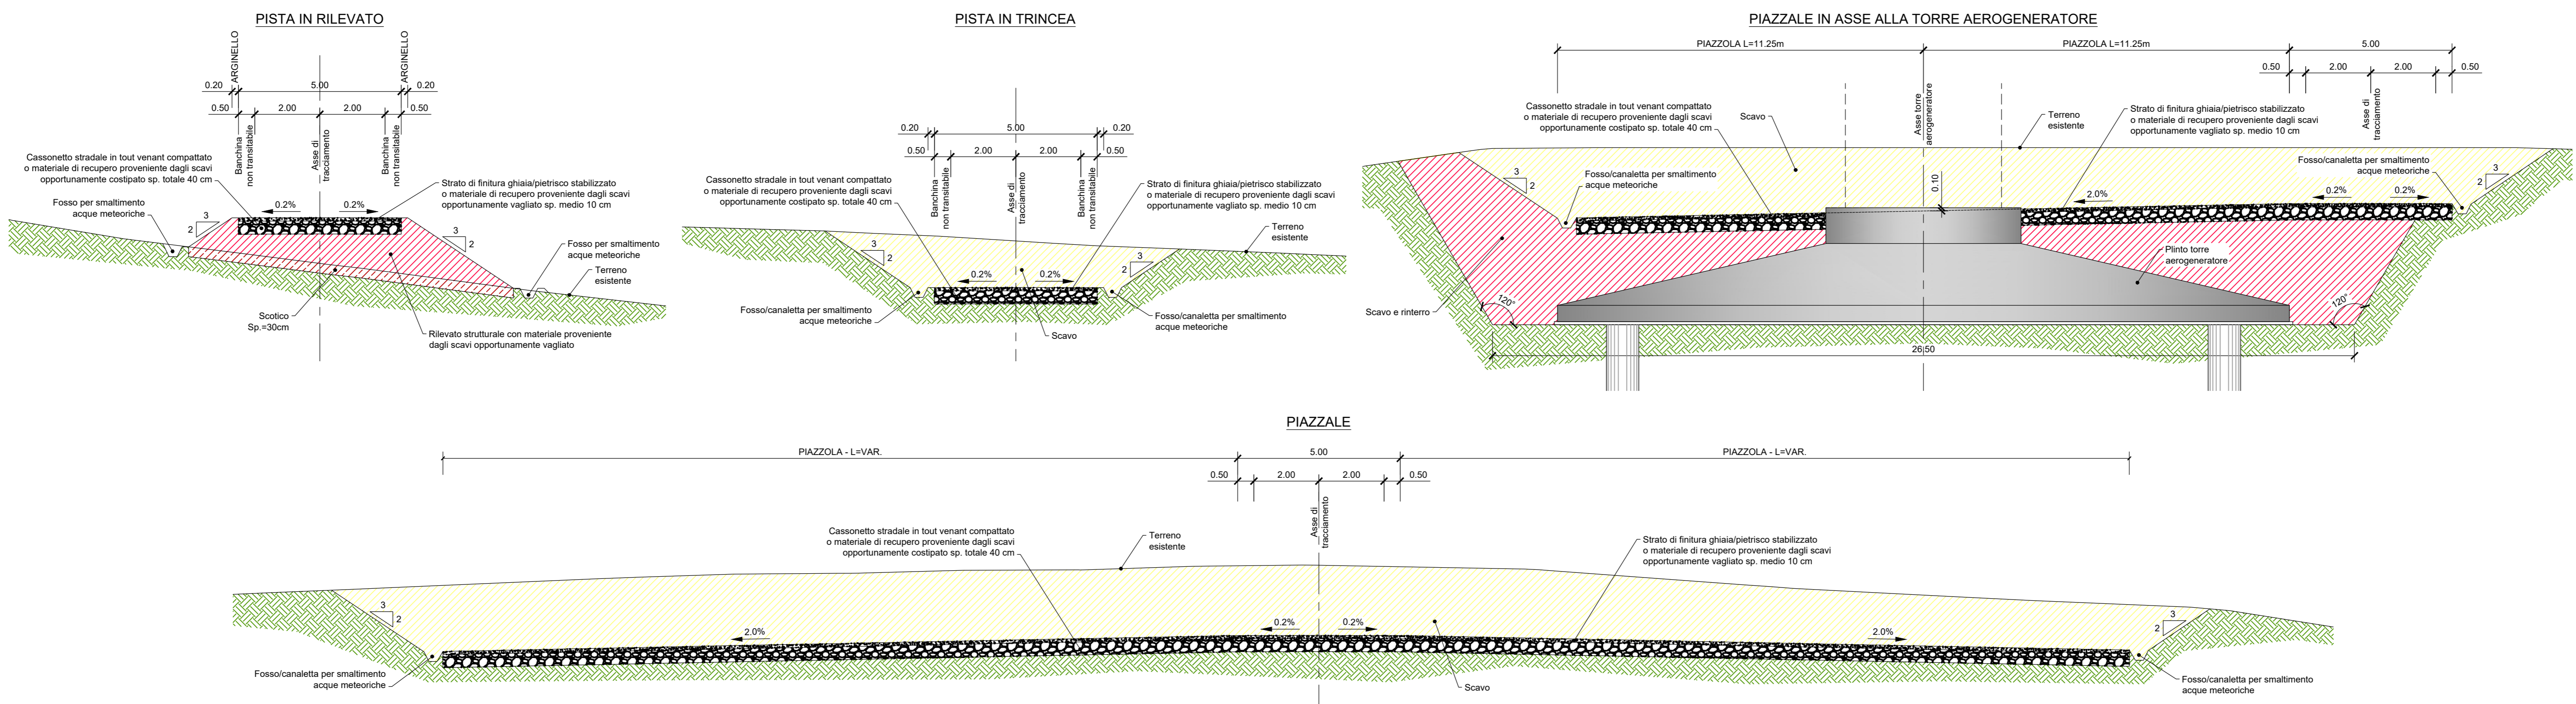

PROGETTO	REVISIONE	DATA	OP. CO.	OP. 02	06/2022
REDAZIONE	VERIFICA	APPROVAZIONE	DATA		

Montana

TORCELLO WIND S.R.L.
Via Friuli Venezia Giulia, 75
30030 Pianigo (VE)

ING. LAURA CONTI
scritta all'Ordine degli Ingegneri della Provincia di Pavia n. 1726

Progetto: **IMPIANTO EOLICO TORCELLO**
42 MW
Comune di Bagnoregio e Lubriano (VT)

Scala: **7.A.1**

N. W. 2799_4680_T07.A.1_REV0_PIANA, TRACCIAMENTO E SEZIONI TIPO_B03
E' VIETATA LA RIPRODUZIONE DI QUESTO DOCUMENTO SENZA PREVENUTA AUTORIZZAZIONE SCRITTA DELLA MONTANA SPA