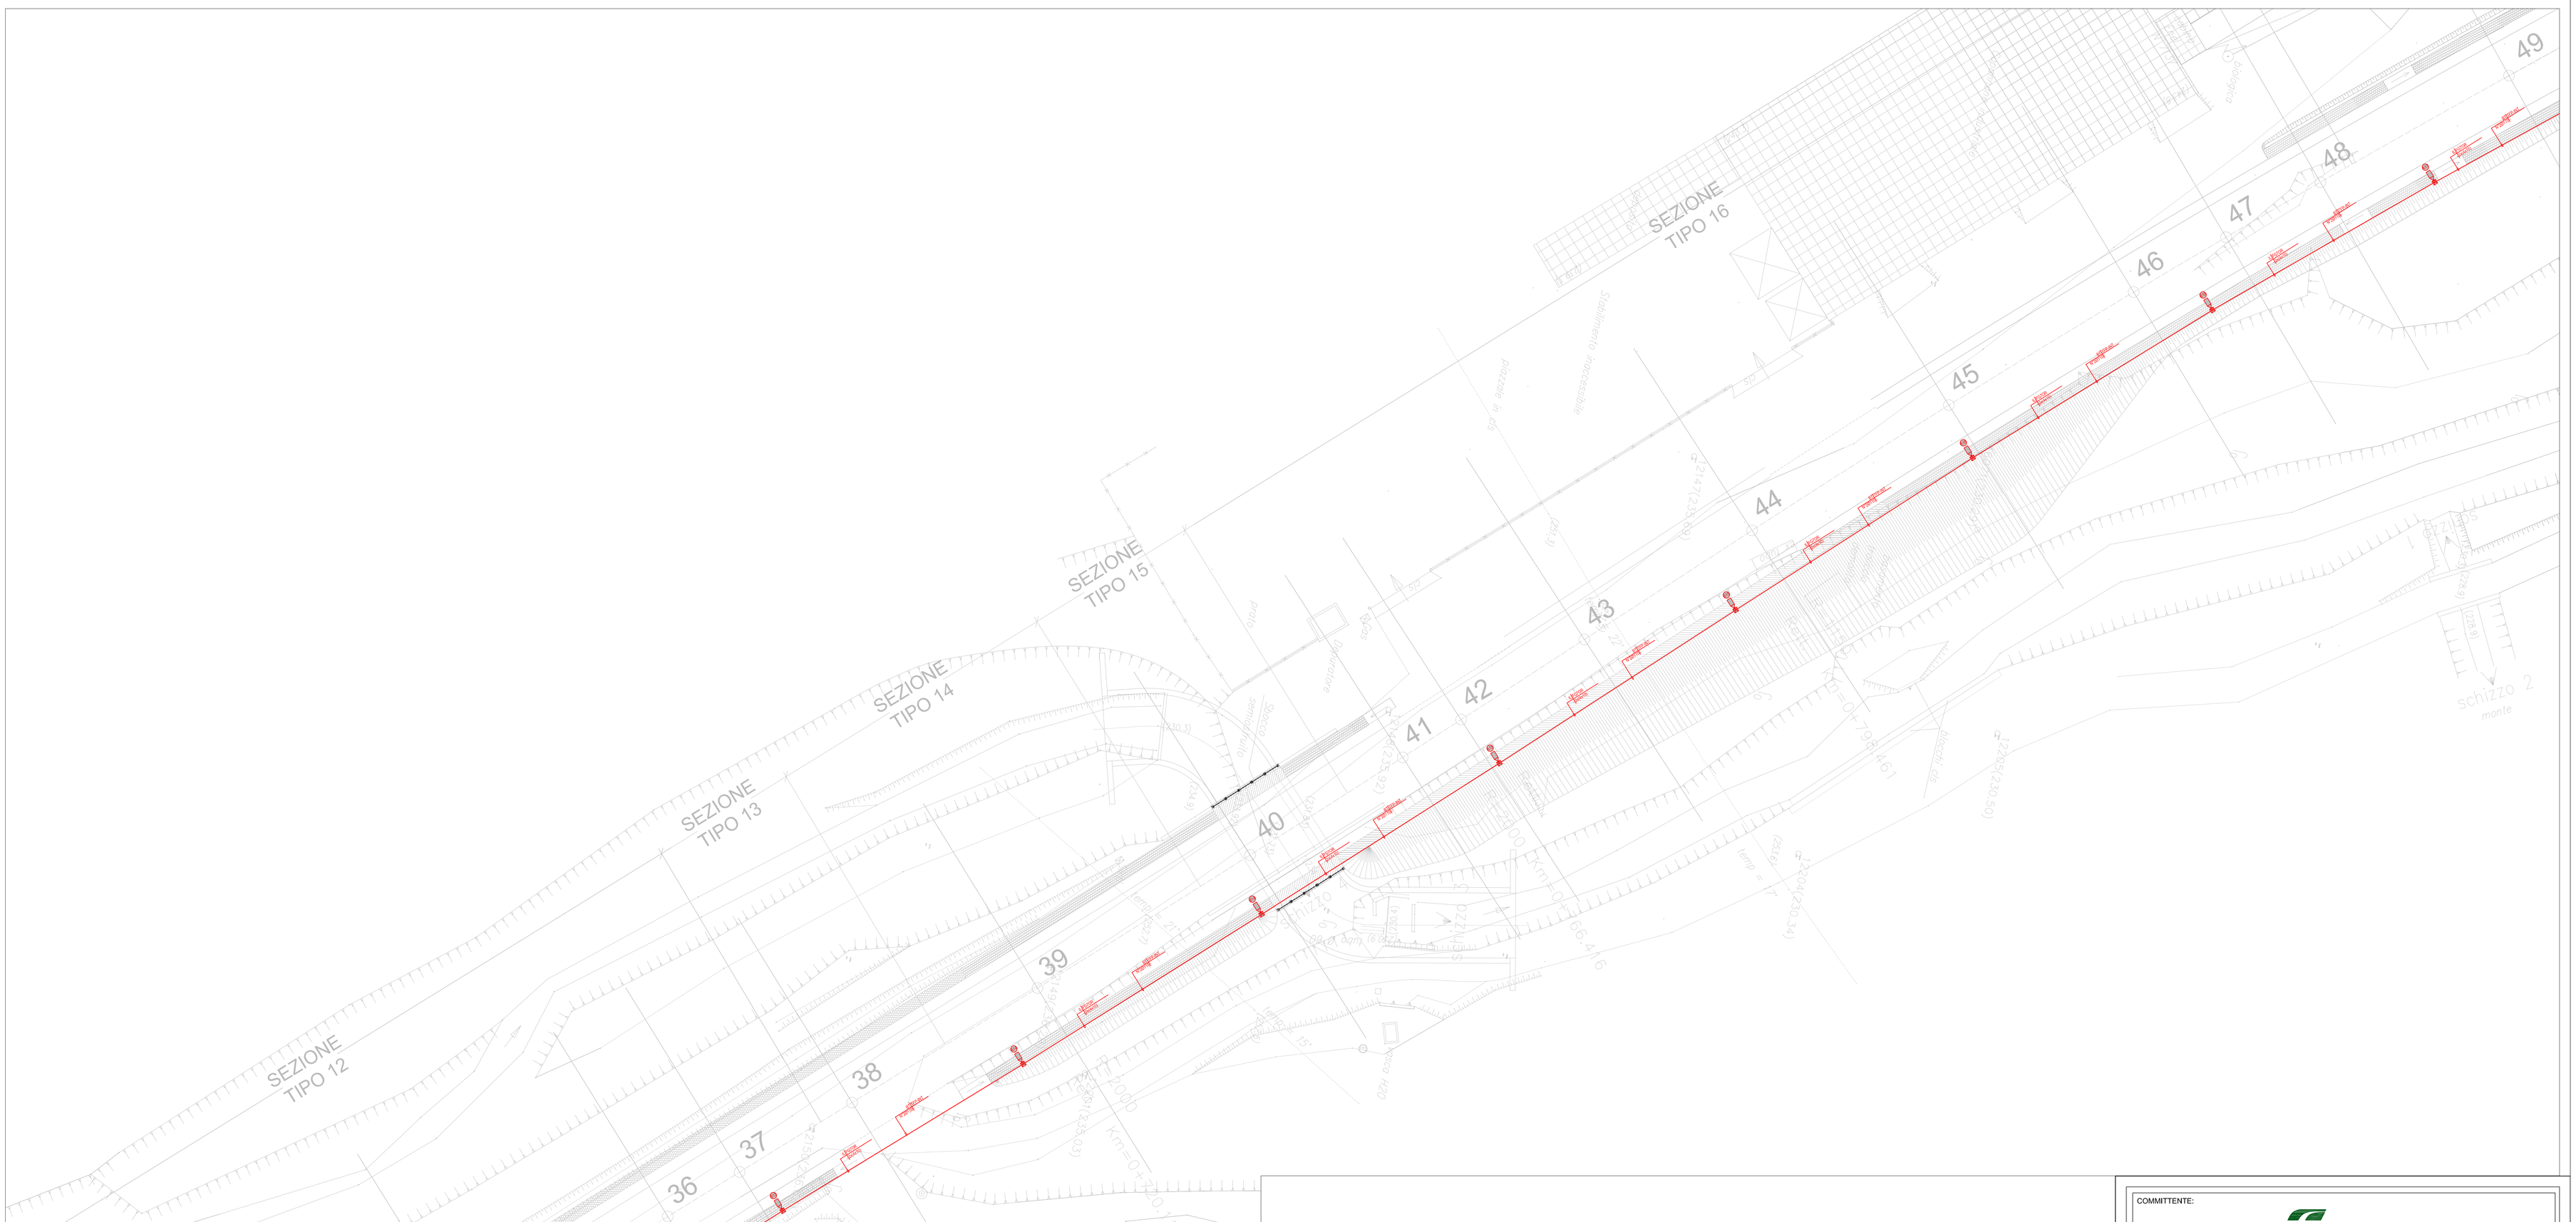


## LEGENDA SIMBOLI

| | |
|---|---|
| | RETE BASSA TENSIONE - RETE (BT) |
| kWh | CONTATORE ENERGIA ATTIVA |
| | QUADRO ELETTRICO ILLUMINAZIONE ESTERNA |
| | POZZETTO IN CALCESTRUZZO 400x400x400 CON CHIUSINO IN GHISA SFEROIDALE C250 |
| | PALO COMPLETO DI FONDAZIONE, LAMINATO IN ACCIAIO ZINCATO A CALDO, SPESSORE 4mm, H=9m F.T. (SALVO DIVERSA INDICAZIONE) |
| | ARMATURA STRADALE SAP 150W CON ATTACCO TESTAPALO |
| | INDICATORE CIRCUITO DI ALIMENTAZIONE E NUMERAZIONE PROGRESSIVA (ES. A1=APPARECCHIO N°1 ALIMENTATO DAL CIRCUITO A) |

## LEGENDA COLORI/RIEMPIMENTI

| | |
|---|---|
| | IMPIANTI BT (FM E ILLUMINAZIONE) ALIMENTATI DA RETE - IMPIANTI ORDINARI |

## LEGENDA INDICATORI

### INDICATORE CAVIDOTTI ELETTRICI

**LEGENDA IMPIANTO**

- MT IMPIANTI MEDIA TENSIONE
- BT IMPIANTI BASSA TENSIONE
- SP IMPIANTI SPECIALI
- SC IMPIANTI SPECIALI DI COMUNICAZIONE
- SS IMPIANTI SPECIALI DI SICUREZZA
- SV IMPIANTI SUPERVISIONE
- RI RISERVA

**LEGENDA TIPO**

- TFP TUBO FLESSIBILE IN POLIETILENE
- TFV TUBO FLESSIBILE CORRUGATO IN PVC
- TRV TUBO RIGIDO IN PVC
- TIX TUBO IN ACCIAIO INOX
- TAZ TUBO IN ACCIAIO ZINCATO

**LEGENDA POSA**

- INT INTERRATO
- PAV ANNEGATO NEL MASSETTO DEL PAVIMENTO O DEL SOLAIO
- SOT SOTTOTRACCIA A PARETE O A PAVIMENTO
- SPS STAFFATO A PARETE O A SOFFITTO
- SPV STAFFATO A PAVIMENTO
- VIS A VISTA
- CUN ENTRO CUNICOLO O SOTTO PAVIMENTO TECNICO
- CNS CONTROSOFFITTO

N° - DIMENSIONI

**ALTRE NOTE / NUMERO SETTI**

- B TUBO CON RESISTENZA ALLA COMPRESSIONE >450 N
- M TUBO CON RESISTENZA ALLA COMPRESSIONE 320<X<=1000 N
- A TUBO CON RESISTENZA ALLA COMPRESSIONE >1000 N

## LEGENDA INDICATORI

### INDICATORE SCATOLE DI DERIVAZIONE

**LEGENDA IMPIANTO**

- MT IMPIANTI MEDIA TENSIONE
- BT IMPIANTI BASSA TENSIONE
- SP IMPIANTI SPECIALI
- SC IMPIANTI SPECIALI DI COMUNICAZIONE
- SS IMPIANTI SPECIALI DI SICUREZZA
- SV IMPIANTI SUPERVISIONE
- RI RISERVA

**LEGENDA TIPO**

- SAL SCATOLA IN ALLUMINIO
- SIX SCATOLA IN ACCIAIO INOX
- SGH SCATOLA IN GHISA
- SPL SCATOLA IN MATERIALE PLASTICO

**LEGENDA POSA**

- INC DA INCASSO
- SIC DA SEMINCASSO
- CUN ENTRO CUNICOLO O SOTTO PAVIMENTO TECNICO
- CNS CONTROSOFFITTO
- VIS A VISTA

NUMERO SCOMPARTI

DIMENSIONI (mm)

### INDICATORE CAVI ELETTRICI

**LEGENDA IMPIANTO**

- ED FORNITURA ENERGIA ELETTRICA (ENTE PUBBLICO)
- AT ALTA TENSIONE
- MT MEDIA TENSIONE
- BT BASSA TENSIONE
- TE IMPIANTI DI TERRA
- FM FORZA MOTRICE
- IL ILLUMINAZIONE
- SA SERVIZI AUSILIARI ORDINARI
- SS SERVIZI AUSILIARI DI SICUREZZA
- SP SPECIALI - GENERICO
- SG SEGNALETICA
- PM PANNELLI A MESSAGGIO VARIABILE
- SE SEMAFORICO

TIPO CAVO

FORMAZIONE CAVO

*mm² O mm*

**ULTERIORI INFORMAZIONI**

- A ARMATO
- E CAVO AD ELICA
- R RESISTENTE AL FUOCO A NORMA CEI 20-36 O EN50200
- L LSOH O A NORMA CEI 20-37
- S SCHERMATO
- T TWISTATO
- P PATCH CORD

COMMITTENTE:

RFI RETE FERROVIARIA ITALIANA
GRUPPO FERROVIE DELLO STATO ITALIANE

ALTA SORVEGLIANZA:

ITALFERR
GRUPPO FERROVIE DELLO STATO ITALIANE

GENERAL CONTRACTOR:

Consorzio Collegamenti Integrati Veloci

INFRASTRUTTURE FERROVIARIE STRATEGICHE DEFINITE DALLA LEGGE OBIETTIVO N.443/01

TRATTA A.V./A.C. TERZO VALICO DEI GIOVI
PROGETTO ESECUTIVO

# RIQUALIFICAZIONE DI VIA DEL VAPORE E DELLA EX. S.S. 35 IN ARQUATA SCRIVIA

## IMPIANTI

PLANIMETRIA CON DISTRIBUZIONE DEI CORPI ILLUMINANTI TAV. 4 DI 5

| GENERAL CONTRACTOR | DIRETTORE LAVORI | SCALA: |
|---|---|---|
| Consorzio **Cociv** Ing. G. Guagnozzi | | 1:200 |

| COMMESSA | LOTTO | FASE | ENTE | TIPO DOC. | OPERA/DISCIPLINA | PROGR. | REV. |
|---|---|---|---|---|---|---|---|
| IG51 | 01 | E | CV | P9 | NV1900 | 004 | A |

PROGETTAZIONE

| Rev. | Descrizione emissione | Redatto | Data | Verificato | Data | Progettista Integratore | Data | IL PROGETTISTA |
|---|---|---|---|---|---|---|---|---|
| A00 | Prima emissione | G.S.P. | 25/09/2012 | Ing. D. Rie | 27/09/2012 | E. Pagani | 28/09/2012 | Ing. I. BARILLI<br>Dott. Ing. IVANO BARILLI<br>ALBO DEGLI INGEGNERI Provincia MODENA 122 |

n. Elab.

Nome File: IG51-01-E-CV-P9-NV19-00-004-A00

CUP: F81H92000000008

Scala di plot: 1: