PARTICOLARE CAVO SU TERRENO

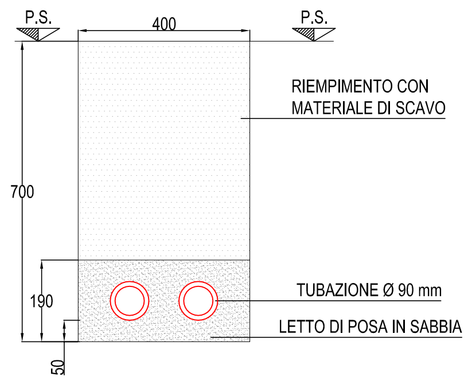

PARTICOLARE CAVO SU STRADA

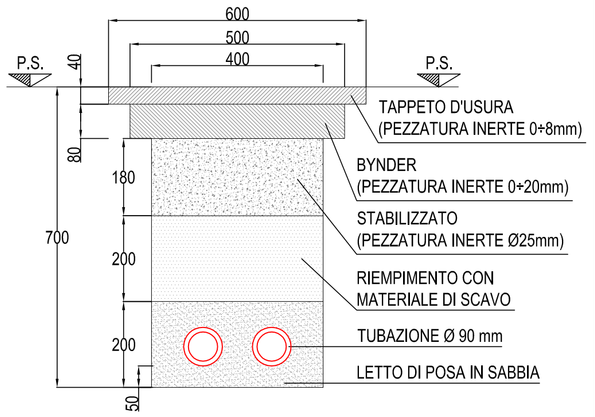

PARTICOLARE COLLEGAMENTO SOSTEGNO A POZZETTO

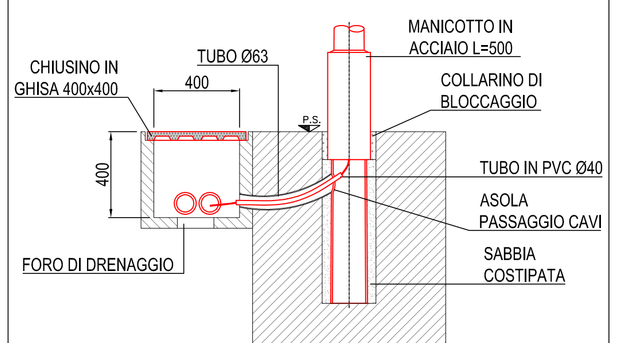

PARTICOLARE SCHEMA MORSETTIERA BASE PALO

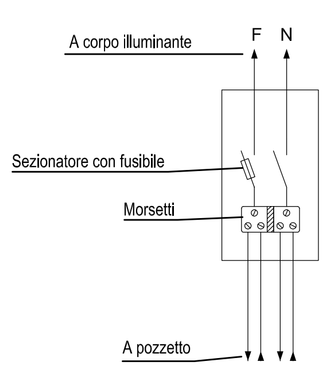

PARTICOLARE DISTANZE DI RISPETTO SOSTEGNI DALINEE AEREE

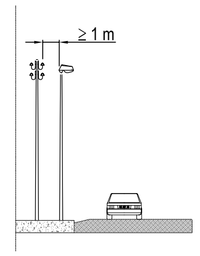

Nota: Distanza di rispetto tra il centro luminoso e una linea aerea nuda di bassa tensione

Nota: Distanza di rispetto tra il centro luminoso e una linea in cavo (<1000 V)

PARTICOLARE DISTANZE DI RISPETTO SOSTEGNI DALINEE AEREE

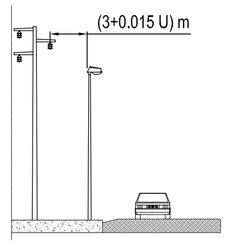

Nota: Distanza di rispetto tra il centro luminoso e una linea aerea nuda a tensione superiore a 1000 V

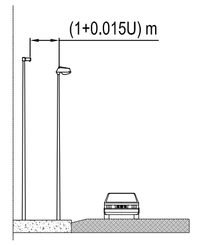

Nota: Distanza di rispetto tra il centro luminoso e una linea in cavo (>1000 V)

PARTICOLARE DISTANZE DI RISPETTO CAVIDOTTI DA CONDUTTURE GAS

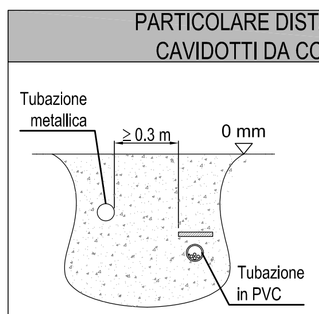

Nota: Nei parallelismi, la distanza in pianta tra i cavi e tubazioni metalliche, o tra eventuali manufatti di protezione, deve essere almeno 0,3 m

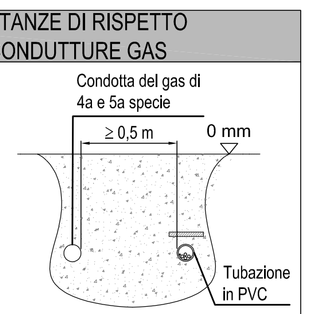

Nota: Nei parallelismi, la distanza in pianta fra condotte del gas di 4a e 5a specie e condotte elettriche deve essere almeno 0.5 m

PARTICOLARE DISTANZE DI RISPETTO CAVIDOTTI DA CONDUTTURE GAS

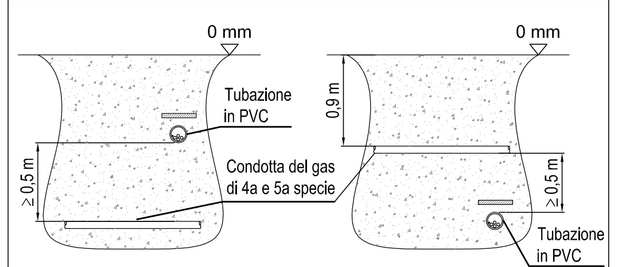

Nota: Negli incroci le condutture elettriche devono distare almeno 0,5 m dalle condotte del gas superiori o inferiori

PARTICOLARE ASOLA PER MORSETTIERA BASE PALO

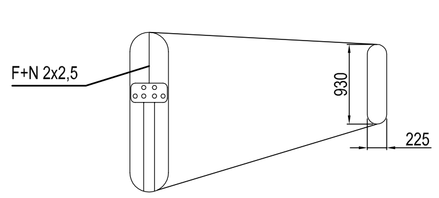

PARTICOLARI FISSAGGIO SOSTEGNO ALLA PARETE DI CONTENIMENTO

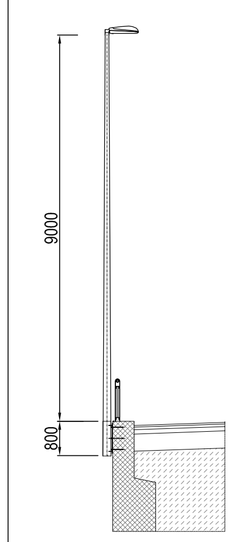

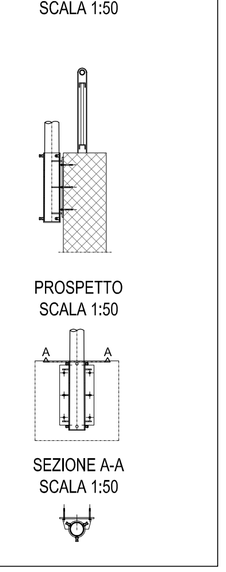

PARTICOLARE ASOLA ENTRATA CAVI

PARTICOLARE SORMONTABILE ROTATORIA

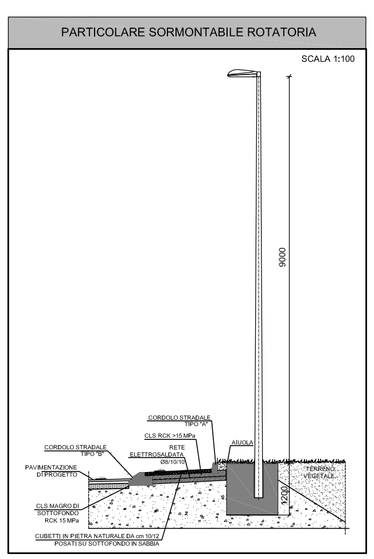

PARTICOLARE MARCIAPIEDE

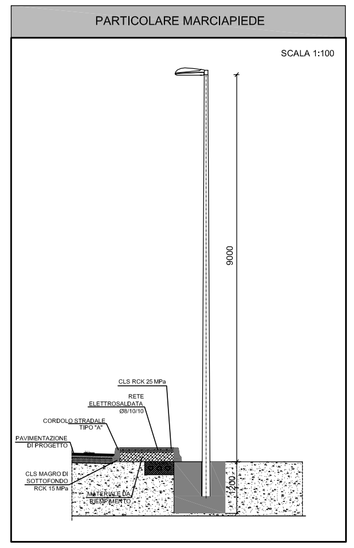

PARTICOLARE CORDOLO LATERALE

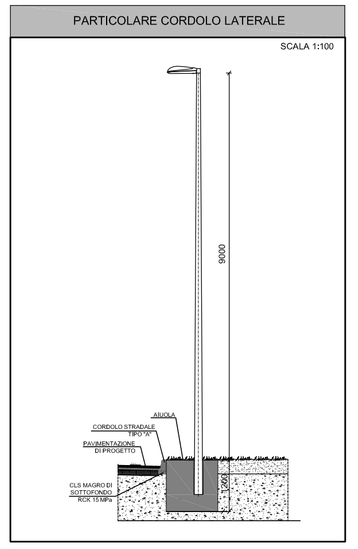

COMMITTENTE:

RFI RETE FERROVIARIA ITALIANA
GRUPPO FERROVIE DELLO STATO ITALIANE

ALTA SORVEGLIANZA:

ITALFERR
GRUPPO FERROVIE DELLO STATO ITALIANE

GENERAL CONTRACTOR:

Consorzio Collegamenti Integrati Veloci

INFRASTRUTTURE FERROVIARIE STRATEGICHE DEFINITE DALLA LEGGE OBIETTIVO N.443/01

TRATTA A.V./A.C. TERZO VALICO DEI GIOVI
PROGETTO ESECUTIVO

RIQUALIFICAZIONE DI VIA DEL VAPORE E DELLA EX. S.S. 35 IN ARQUATA SCRIVIA

IMPIANTI

PARTICOLARI COSTRUTTIVI

GENERAL CONTRACTOR	DIRETTORE LAVORI	SCALA:
Consorzio Cociv Ing. G. Guagnozzi		-

COMMESSA	LOTTO	FASE	ENTE	TIPO DOC.	OPERA/DISCIPLINA	PROGR.	REV.
I G 5 1	0 1	E	C V	B X	N V 1 9 0 0	0 0 1	A

PROGETTAZIONE

Rev.	Descrizione emissione	Redatto	Data	Verificato	Data	Progettista Integratore	Data	IL PROGETTISTA
A00	Prima emissione	G.S.P.	25/09/2012	Ing. D. Re	27/09/2012	E. Pagani	28/09/2012	Ing. I. BARILLI Dott. Ing. IVANO BARILLI ALBO DEGLI INGEGNERI Provincia MI.CON. 122

n. Elab.	Nome File: IG51-01-E-CV-BX-NV1900-001-A00
	CUP: F81H92000000008

Scala di plot: 1: