


DISPERSORE DI TERRA CORDA DI RAME NUDA 70 mm²


FERRI D'ARMATURA

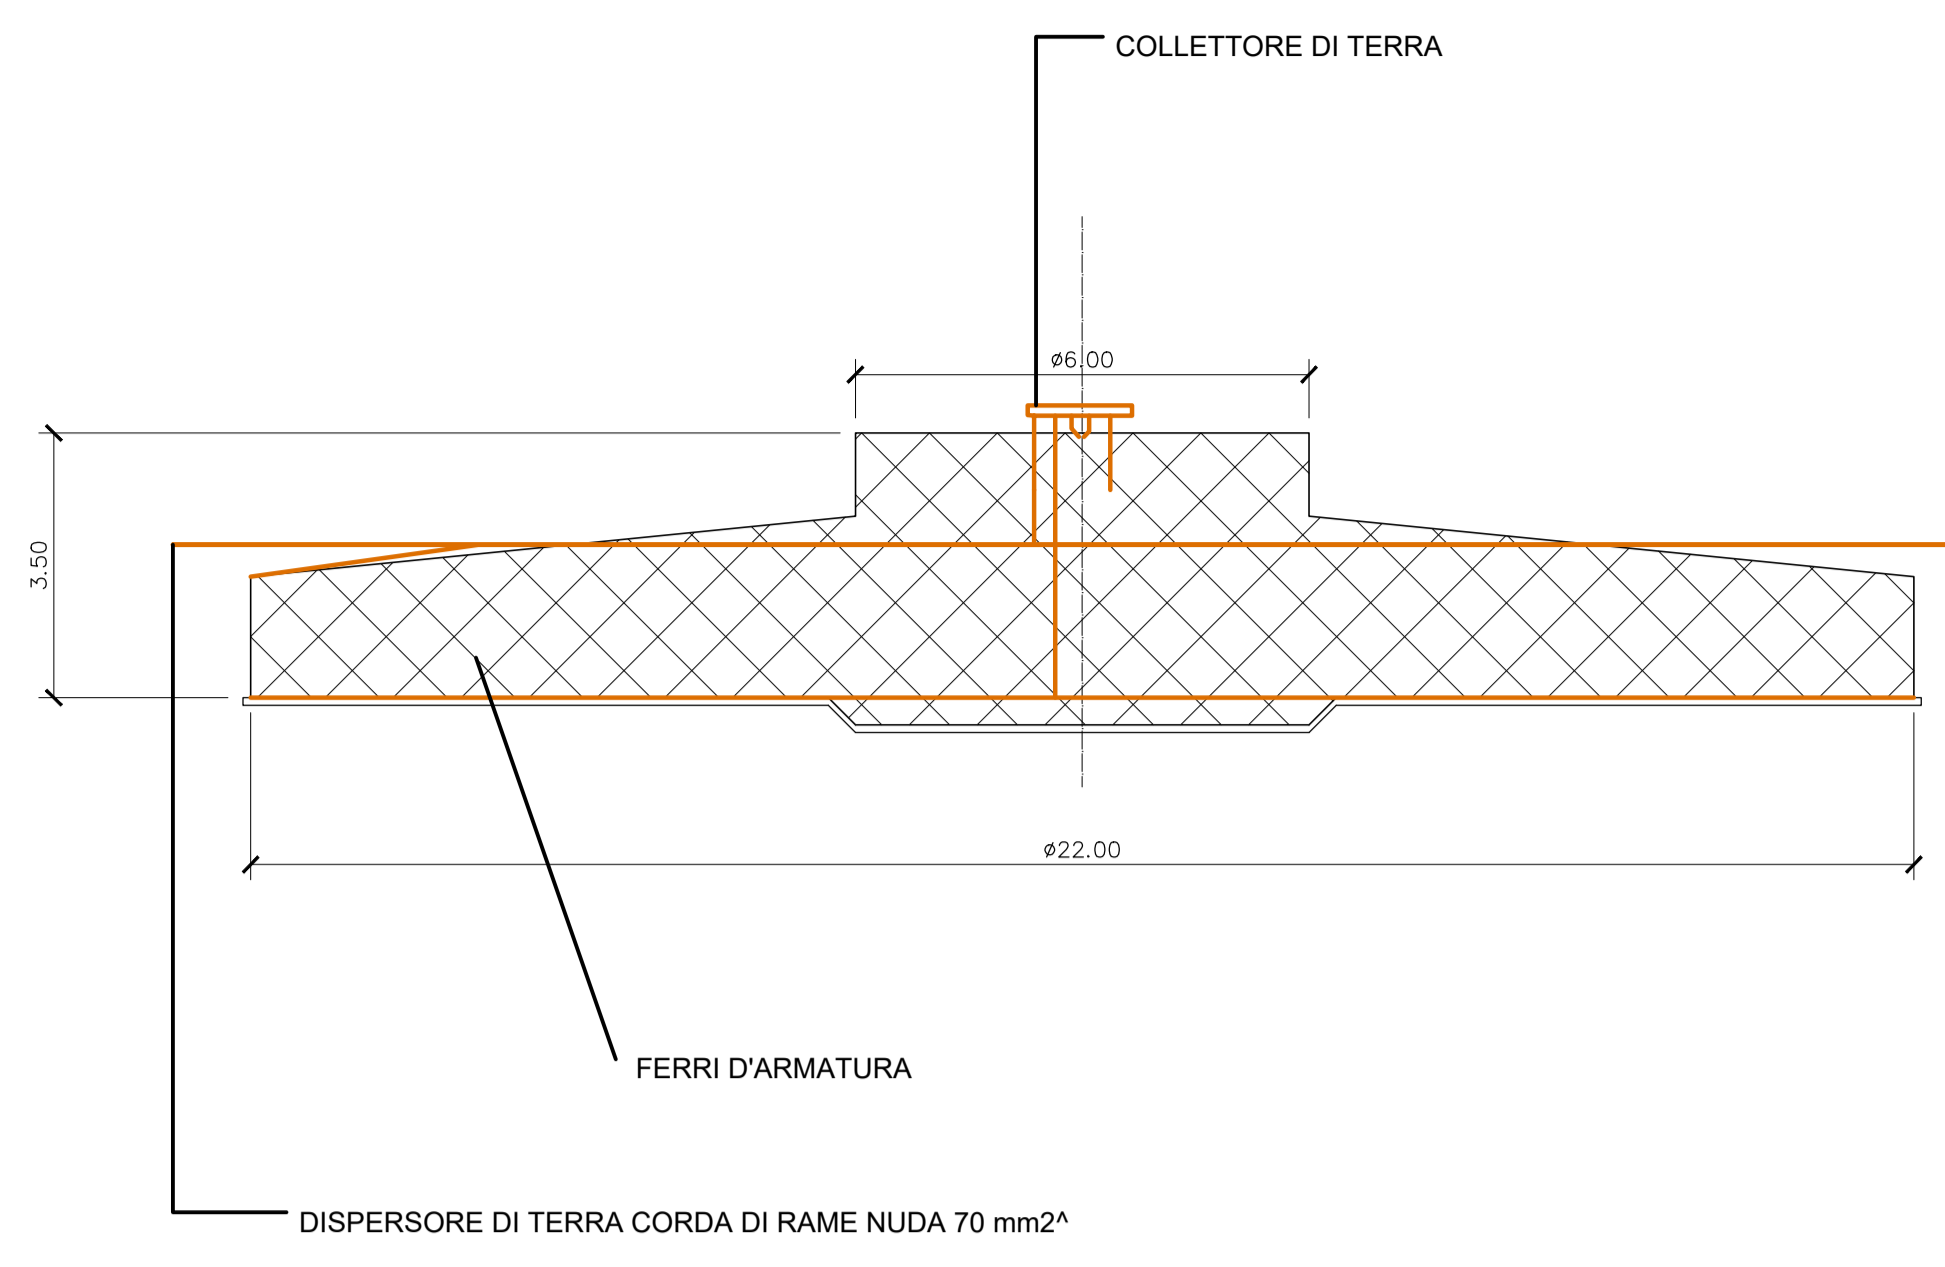

COLLETORE DI TERRA


FERRI D'ARMATURA

DISPERSORE DI TERRA CORDA DI RAME NUDA 70 mm²

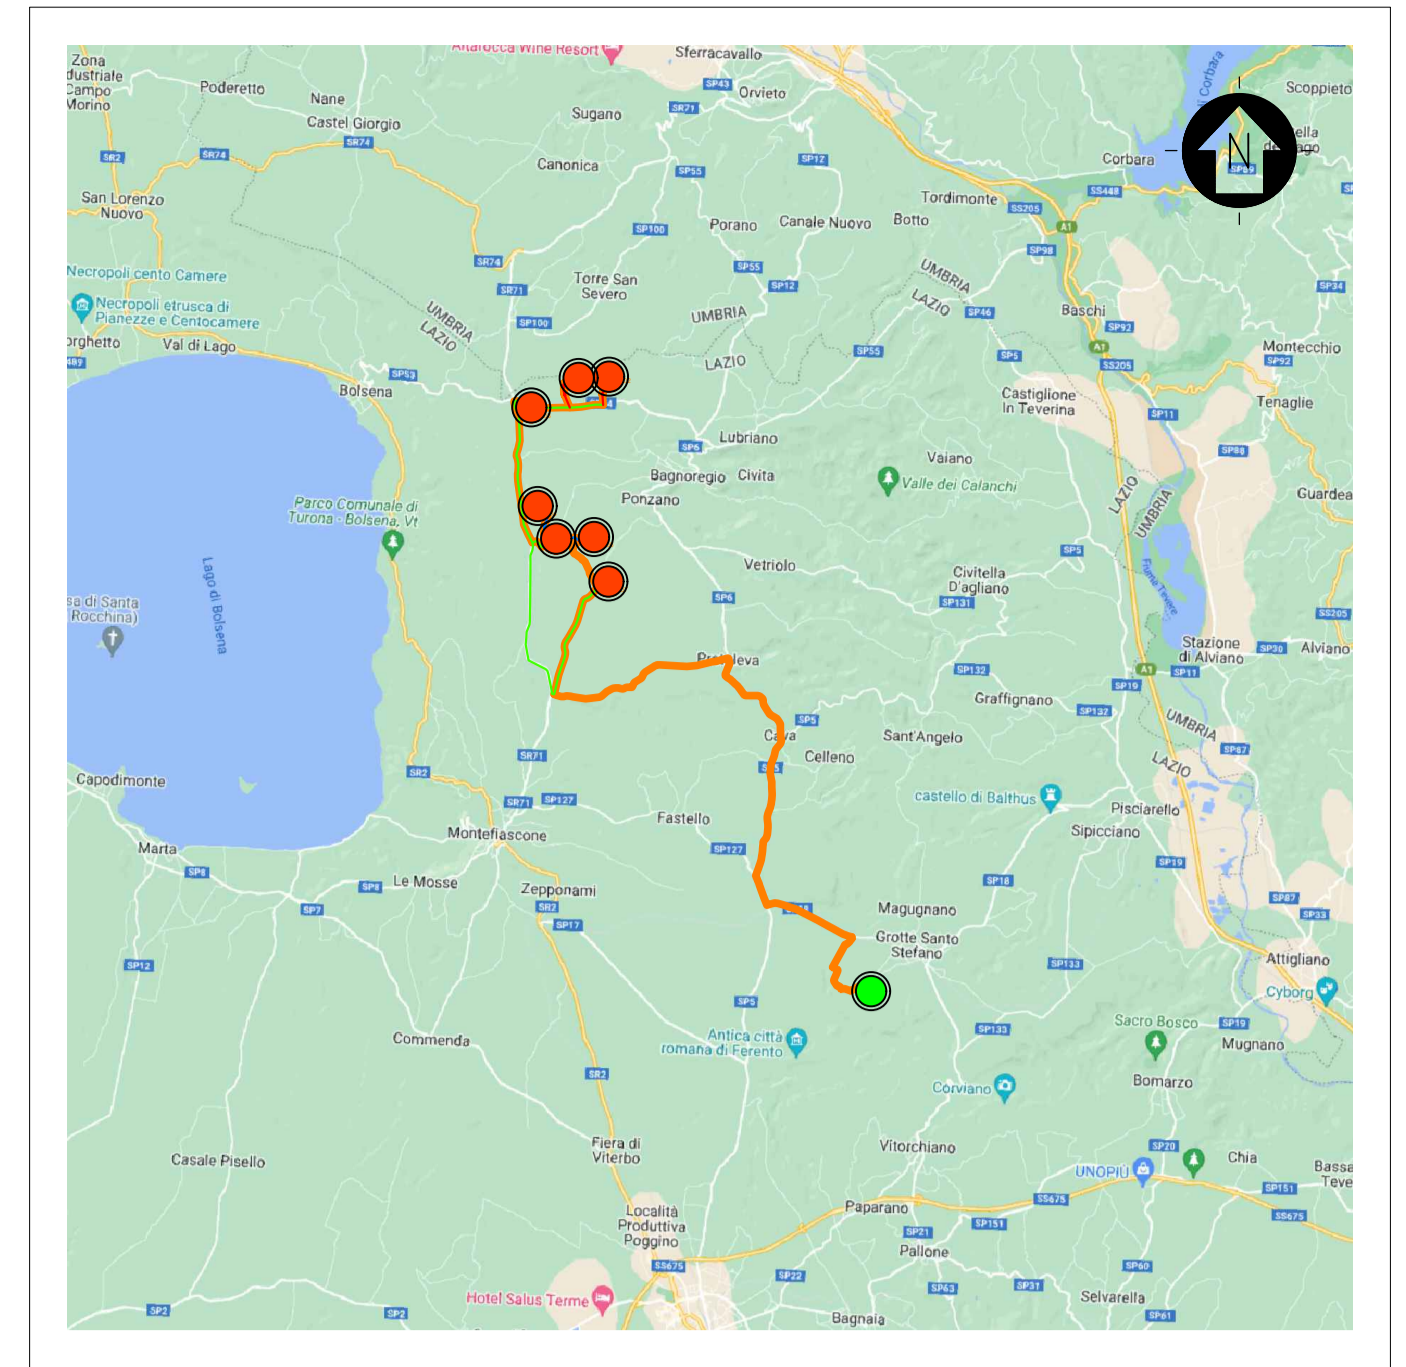


INGUADRAMENTO TERRITORIALE

SCALA 1:200000 - 1 cm = 2 Km

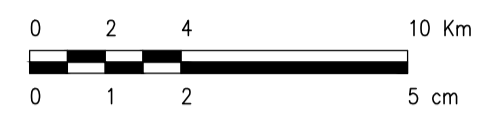

LEGENDA

- AEROGENERATORE
- PUNTO DI CONNESSIONE
- LINEA DI CONNESSIONE
- VIABILITA'

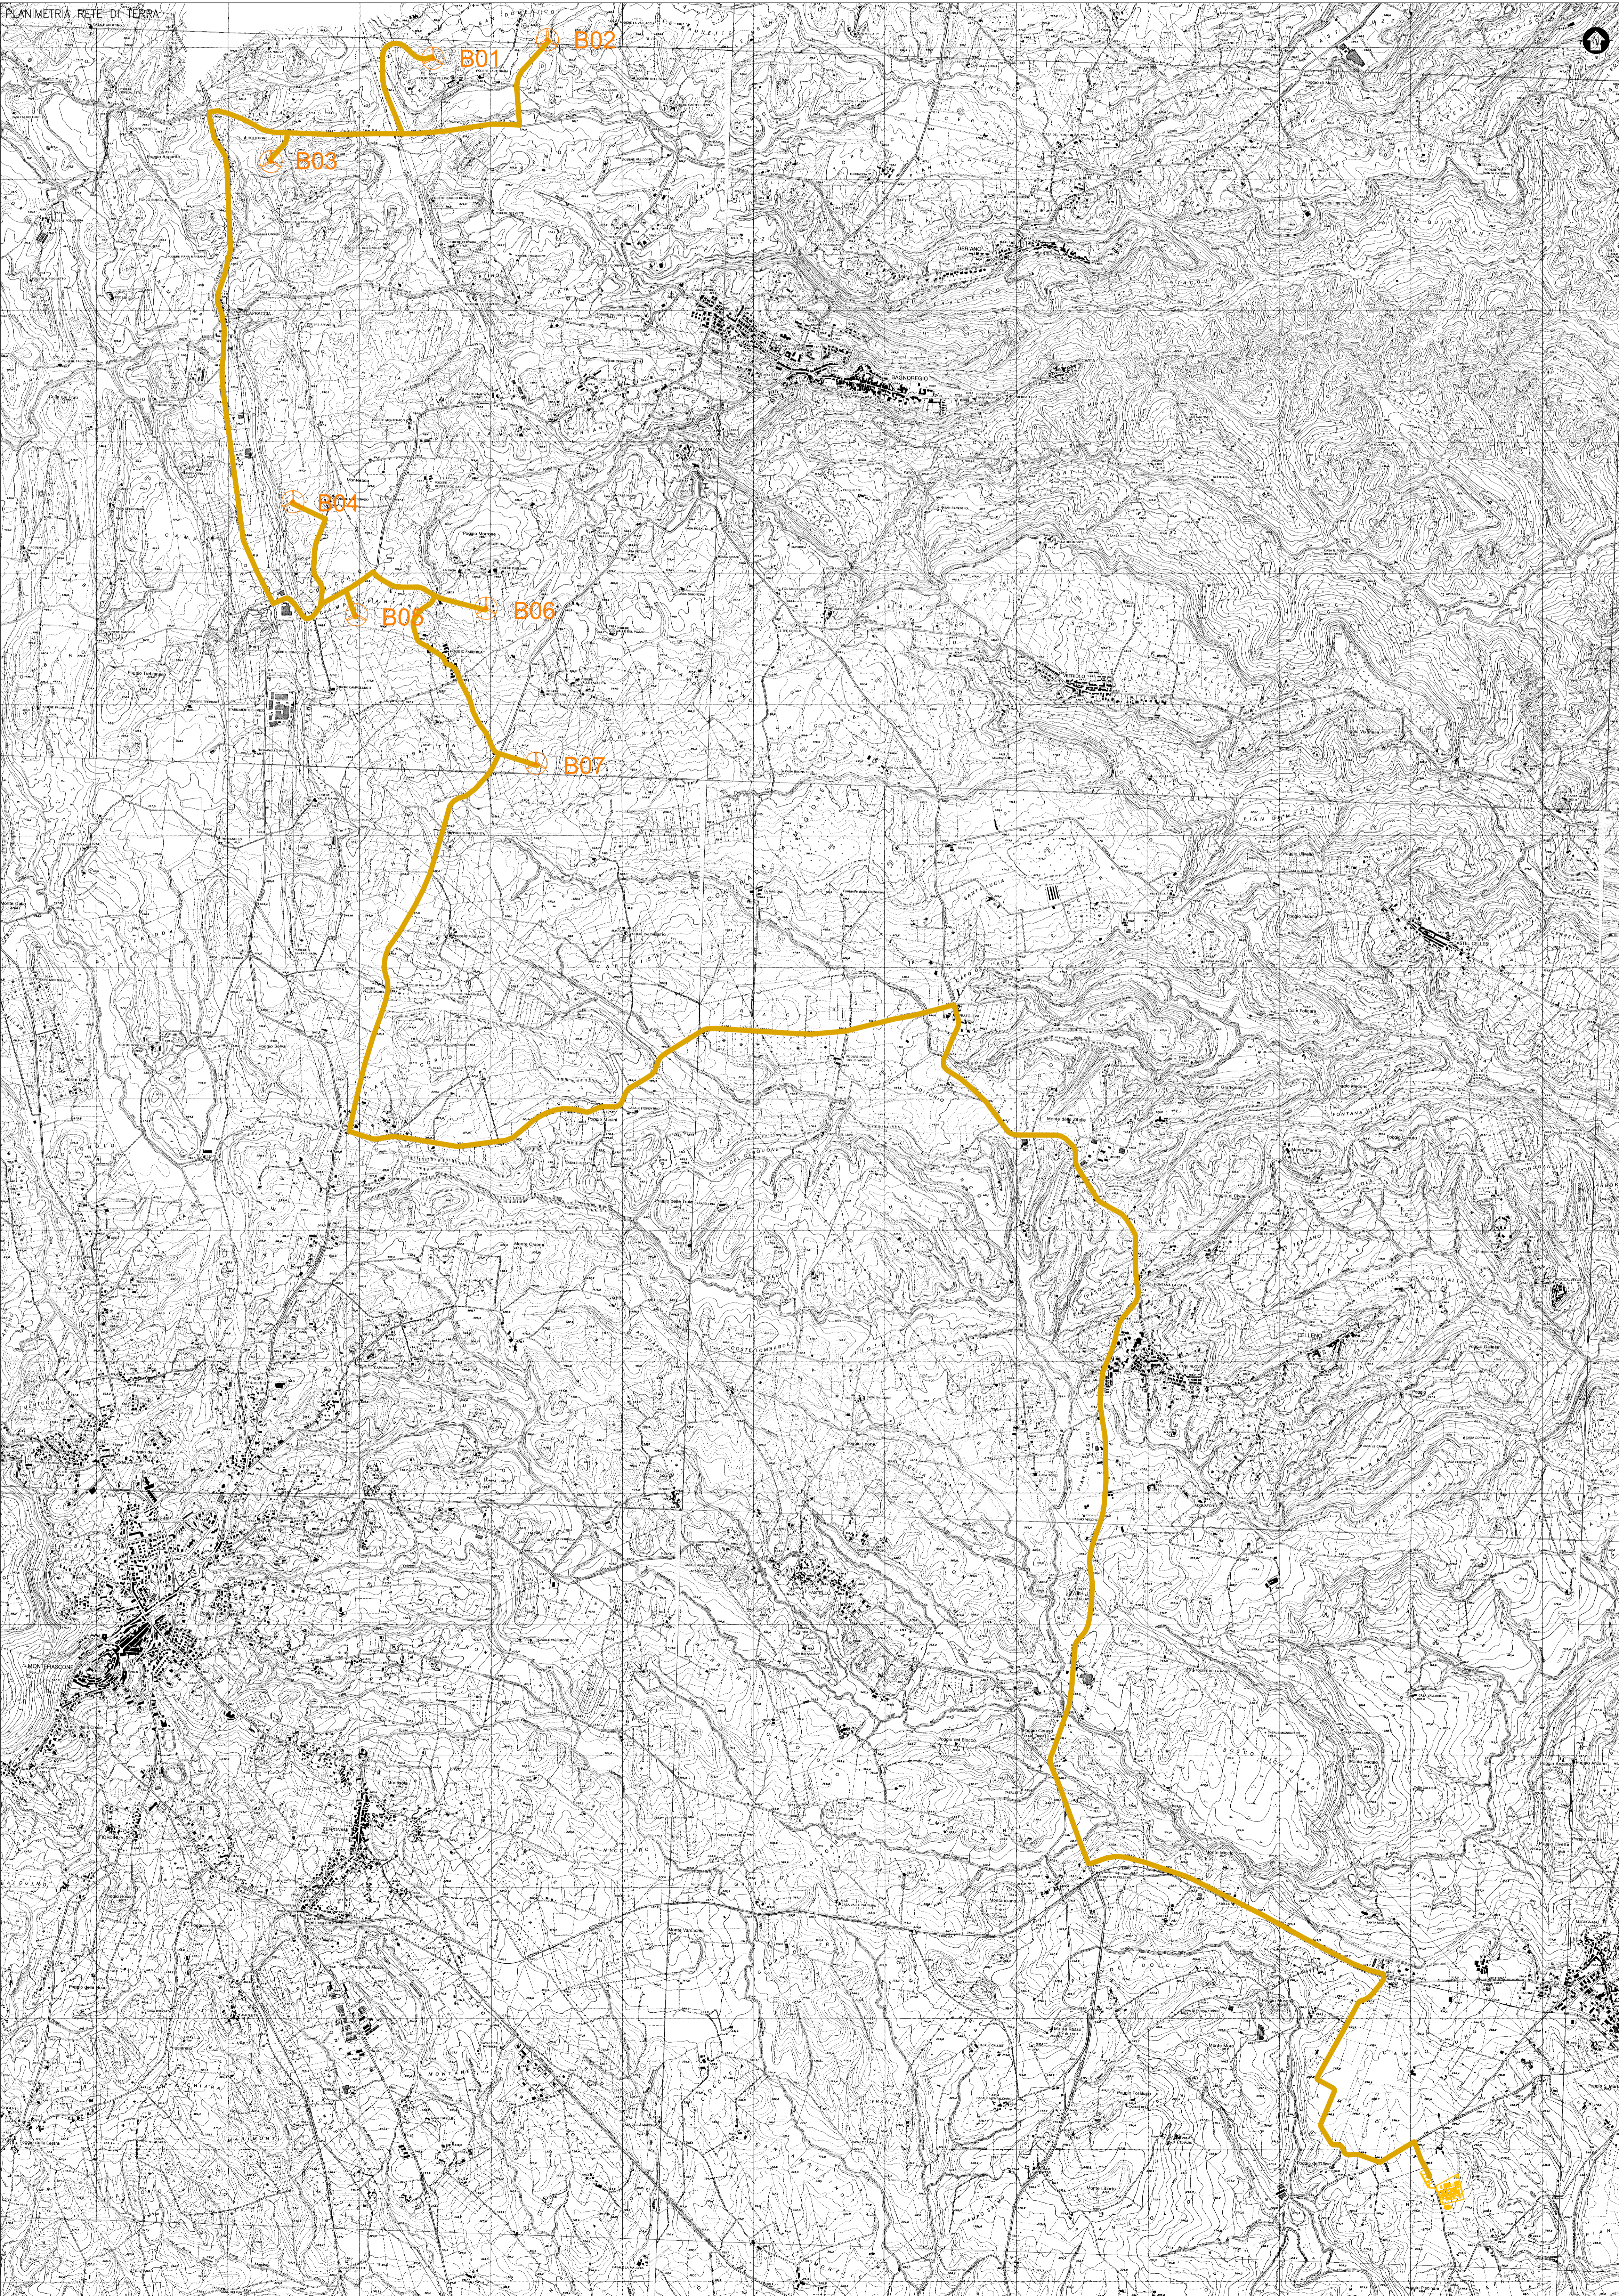


PLANIMETRIA RETE DI TERRA

LEGENDA

- AEROGENERATORE
- RETE DI TERRA (Corda di rame nuda sezione 70mm²)

SCALA 1:20.000 - 1 cm = 200 m

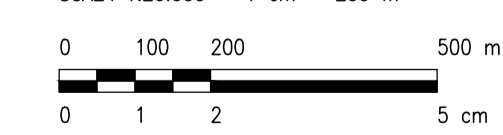

REV.	DESCRIZIONE	APP.	DATA
0			

Montana S.p.A.
 Strada 10000, 31044 Montebelluna (TV)
 Tel. +39 0422 818173 Fax +39 0422 818180
 Email: info@montana.com Web: www.montana.com

TORCELLO WIND S.R.L.
 Via Friuli Venezia Giulia, 75
 30030 Piomonte (VI)

Progettata da: **ING. LAURA CONTI**
 iscritta all'Ordine degli Ingegneri della Provincia di Padova al n. 1726

Oggetto: **IMPIANTO EOLICO TORCELLO**
 4,2 MW
 Comune di Bagnoregio e Lubriano (VT)