



CARTA DELL'INTERVISIBILITA' TEORICA CUMULATA ALL'INTERNO DELL'AP

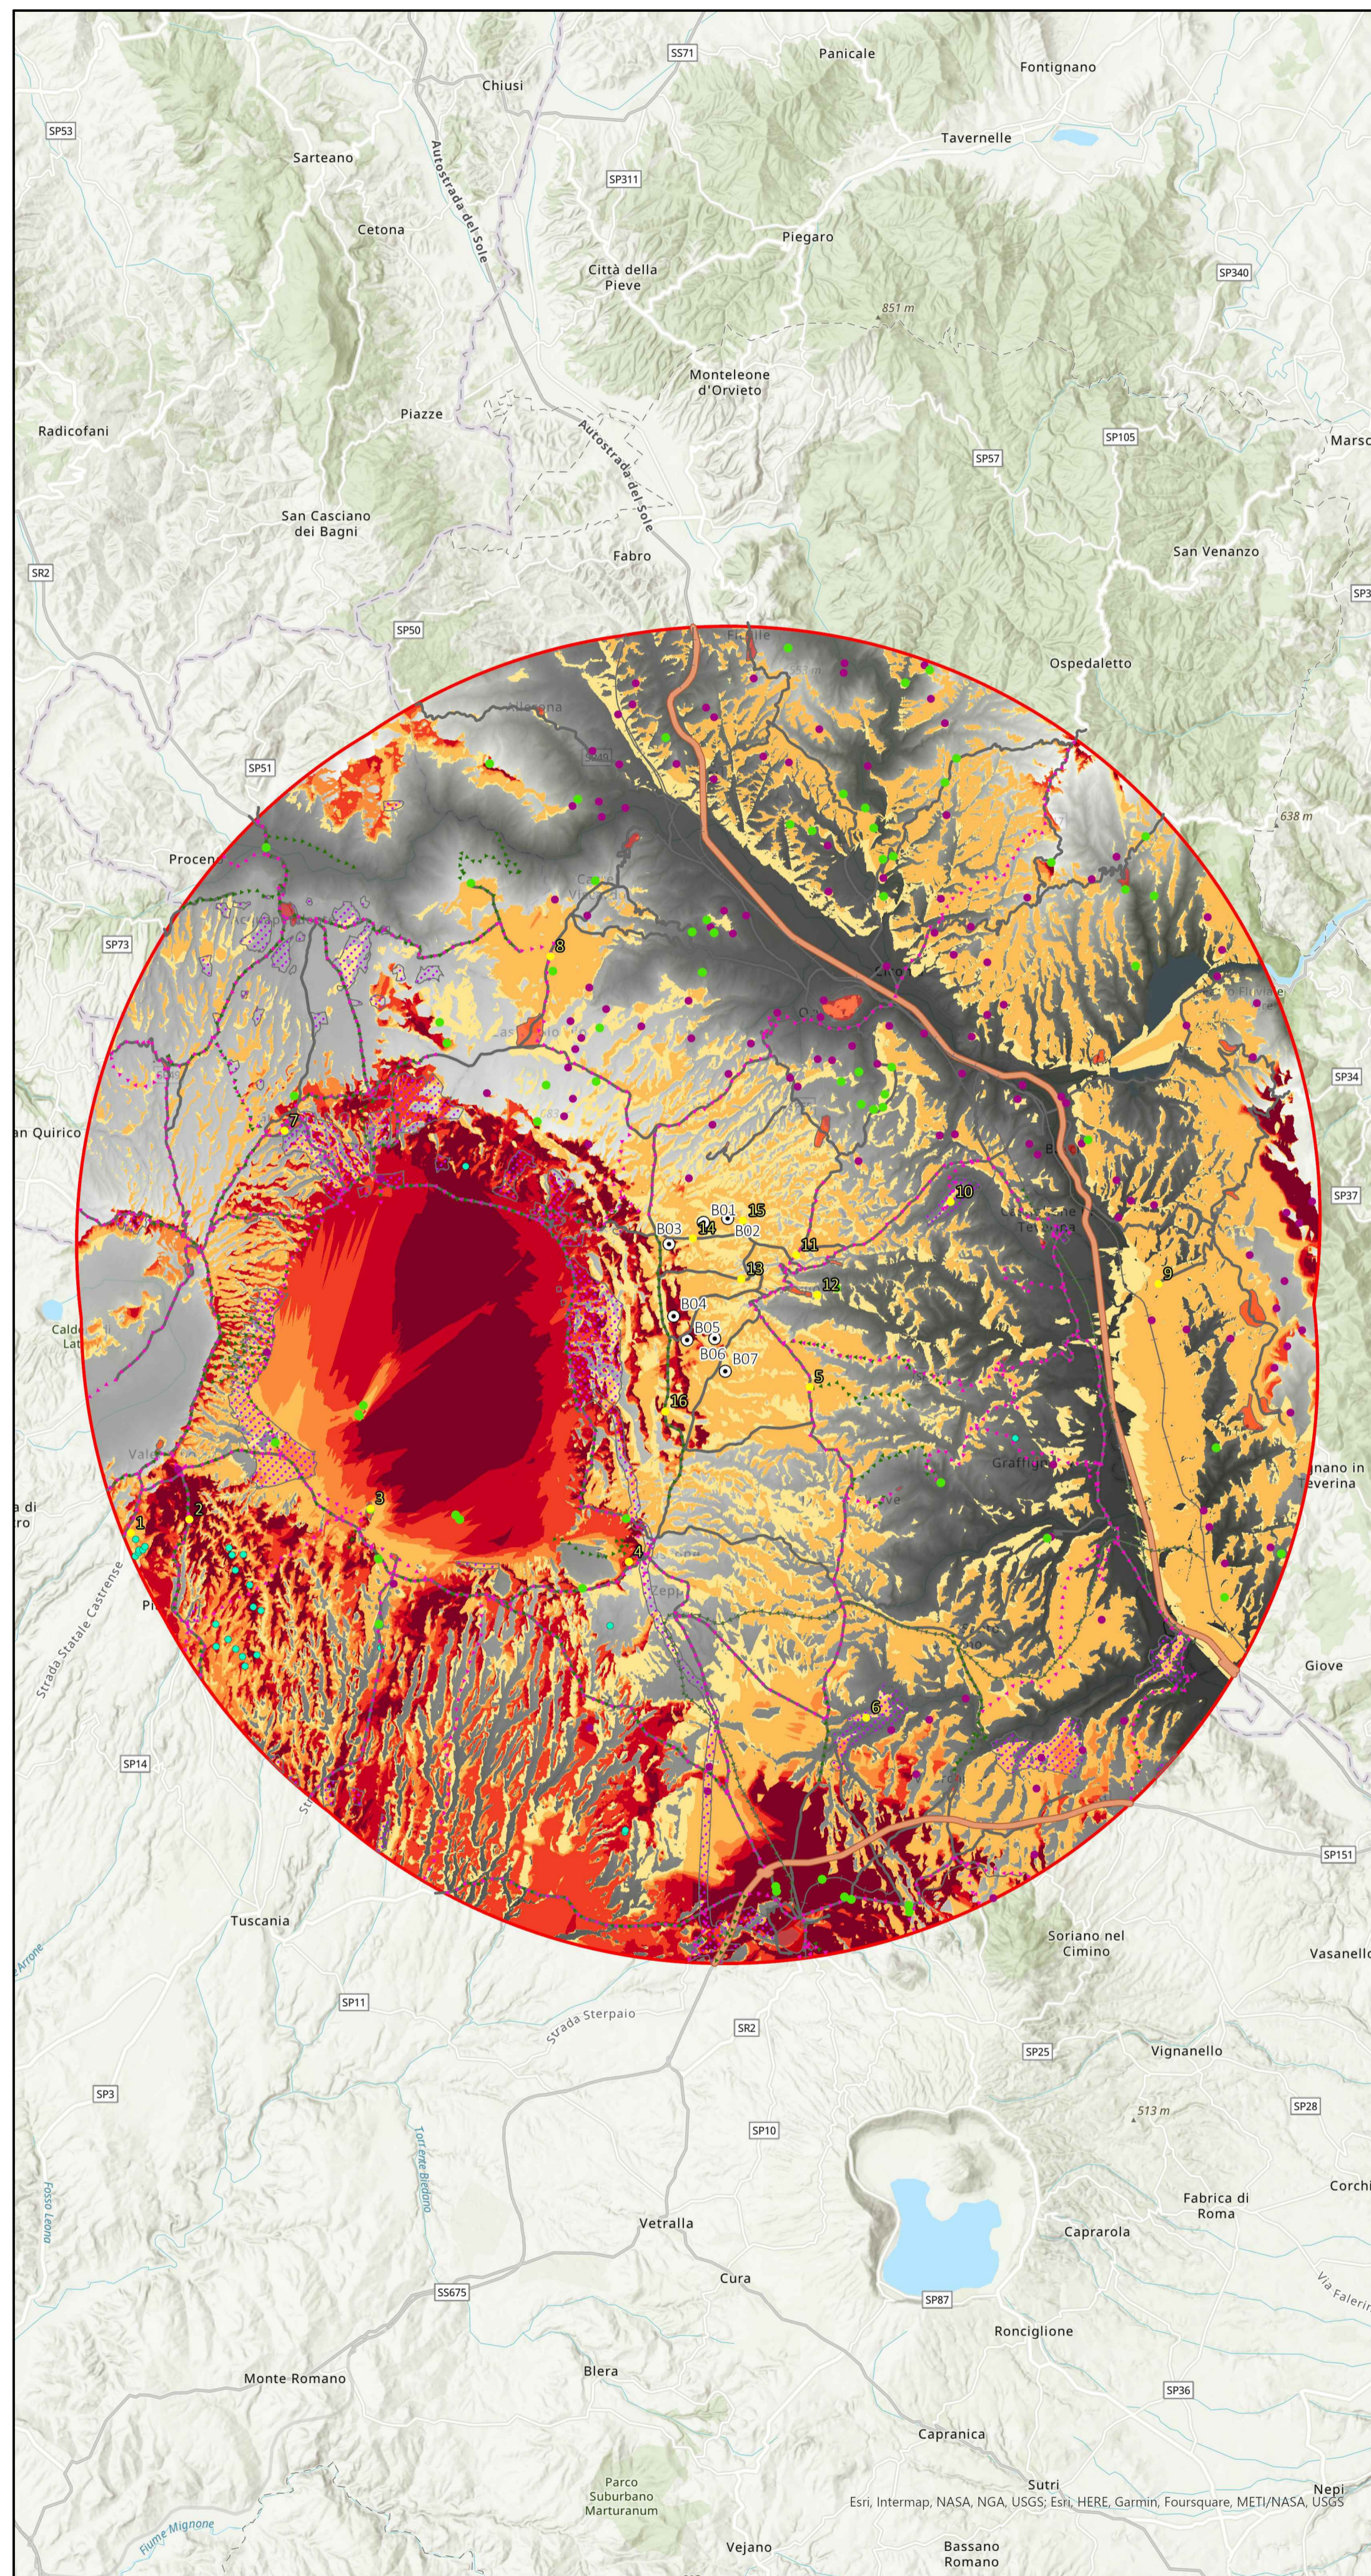

CARTA DELL'INTERVISIBILITA' TEORICA CUMULATA ALL'INTERNO DELL'AP - SOVRAPPOSIZIONE CON I POTENZIALI RECCETTORI INDIVIDUATI

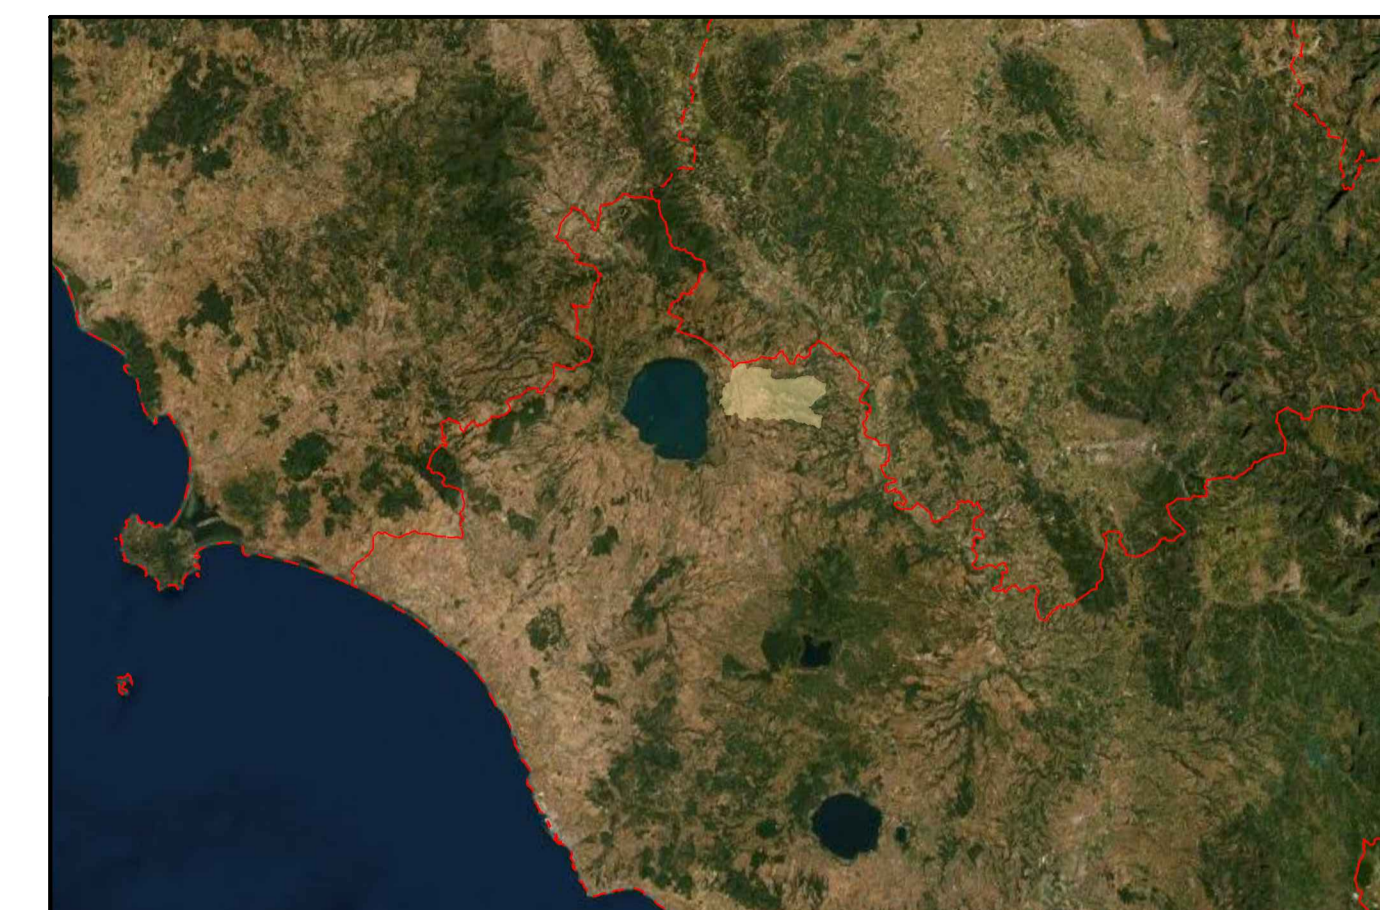

INQUADRAMENTO TERRITORIALE
 - - - Limiti Amministrativi Regionali
 - - - Comune di Riferimento

Area di Impatto Potenziale $r = 21.4000$ m

WTGs in Progetto "Parco Eolico Torcello"

Recettori significativi

Impianti Eolici Realizzati

Potenziali Recettori Areali, Lineari e Puntuali individuati

Punti di Interesse Archeologico

Aree Archeologiche

Beni del Patrimonio Monumentale, Storico e Architettonico

Insiediamenti Urbani Storici

Ferrovia

Autostrade e Viabilità ad alta percorrenza

Strade Statali e Provinciali

Viabilità Storica

Percorsi Panoramici

Numero di WTGs visibili

0

1-5

5-11

11-17

17-21


21-25

25-33

coordinate definitive

WTG	UTM - zona 33T	
	m Est	m Nord
B01	258.554,27	4.725.906,30
B02	259.424,84	4.726.046,41
B03	257.321,30	4.725.122,06
B04	257.488,51	4.722.531,26
B05	257.972,74	4.721.670,68
B06	258.957,58	4.721.720,94
B07	259.339,23	4.720.541,16

SCALA 1:17000 - 1 cm = 170 m

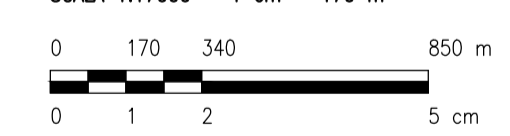

REV.	DESCRIZIONE	DISSEG.	CONTROL.	APPROV.	DATA
0	-				08/2022

Montana Montano SpA
 Via Carlo Farini 10, 20143 Milano
 Tel. +39.02.54118173
 Fax +39.02.54129868
 www.torcellowind.com

Milano (sede certificata ISO) | Brescia | Palermo | Cagliari | Roma | Salsomaggiore

DNV-GL

Committente	TORCELLO WIND S.R.L. Via Friuli Venezia Giulia, 75 30030 Pianiga (VE)
Progettati	ING. LAURA CONTI Iscritta all'Ordine degli Ingegneri della Provincia di Pavia al n. 1726
Oggetto	IMPIANTO EOLICO TORCELLO 42 MW Comune di Bagnoregio e Lubriano (VT)
Tavola	CARTA DELL'INTERVISIBILITA' - TEORICA CUMULATA
N. Tav.	23.2
N. Rev.	2799_4680_T23_REV0_CARTA INTERVISIBILITA'
Scala	1:170000

E' VIETATA LA RIPRODUZIONE DI QUESTO DOCUMENTO SENZA PREVENTIVA AUTORIZZAZIONE SCRITTA DELLA MONTANA SPA