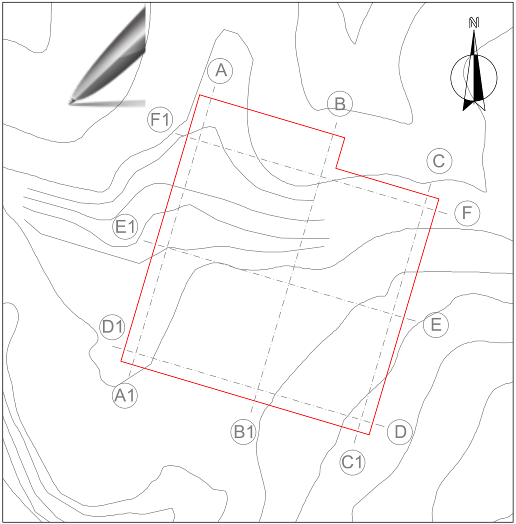
N
A
B
C
F
E
D
C1
B1
A1
D1
E1
F1

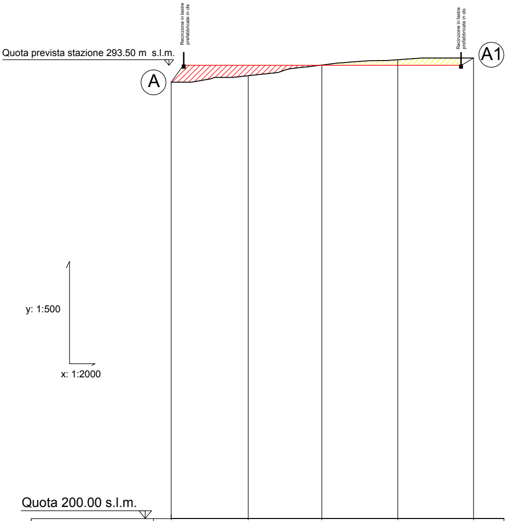
Recinzione in lastre prefabbricate in cls
Recinzione in lastre prefabbricate in cls
Quota prevista stazione 293.50 m s.l.m.
A
A1
y: 1:500
x: 1:2000
Quota 200.00 s.l.m.

| | | 1 | | 2 | | 3 | | 4 | | 5 |
|---|---|---|---|---|---|---|---|---|---|---|
| NUMERO PICCHETTO | | 1 | | 2 | | 3 | | 4 | | 5 |
| DISTANZE | PARZIALI | | 63.5 | | 60.7 | | 62.7 | | 62.5 | |
| | PROGR. | 0.00 | | 63.5 | | 124.2 | | 186.9 | | 249.4 |
| QUOTE TERRENO | | 290 | | 291.4 | | 293.5 | | 294.7 | | 295 |

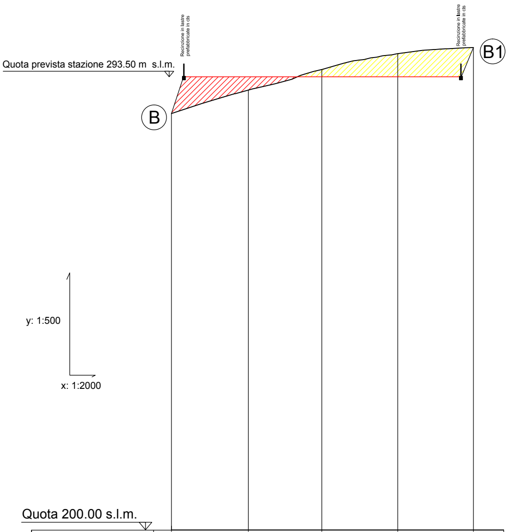
Recinzione in lastre prefabbricate in cls
Recinzione in lastre prefabbricate in cls
B1
Quota prevista stazione 293.50 m s.l.m.
B
y: 1:500
x: 1:2000
Quota 200.00 s.l.m.

| | | 1 | | 2 | | 3 | | 4 | | 5 |
|---|---|---|---|---|---|---|---|---|---|---|
| NUMERO PICCHETTO | | 1 | | 2 | | 3 | | 4 | | 5 |
| DISTANZE | PARZIALI | | 63.5 | | 60.7 | | 62.7 | | 62.5 | |
| | PROGR. | 0.00 | | 63.5 | | 124.2 | | 186.9 | | 249.4 |
| QUOTE TERRENO | | 286 | | 290.7 | | 295 | | 298.2 | | 299.5 |

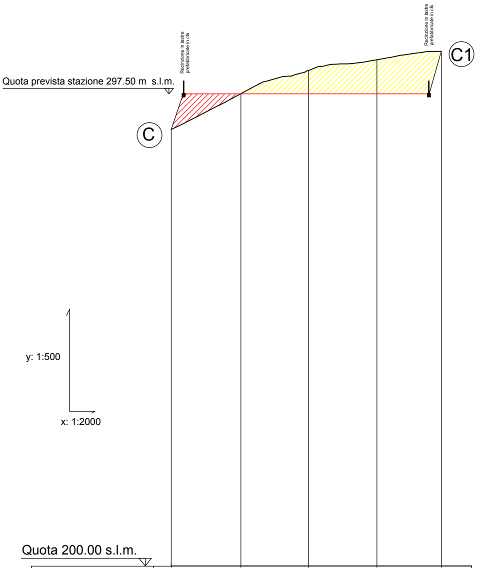
Recinzione in lastre prefabbricate in cls
Recinzione in lastre prefabbricate in cls
C1
Quota prevista stazione 297.50 m s.l.m.
C
y: 1:500
x: 1:2000
Quota 200.00 s.l.m.

| | | 1 | | 2 | | 3 | | 4 | | 5 |
|---|---|---|---|---|---|---|---|---|---|---|
| NUMERO PICCHETTO | | 1 | | 2 | | 3 | | 4 | | 5 |
| DISTANZE | PARZIALI | | 57.6 | | 56 | | 56.3 | | 53.2 | |
| | PROGR. | 0.00 | | 57.6 | | 113.6 | | 169.9 | | 223.1 |
| QUOTE TERRENO | | 290.15 | | 297.5 | | 302.5 | | 304.55 | | 306.3 |

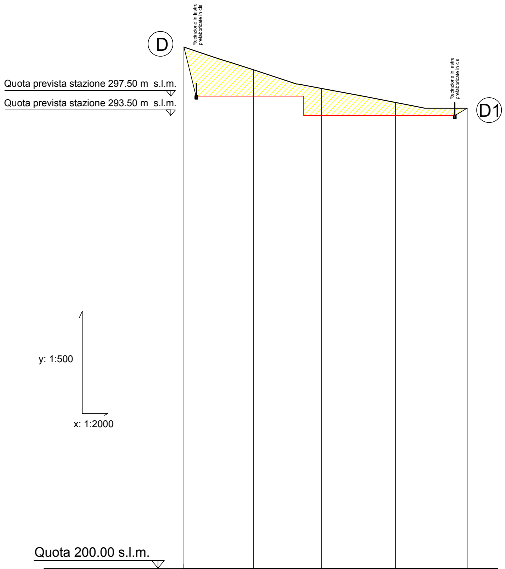
D
D1
Recinzione in lastre prefabbricate in cls
Recinzione in lastre prefabbricate in cls
Quota prevista stazione 297.50 m s.l.m.
Quota prevista stazione 293.50 m s.l.m.
y: 1:500
x: 1:2000
Quota 200.00 s.l.m.

| NUMERO PICCHETTO | | 1 | | 2 | | 3 | | 4 | | 5 |
|---|---|---|---|---|---|---|---|---|---|---|
| DISTANZE | PARZIALI | | 57.6 | | 56 | | 61 | | 59.3 | |
| | PROGR. | 0.00 | | 57.6 | | 113.6 | | 174.6 | | 233.9 |
| QUOTE TERRENO | | 307.6 | | 303 | | 299 | | 296.2 | | 295 |

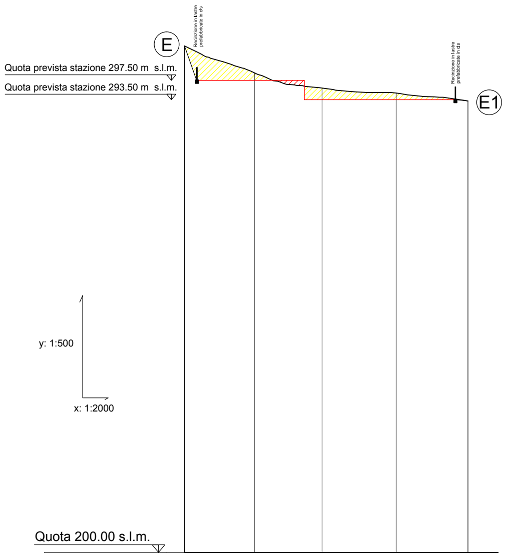
E
E1
Recinzione in lastre prefabbricate in cls
Recinzione in lastre prefabbricate in cls
Quota prevista stazione 297.50 m s.l.m.
Quota prevista stazione 293.50 m s.l.m.
y: 1:500
x: 1:2000
Quota 200.00 s.l.m.

| NUMERO PICCHETTO | | 1 | | 2 | | 3 | | 4 | | 5 |
|---|---|---|---|---|---|---|---|---|---|---|
| DISTANZE | PARZIALI | | 57.6 | | 56 | | 61 | | 59.3 | |
| | PROGR. | 0.00 | | 57.6 | | 113.6 | | 174.6 | | 233.9 |
| QUOTE TERRENO | | 304.6 | | 299.75 | | 295.9 | | 294.9 | | 293.2 |

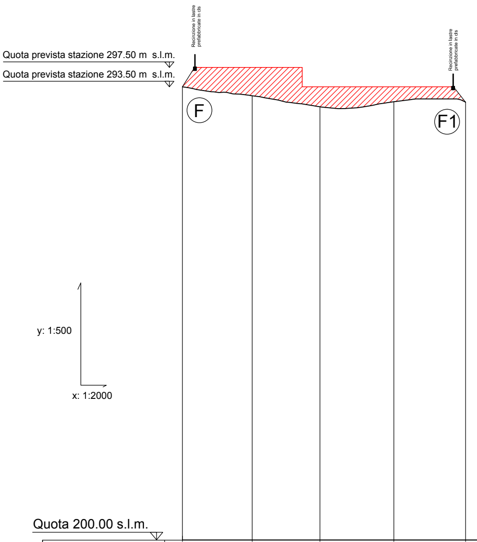
Recinzione in lastre prefabbricate in cls
Recinzione in lastre prefabbricate in cls
Quota prevista stazione 297.50 m s.l.m.
Quota prevista stazione 293.50 m s.l.m.
F
F1
y: 1:500
x: 1:2000
Quota 200.00 s.l.m.

| | | | | | | |
|---|---|---|---|---|---|---|
| NUMERO PICCHETTO | | 1 | 2 | 3 | 4 | 5 |
| DISTANZE | PARZIALI | | 57.6 | 56 | 61 | 59.3 |
| | PROGR. | 0.00 | 57.6 | 113.6 | 174.6 | 233.9 |
| QUOTE TERRENO | | 293.5 | 291.6 | 289.4 | 290.4 | 290.35 |

LEGENDA

🟨 Scavo - 78.541 mc
🟥 Riporto - 60.101 mc

PROVINCIALE INGEGNERI
DOTT. ING. GIOVANNI V. SARACENO
N° 1629
REGGIO CALABRIA

| REVISIONI | | | | | |
|---|---|---|---|---|---|
| 0 | 26/05/2010 | | DANI | SARACENO | TERNA |
| N. | DATA | DESCRIZIONE | ELABORATO | VERIFICATO | APPROVATO |

| | |
|---|---|
| TIPOLOGIA DELL'ELABORATO | |
| CODIFICA DELL'ELABORATO | 083.09.01.W24 |
| PROGETTO | |
| RICAVATO DAL DOC. TERNA | |
| CLASSIFICAZIONE DI SICUREZZA | |

TITOLO

NUOVA SE 380/150 kV DI MONTECILFONE (CB) E RACCORDI A 380 kV

COMUNE DI MONTECILFONE

STUDIO PLANOALTIMETRICO

| NOME DEL FILE | SCALA CAD | FORMATO | SCALA | FOGLIO |
|---|---|---|---|---|
| | 1 unità = 1 mm | A4L | 1:2000/1:500 | 1 / 1 |

Questo documento contiene informazioni di proprietà Terna S.p.A. e deve essere utilizzato esclusivamente dal destinatario in relazione alle finalità per le quali è stato ricevuto. E' vietata qualsiasi forma di riproduzione o di divulgazione senza l'esplicito consenso di Terna S.p.A.
This document contains information proprietary to Terna S.p.A. and it will have to be used exclusively for the purposes for which it has been furnished. Whichever shape of spreading or reproduction without the written permission of Terna S.p.A. is prohibit.