

**LEGENDA**


- LINEA IN CAVO 30kV PALATA 21 - PR 150kV MASSERIA MURAZZO
- LINEE AT ESISTENTI
- AREA STAZIONI ELETTRICHE
- AREA IMPIANTO FV PALATA 21
- LIMITE AREA IN DISPONIBILITA' DEL PROPONENTE
- ATTRAVERSAMENTO
- PARALLELISMO
- VIABILITA' PRIMARIA
- VIABILITA' SECONDARIA

**ATTRAVERSAMENTI**

- 1 INGRESSO IN STRADA VICINALE
- 2 ATTRAVERSAMENTO STRADA VICINALE
- 3 ATTRAVERSAMENTO STRADA STATALE SS483
- 4 LINEA AEREA BT
- 5 LINEA AEREA MT NUDA
- 6 ENTRATA IN STRADA STATALE SS483
- 7 LINEA AEREA MT NUDA
- 8 LINEA TELEFONICA
- 9 ATTRAVERSAMENTO LINEA AEREA 380kV LARINO-GISS
- 10 LINEA TELEFONICA
- 11 LINEA AEREA MT NUDA
- 12 METANO DOTTA
- 13 CAMBIO CARREGGIATA
- 14 LINEA AEREA BT
- 15 ATTRAVERSAMENTO FOSSO
- 16 LINEA TELEFONICA
- 17 LINEA AEREA BT ISOLATA
- 18 LINEA AEREA MT NUDA
- 19 LINEA AEREA BT NUDA
- 20 LINEA TELEFONICA

**IMPIANTO FOTVOLTAICO PALATA 21**

A	29.11.2022	107	013	993	Emissione per autorizzazione
REVISIONE	DATA	ELABORATO	VERIFICATO	APPROVATO	DESCRIZIONE
COMMITTENTE					IMPIANTO
<b>ARNG SOLAR III S.R.L.</b> P.IVA 02332900683 VIALE GIORGIO RIBOTTA 21 00144 ROMA (RM) PEC: arngsolar3@pec.it					PALATA 21
INGEGNERIA & COSTRUZIONI					TITOLO
<b>BRULLI</b> trasmissione					COROGRAFIA ATTRAVERSAMENTI ED ACCESSI AL CANTIERE
SCALA	FORMATO	FOGLIO / DI	N. DOCUMENTO		
1:5.000	A1	1/2	5 8 2 3 4 A		

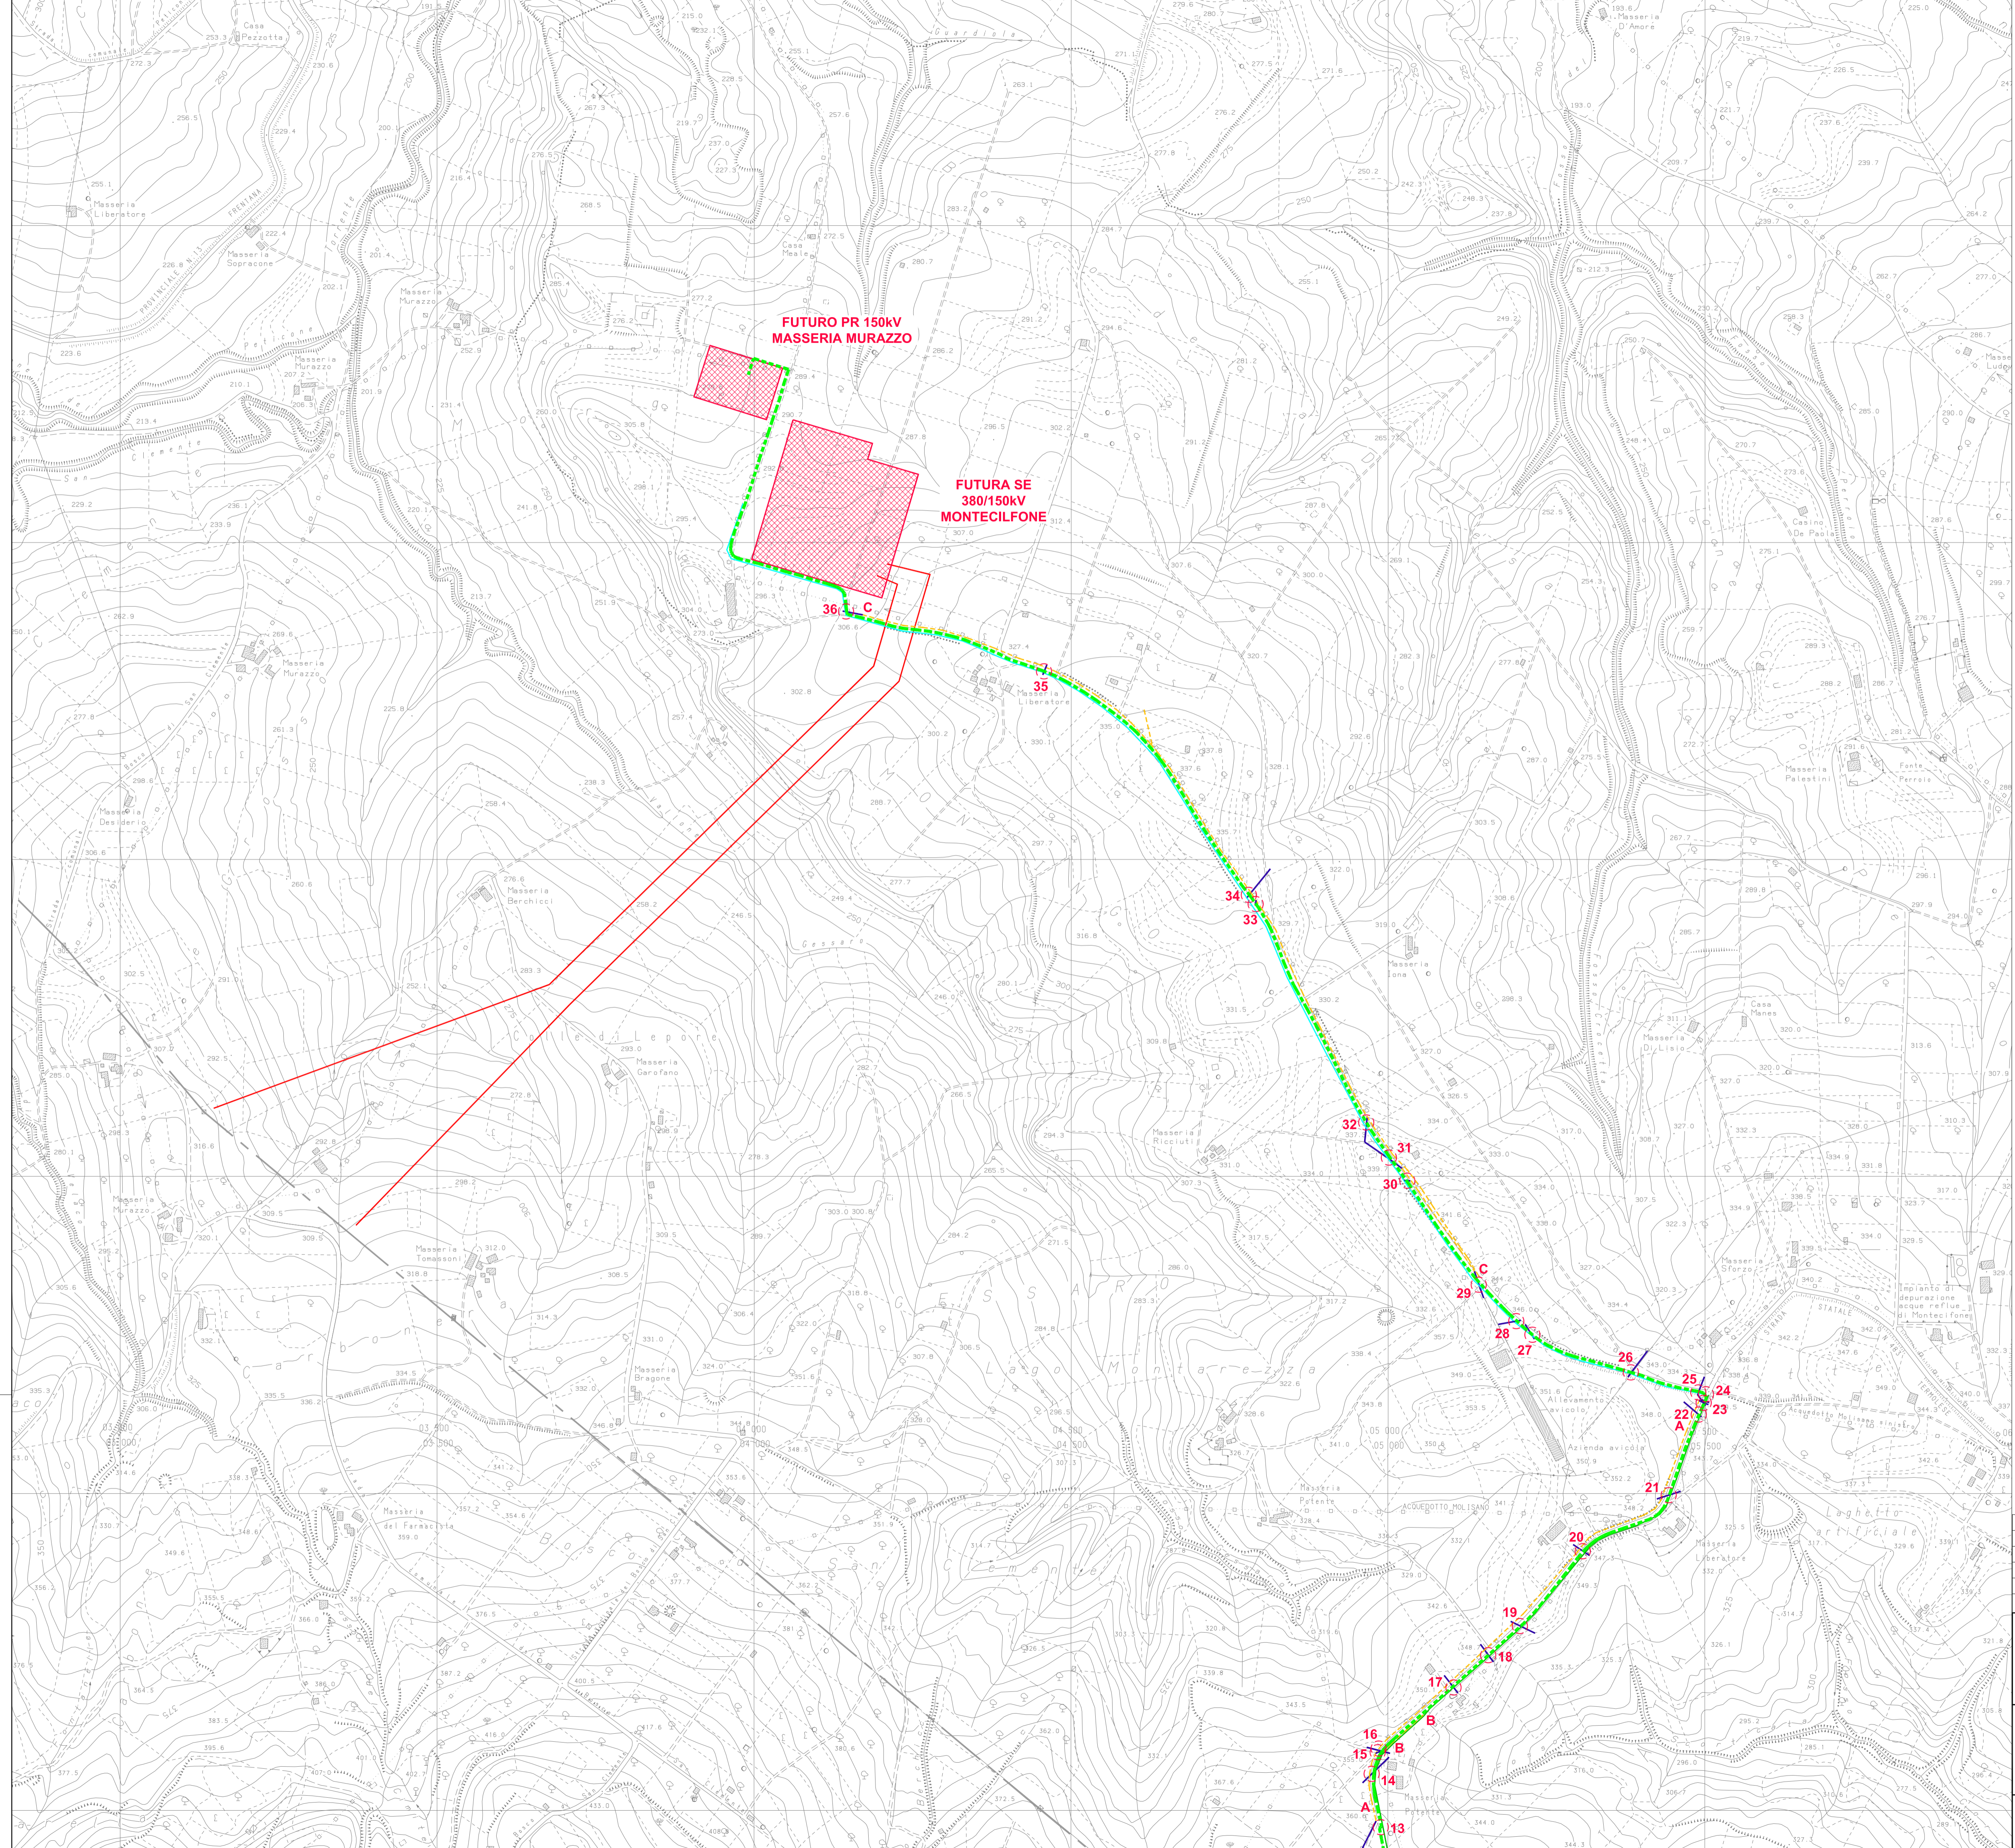

**LEGENDA**

- - - - - LINEA IN CAVO 30kV PALATA 21 - PR 150kV MASSERIA MURAZZO
- - - - - LINEE AT ESISTENTI
- AREA STAZIONI ELETTRICHE
- AREA IMPIANTO FV PALATA 21
- LIMITE AREA IN DISPONIBILITA' DEL PROPONENTE
- ATTRAVERSAMENTO
- - - - - PARALLELSMO
- WABILITA' PRIMARIA
- WABILITA' SECONDARIA

**ATTRAVERSAMENTI**

- 13** CAMBIO CARREGGIATA
- 14** LINEA AEREA BT
- 15** ATTRAVERSAMENTO FOSSO
- 16** LINEA TELEFONICA
- 17** LINEA AEREA BT ISOLATA
- 18** LINEA AEREA MT NUDA
- 19** LINEA AEREA BT NUDA
- 20** LINEA TELEFONICA
- 21** LINEA TELEFONICA
- 22** LINEA TELEFONICA
- 23** LINEA TELEFONICA, METANODOTTO SNAM 26" E 4", FINE PARALLELSMO METANODOTTO SG FROSINONE 24"
- 24** USCITA DA STRADA STATALE SS483 CON CAMBIO CARREGGIATA
- 25** LINEA TELEFONICA
- 26** LINEA AEREA MT NUDA
- 27** LINEA TELEFONICA
- 28** METANODOTTO SG FROSINONE 24"
- 29** LINEA AEREA BT
- 30** METANODOTTO SG FROSINONE 24"
- 31** LINEA AEREA BT
- 32** LINEA AEREA BT
- 33** METANODOTTO SNAM
- 34** METANODOTTO SG FROSINONE
- 35** METANODOTTO SNAM 26"
- 36** LINEA TELEFONICA

**PARALLELSMI**

- A** METANODOTTO CON FOSSO
- B** FOSSO
- C** LINEA AEREA BT ISOLATA E LINEA TELEFONICA

<table border="1" style="width: 100%; border-collapse: collapse;"> <tr> <td style="width: 10%;">A</td> <td style="width: 10%;">29.11.2022</td> <td style="width: 10%;">107</td> <td style="width: 10%;">013</td> <td style="width: 10%;">93</td> <td style="width: 50%;">Emissione per autorizzazione</td> </tr> <tr> <td>REVISIONE</td> <td>DATA</td> <td>ELABORATO</td> <td>VERIFICATO</td> <td>APPROVATO</td> <td>DESCRIZIONE</td> </tr> </table>	A	29.11.2022	107	013	93	Emissione per autorizzazione	REVISIONE	DATA	ELABORATO	VERIFICATO	APPROVATO	DESCRIZIONE	
A	29.11.2022	107	013	93	Emissione per autorizzazione								
REVISIONE	DATA	ELABORATO	VERIFICATO	APPROVATO	DESCRIZIONE								
COMMITTENTE <b>ARNG SOLAR III S.R.L.</b> P.IVA 02332900683 VIALE GIORGIO RIBOTTA 21 00144 ROMA (RM) PEC: arngsol@pec.it	<b>PALATA 21</b>												
INGEGNERIA & COSTRUZIONI <b>BRULLI</b> ttrasmissione	<b>COROGRAFIA ATTRAVERSAMENTI ED ACCESSI AL CANTIERE</b>												
SCALA: 1:5.000    FORMATO: A1    FOGLIO / DI: 2 / 2	<b>5 8 2 3 4 A</b>												