


LEGENDA

- PROGETTO DEFINITIVO (VIA 2016)
- MODIFICHE PROGETTUALI (VPA 2022)
- RICUCITURA DELLE VIABILITA' PODERALI
- PROGETTO ESECUTIVO (2022)

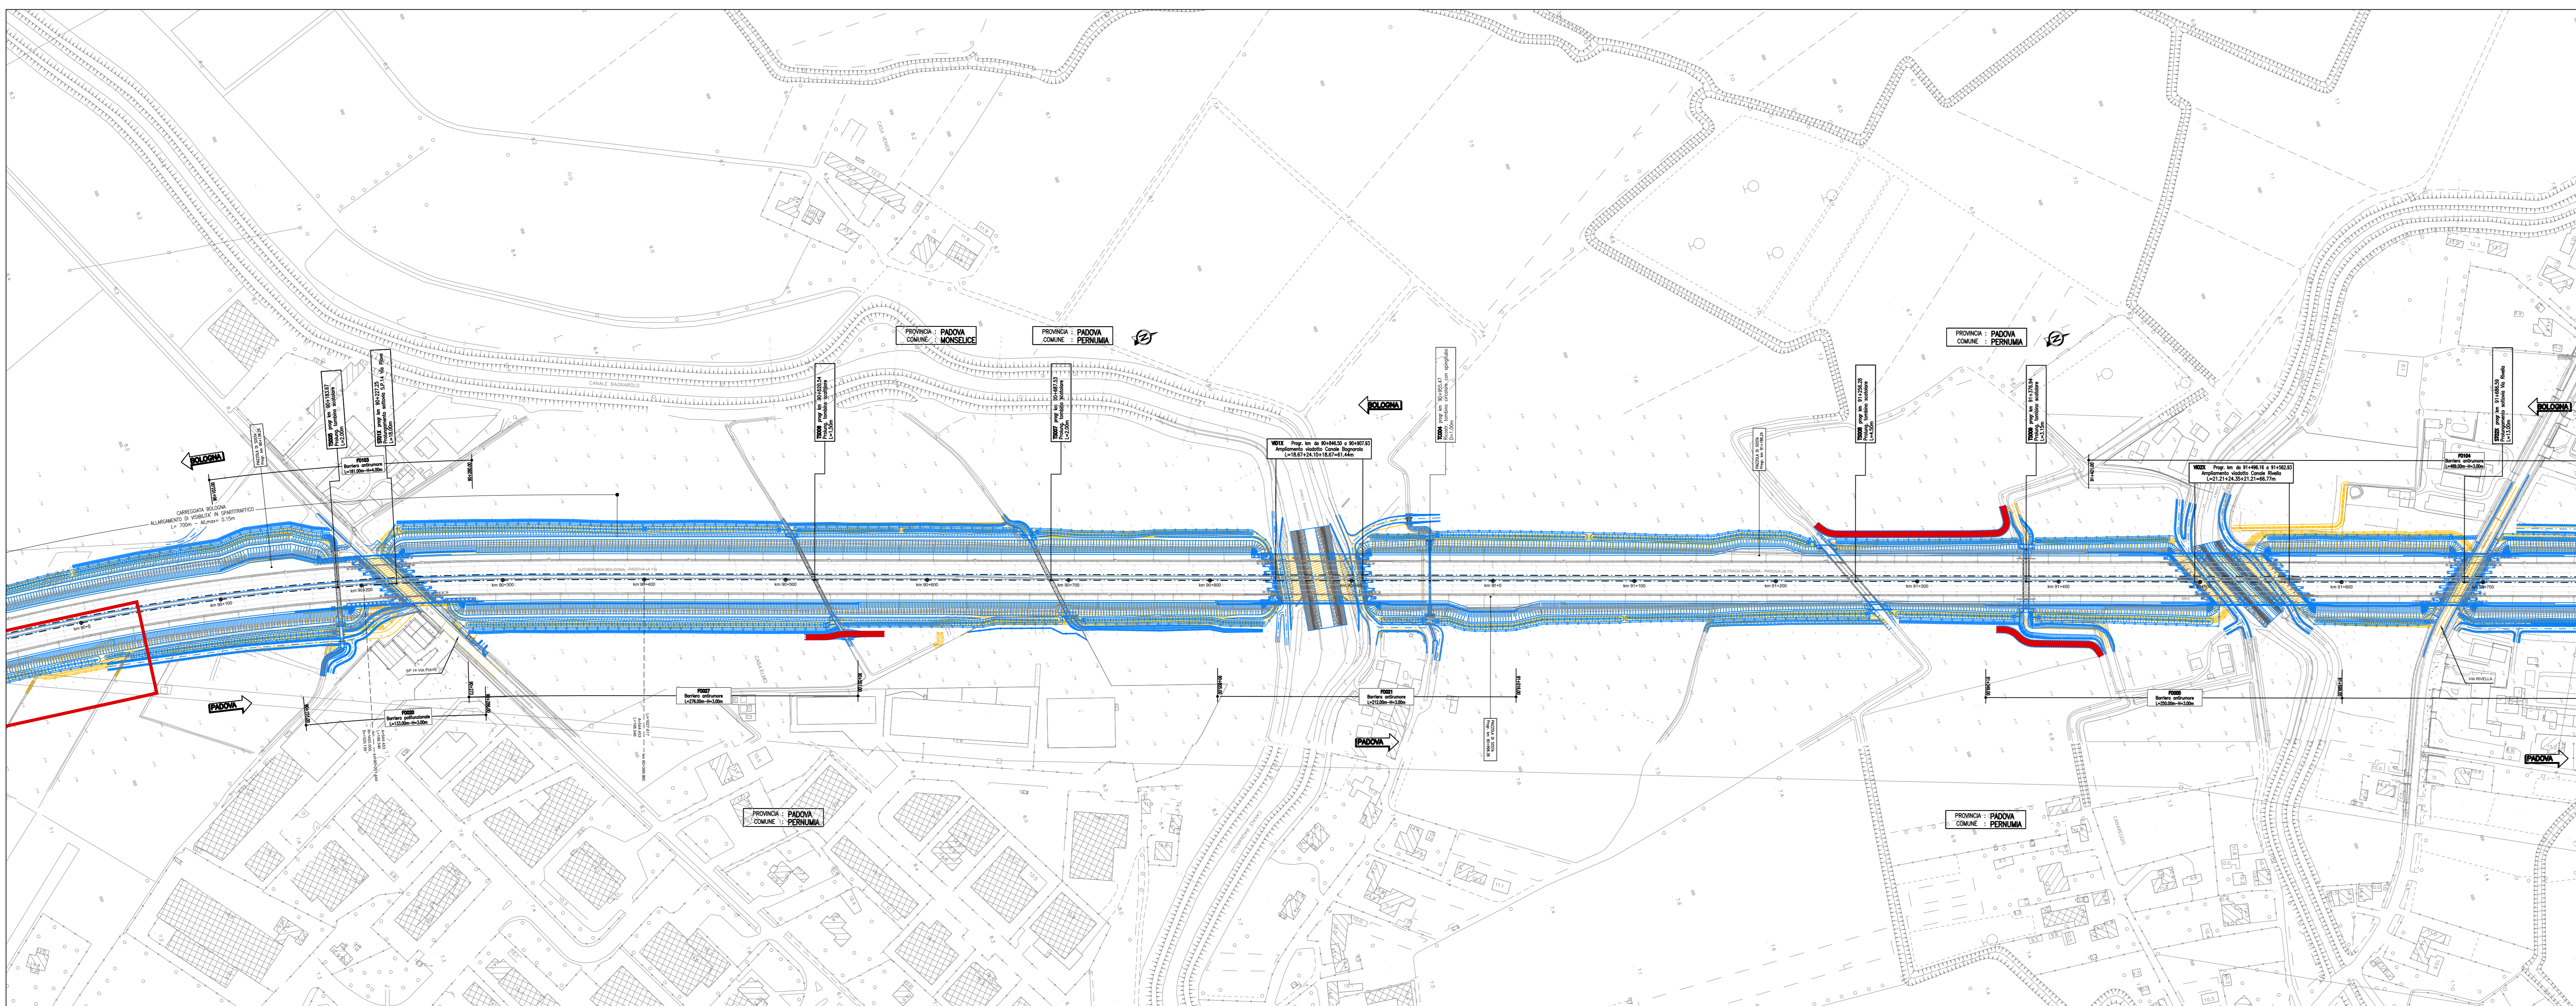

autostrade // per l'italia

AUTOSTRADA (A13) : BOLOGNA-PADOVA

AMPLIAMENTO ALLA TERZA CORSIA
TRATTO : MONSELICE - PADOVA SUD

PROGETTO ESECUTIVO

PLANIMETRIA DI RAFFRONTO
TRA LO STATO ATTUALE E LO STATO INIZIALE

TAVOLA 1
Scala 1:2000