


**LEGENDA**

- DEMOLIZIONE DI CORDOLI ESISTENTI E ZONA TIPO 3 ISOLA PETERSEN
- SMONTAGGIO DI TRALICCIO E DEMOLIZIONE DELLA RELATIVA FONDAZIONE

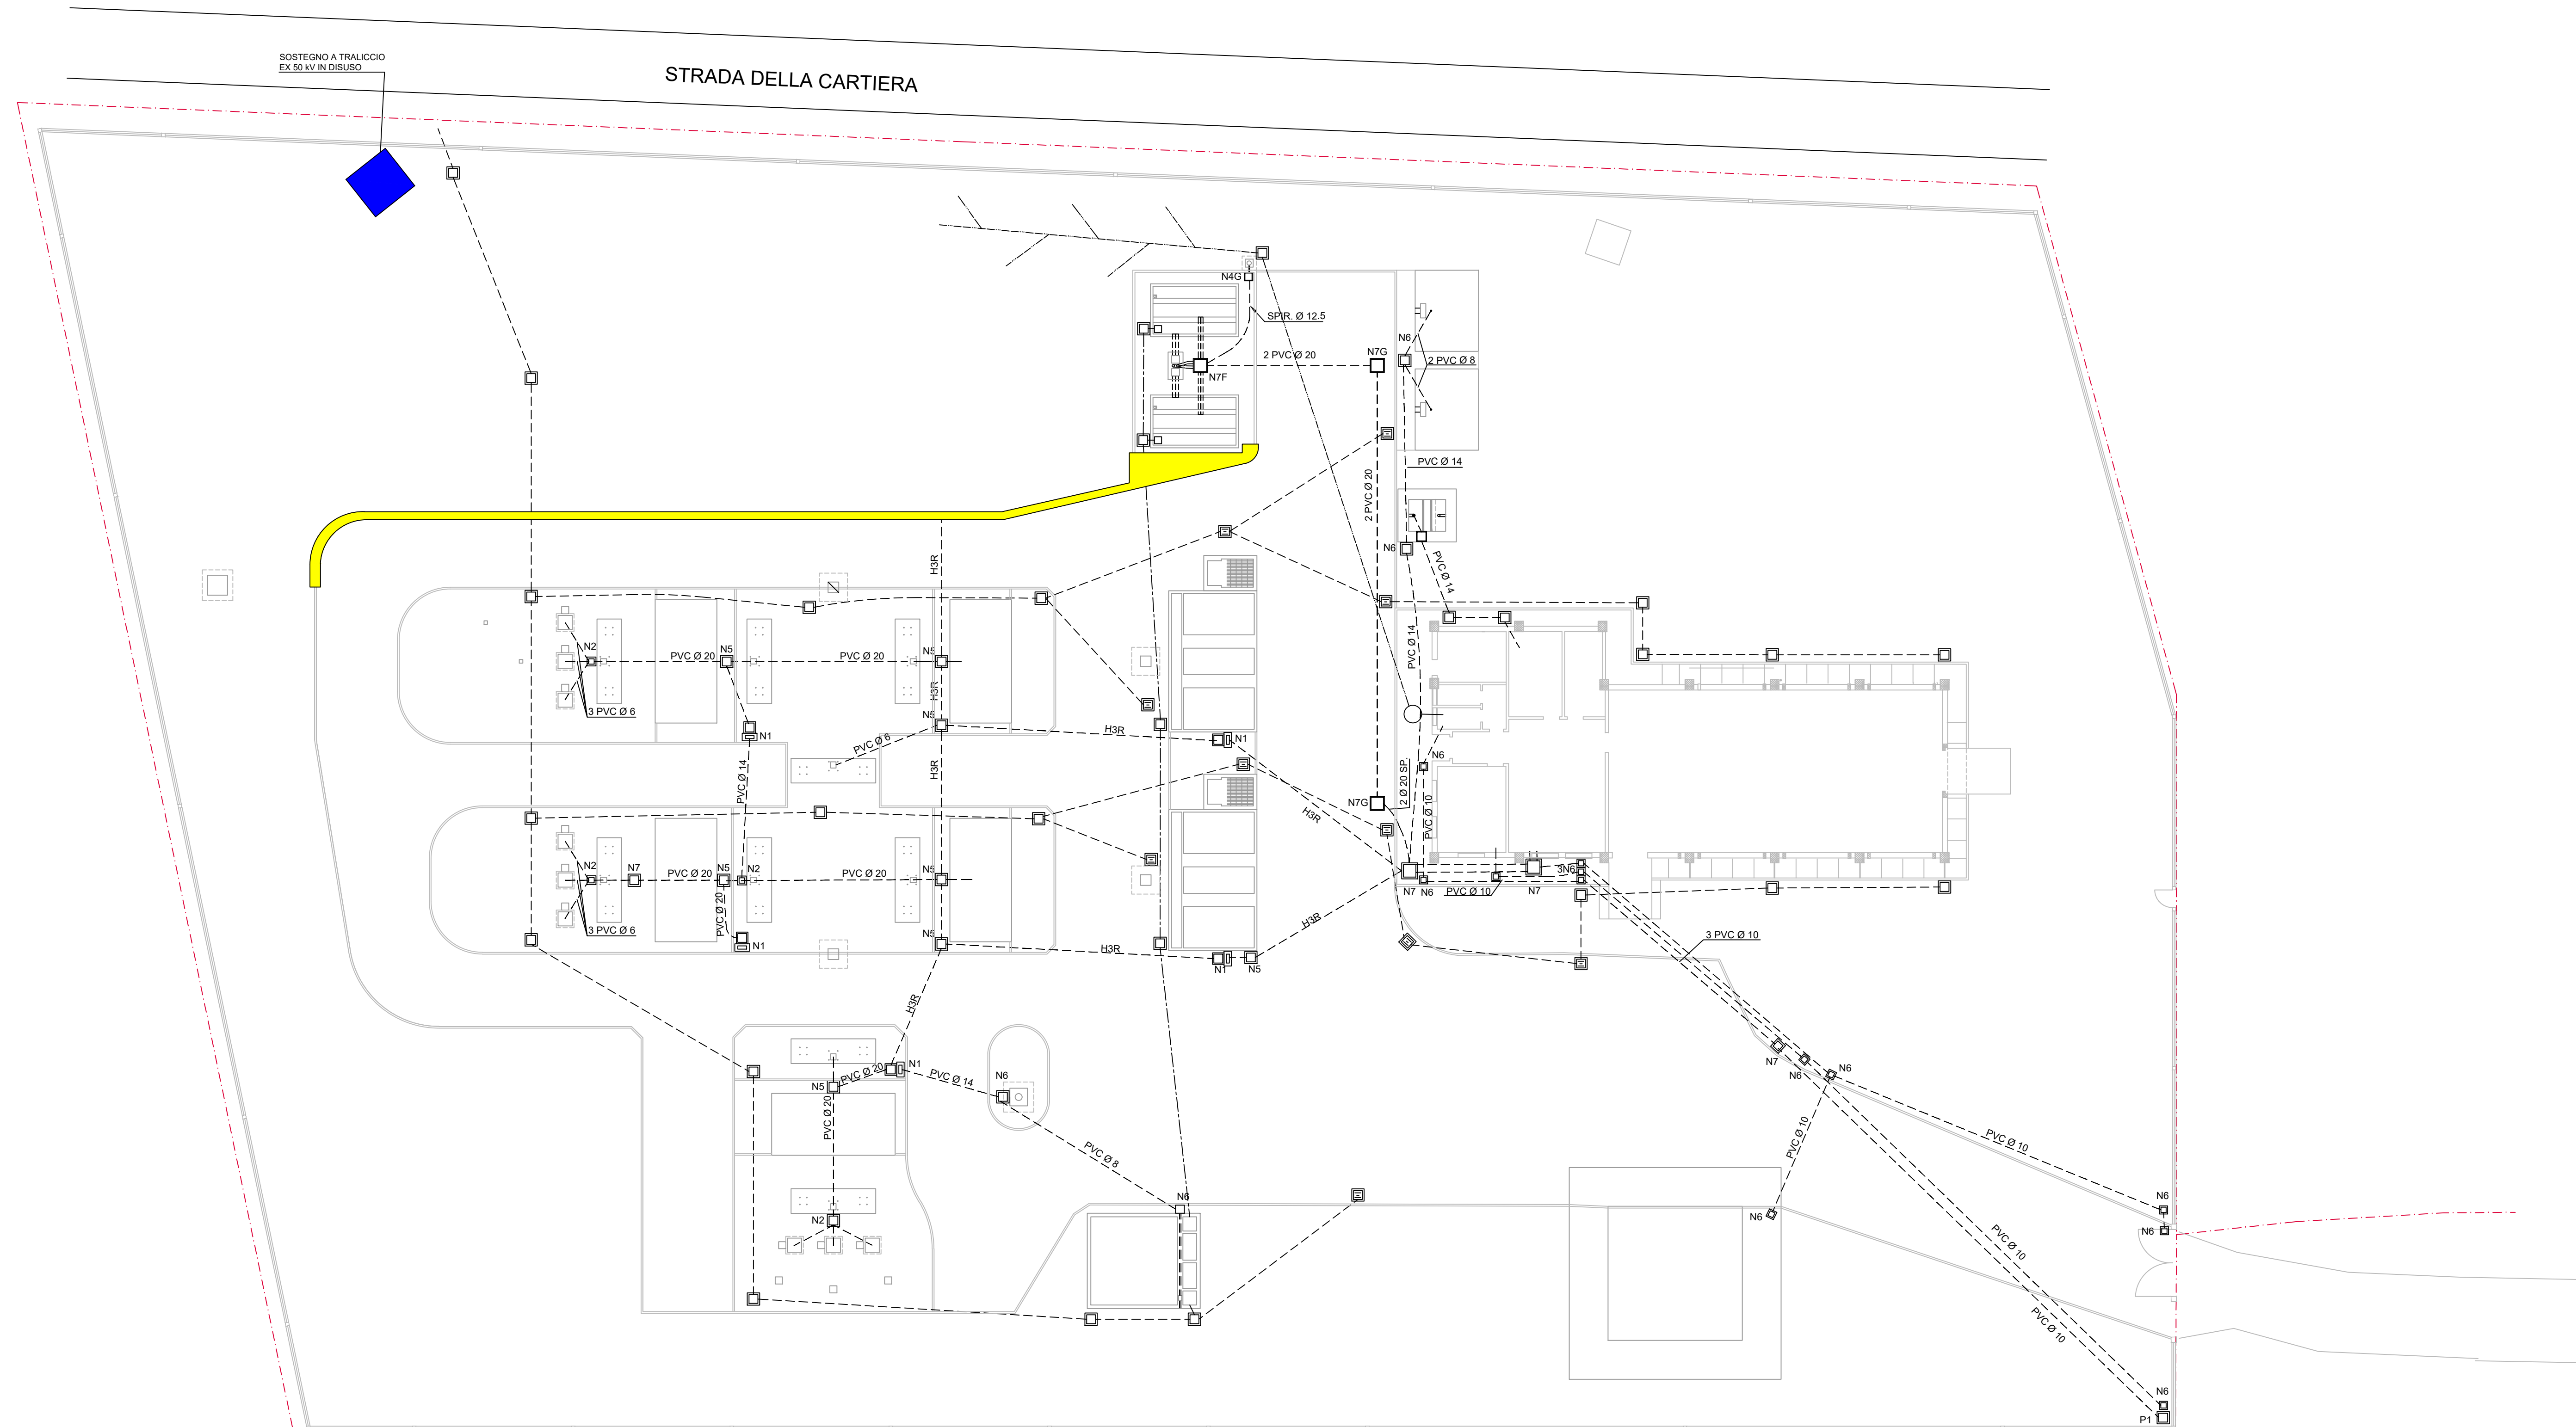

IMPIANTI PER LA CONNESSIONE A 132 kV  
 DELL'IMPIANTO DI PRODUZIONE  
**"L.S. SOLAR S.R.L."**  
 codice rintracciabilità **T0739296**  
 UBICATO IN LOCALITA' CORTE SERRAGLIONA  
 NEL COMUNE DI CODIGORO IN PROVINCIA DI FERRARA (FE)

LINEA ELETTRICA SOGGETTA AD AUTORIZZAZIONE AI SENSI DELLA LEGGE 22 FEBBRAIO 1983, N. 10 RECANTE "NORME IN MATERIA DI OPERE RELATIVE A LINEE ED IMPIANTI ELETTRICI FINO A 150.000 VOLT. DELEGA FUNZIONI AMMINISTRATIVE" E S.M.I.  
 OPERE ACCESSORIE ALL'IMPIANTO DI PRODUZIONE ENERGIA A FONTE SOLARE

**PROGETTO DEFINITIVO**

*Impianto di Rete: Stallo 132 kV in C.P. di Codigoro*  
*Planimetria Generale Demolizioni - Cod 702*

IDENTIFICAZIONE ELABORATO						
Livello prog.	Cod. rintracciabilità	N° elaborato	N° foglio	Tot. fogli	NOME FILE	DATA
PD	T0739296	460	01	1	PD_460_Leona	Giugno 2022
				SCALA 1 : 2000		

REVISIONI					
REV.	DATA	DESCRIZIONE	ESEGUITO	VERIFICATO	APPROVATO
01		PROGETTO DEFINITIVO	Robby	Poli Stelio	Poli Stelio

PROGETTAZIONE:

  
 PROGETTISTA

  
 IL DIRETTORE TECNICO

GESTORE RETE ELETTRICA	RICHIEDENTE
FIRMA PER BENESTARE	FIRMA PER BENESTARE

Copyright - Questo documento è proprietà di Leona S.p.A. e non può essere copiato, distribuito o utilizzato in alcun modo senza permesso scritto.