

**REALIZZAZIONE IMPIANTO FOTOVOLTAICO A TERRA SU TERRENO AGRICOLO DI POTENZA DI PICCO PARI A 69,1 MWp E POTENZA NOMINALE PARI A 60 MW UBICATO IN LOCALITA' CORTE SERRAGLIONA NEL COMUNE DI CODIGORO (FE)**

Progetto Elettrico  
Per: Ing. Massimo Ghisani  
Ing. Francesco Piergiovanni

Progetto Linea Elettrica  
Geom. Stelio Pali  
Ing. Chiara Baldi  
Geom. Valentinio Cristofari

Ambiente  
Ing. Roberta Mazzolani  
Ing. David Negri  
Studio Associato Ne.Ma

Geologia e Acustica  
Dott.ssa Giulia Basso  
Dott. Maurizio Castellari  
Dott.ssa Maria Cristina

Progetto Strutturale  
Ing. Gianluca Ruggi

Progetto Architettonico  
Arch. Antonio Gaspari  
Arch. Andrea Ricci Bili

Collaboratori  
Arch. Isabella Cevolani  
Arch. Martina Corbelli  
Arch. Agnese Di Sera  
Arch. Beatrice Mogi  
Arch. Francesca Ricci Bili  
Arch. Valeria Tedaldi  
Arch. Cecilia Venturi  
Dott. Cristian Giorgioli

General contractor  
**PROTESA** Protessa spa  
Via Ugo la Malfa n.24 Imola 40026 (BO)  
Tel: 0542 644999 - email: info@protessa.net - sito: www.protessa.net

COMMITTENTE: LS SOLAR SRL  
p.A. 0250970311  
Legale rappresentante: Cristiano Vitelli  
C.F. VLS2509691992

PROGETTISTA: Architetto Antonio Gaspari  
C.F. GSPN040028905

N. ELABORATO: **B11.2** ELABORATO  
**PLANIMETRIA SISTEMAZIONI ESTERNE E VIABILITA' DELL'IMPIANTO\_SUD**

SCALA: **1:1000** RIFERIMENTO PRATICA: **IMPIANTO FV LEONA SUD**

DATA: **29/07/2022** REVISIONE:

General contractor  
**PROTESA** Protessa spa  
Via Ugo la Malfa n.24 Imola 40026 (BO)  
Tel: 0542 644999 - email: info@protessa.net - sito: www.protessa.net


Progetto elaborato. È vietata la riproduzione totale o parziale e/o la comunicazione o l'uso del presente elaborato e calcolo ad esso relativo che non siano espressamente autorizzati.  
File: Planimetria sistemazioni esterne e viabilità dell'impianto\_20\_07\_22.dwg

**PLANIMETRIA DI IMPIANTO**

SCALA 1:1000

**LEGENDA**

-  asfalto
-  strada ghiaiosa esistente
-  strada sterrata esistente
-  nuova strada di progetto
-  nuova strada interna di progetto +0,50 m
-  canali o scoli
-  alberi
-  siepe
-  recinzione
-  palo illuminazione e videosorveglianza di progetto
-  palo linea elettrica esistente
-  linea pali luce esistente
-  area fotovoltaici +0,00 m
-  lotto confinante
-  confine catastale/diritto di superficie

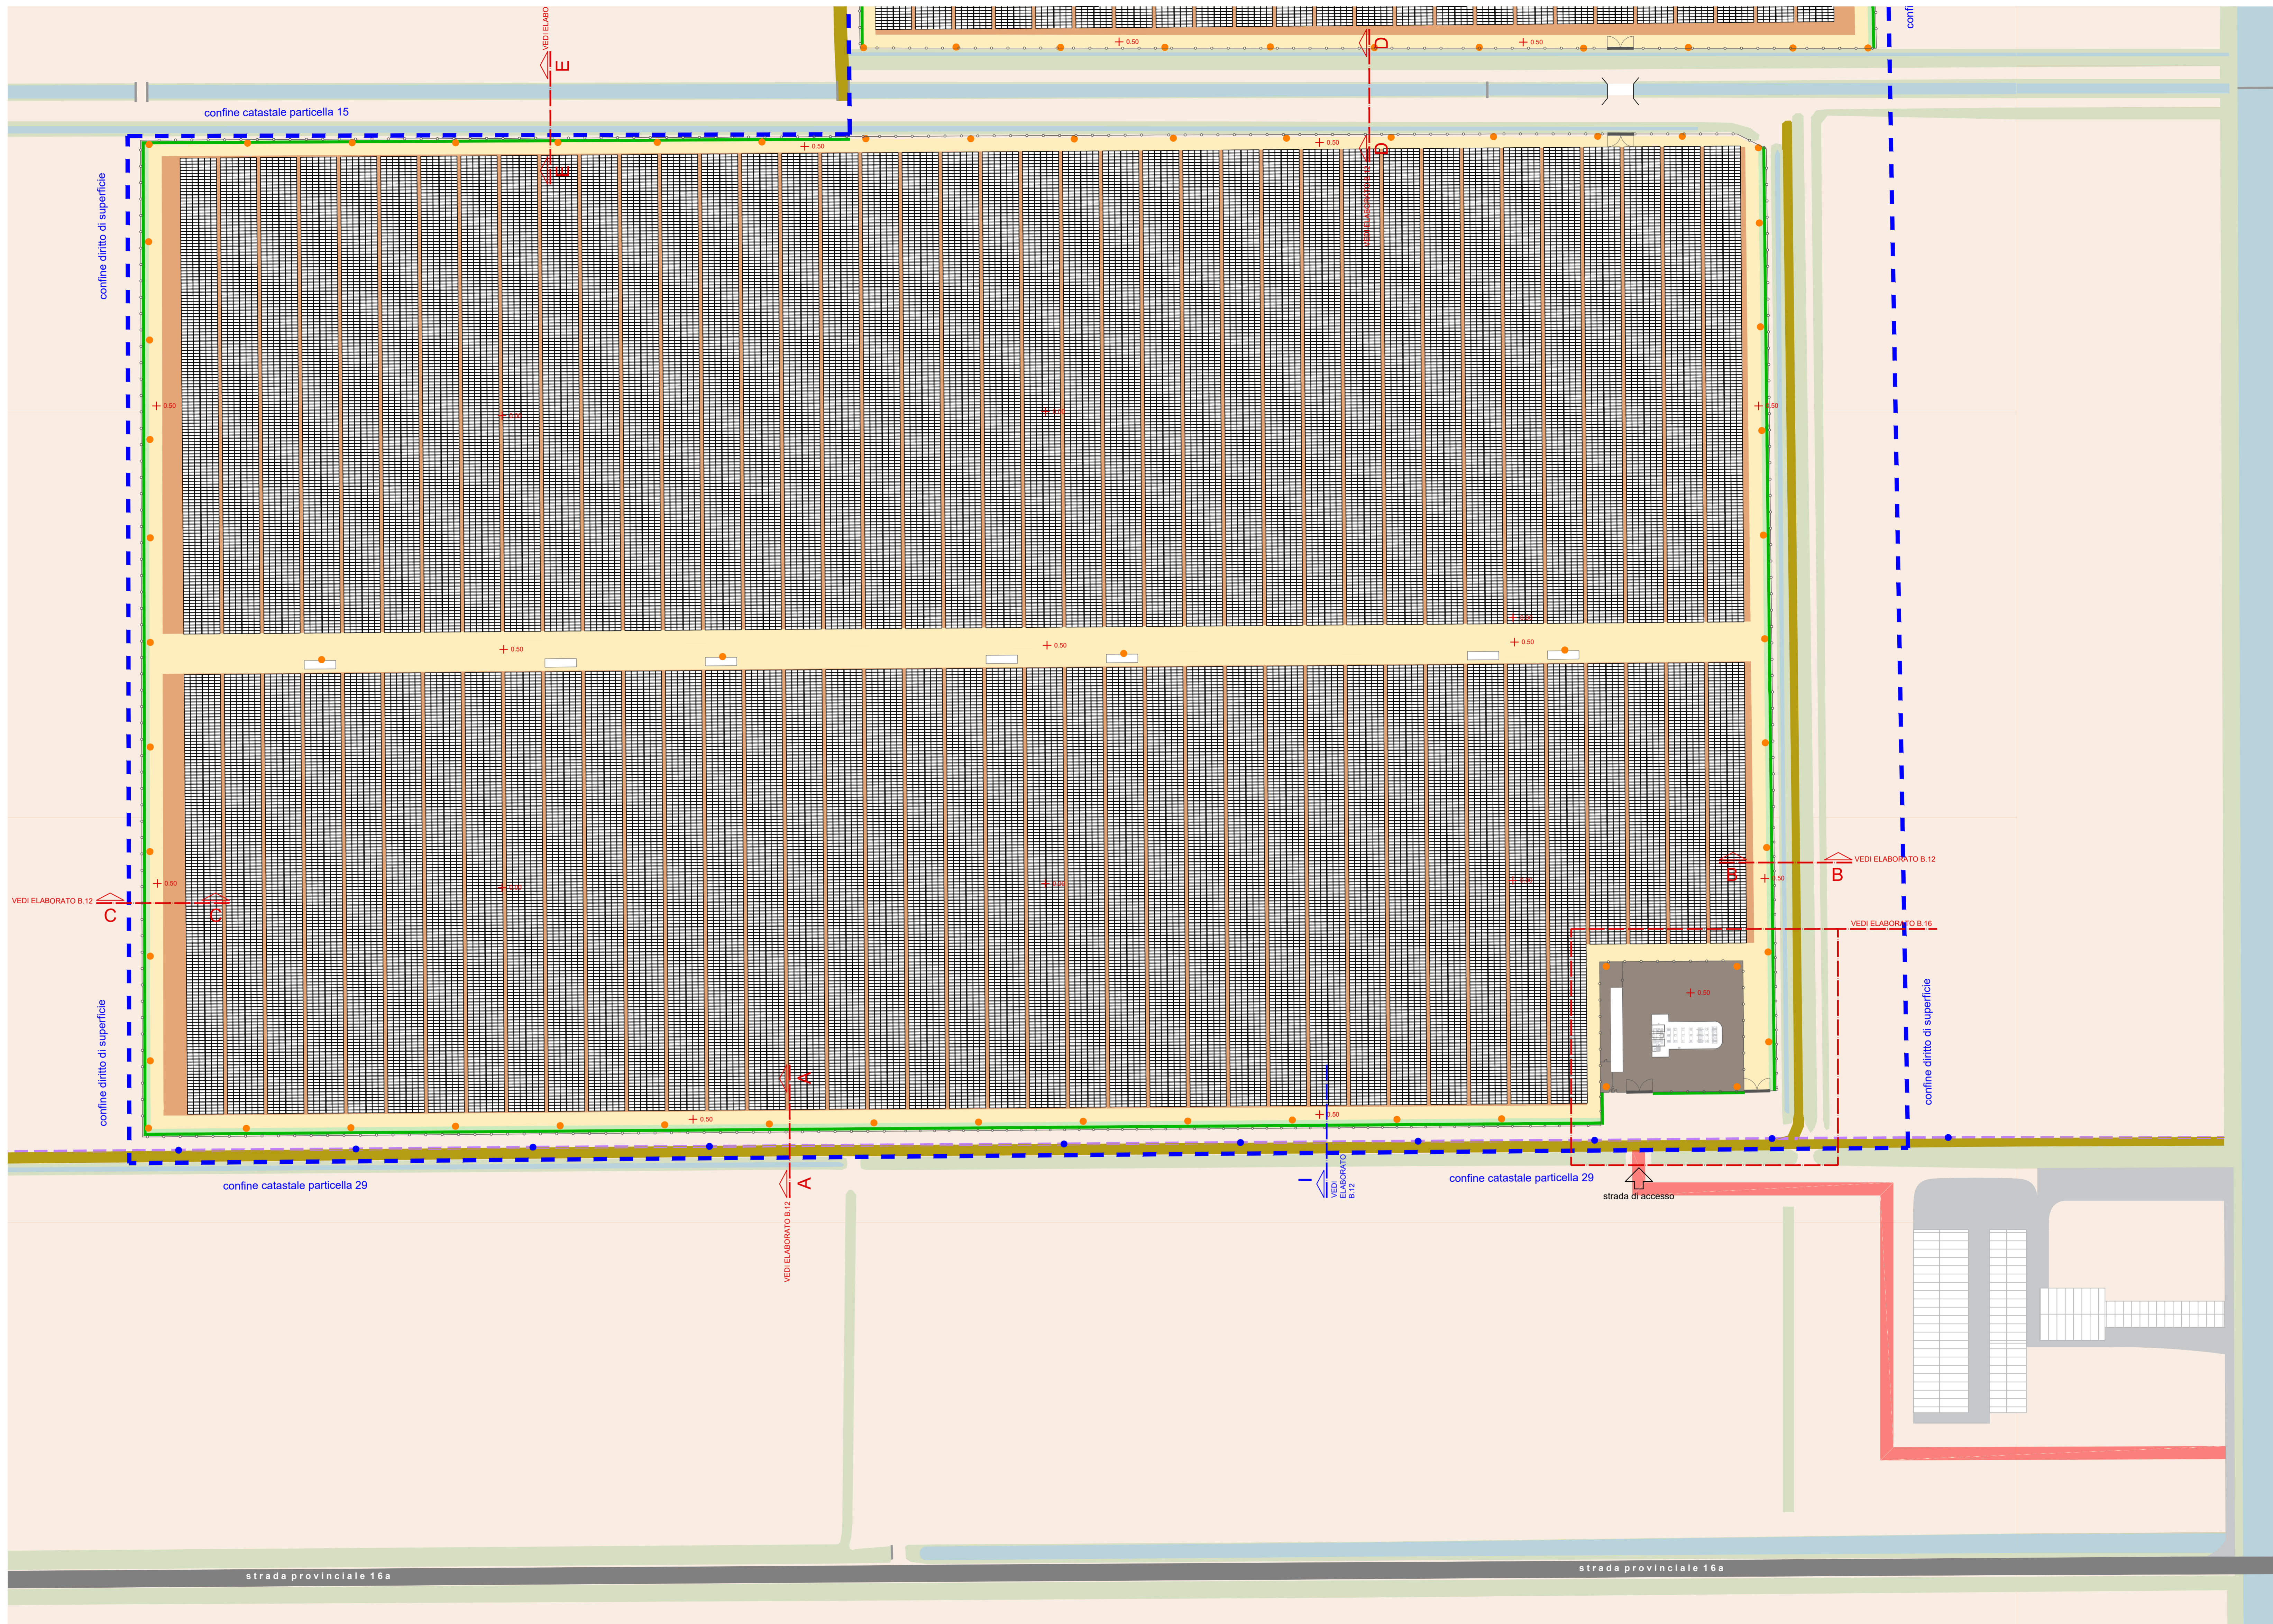

strada provinciale 16a

strada provinciale 16a