CABINE TRASFORMAZIONE da n°1 a n°13

scala 1:50

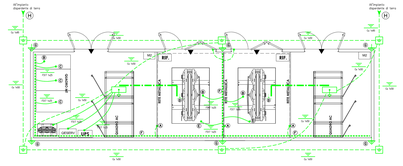
Ø Pozzetto dispersore di terra
H
REF
REF
H
Ø Pozzetto dispersore di terra
H
H
1.00
1.00
1.00