



SCHEMA A BLOCCHI SEGNALI DIGITALI

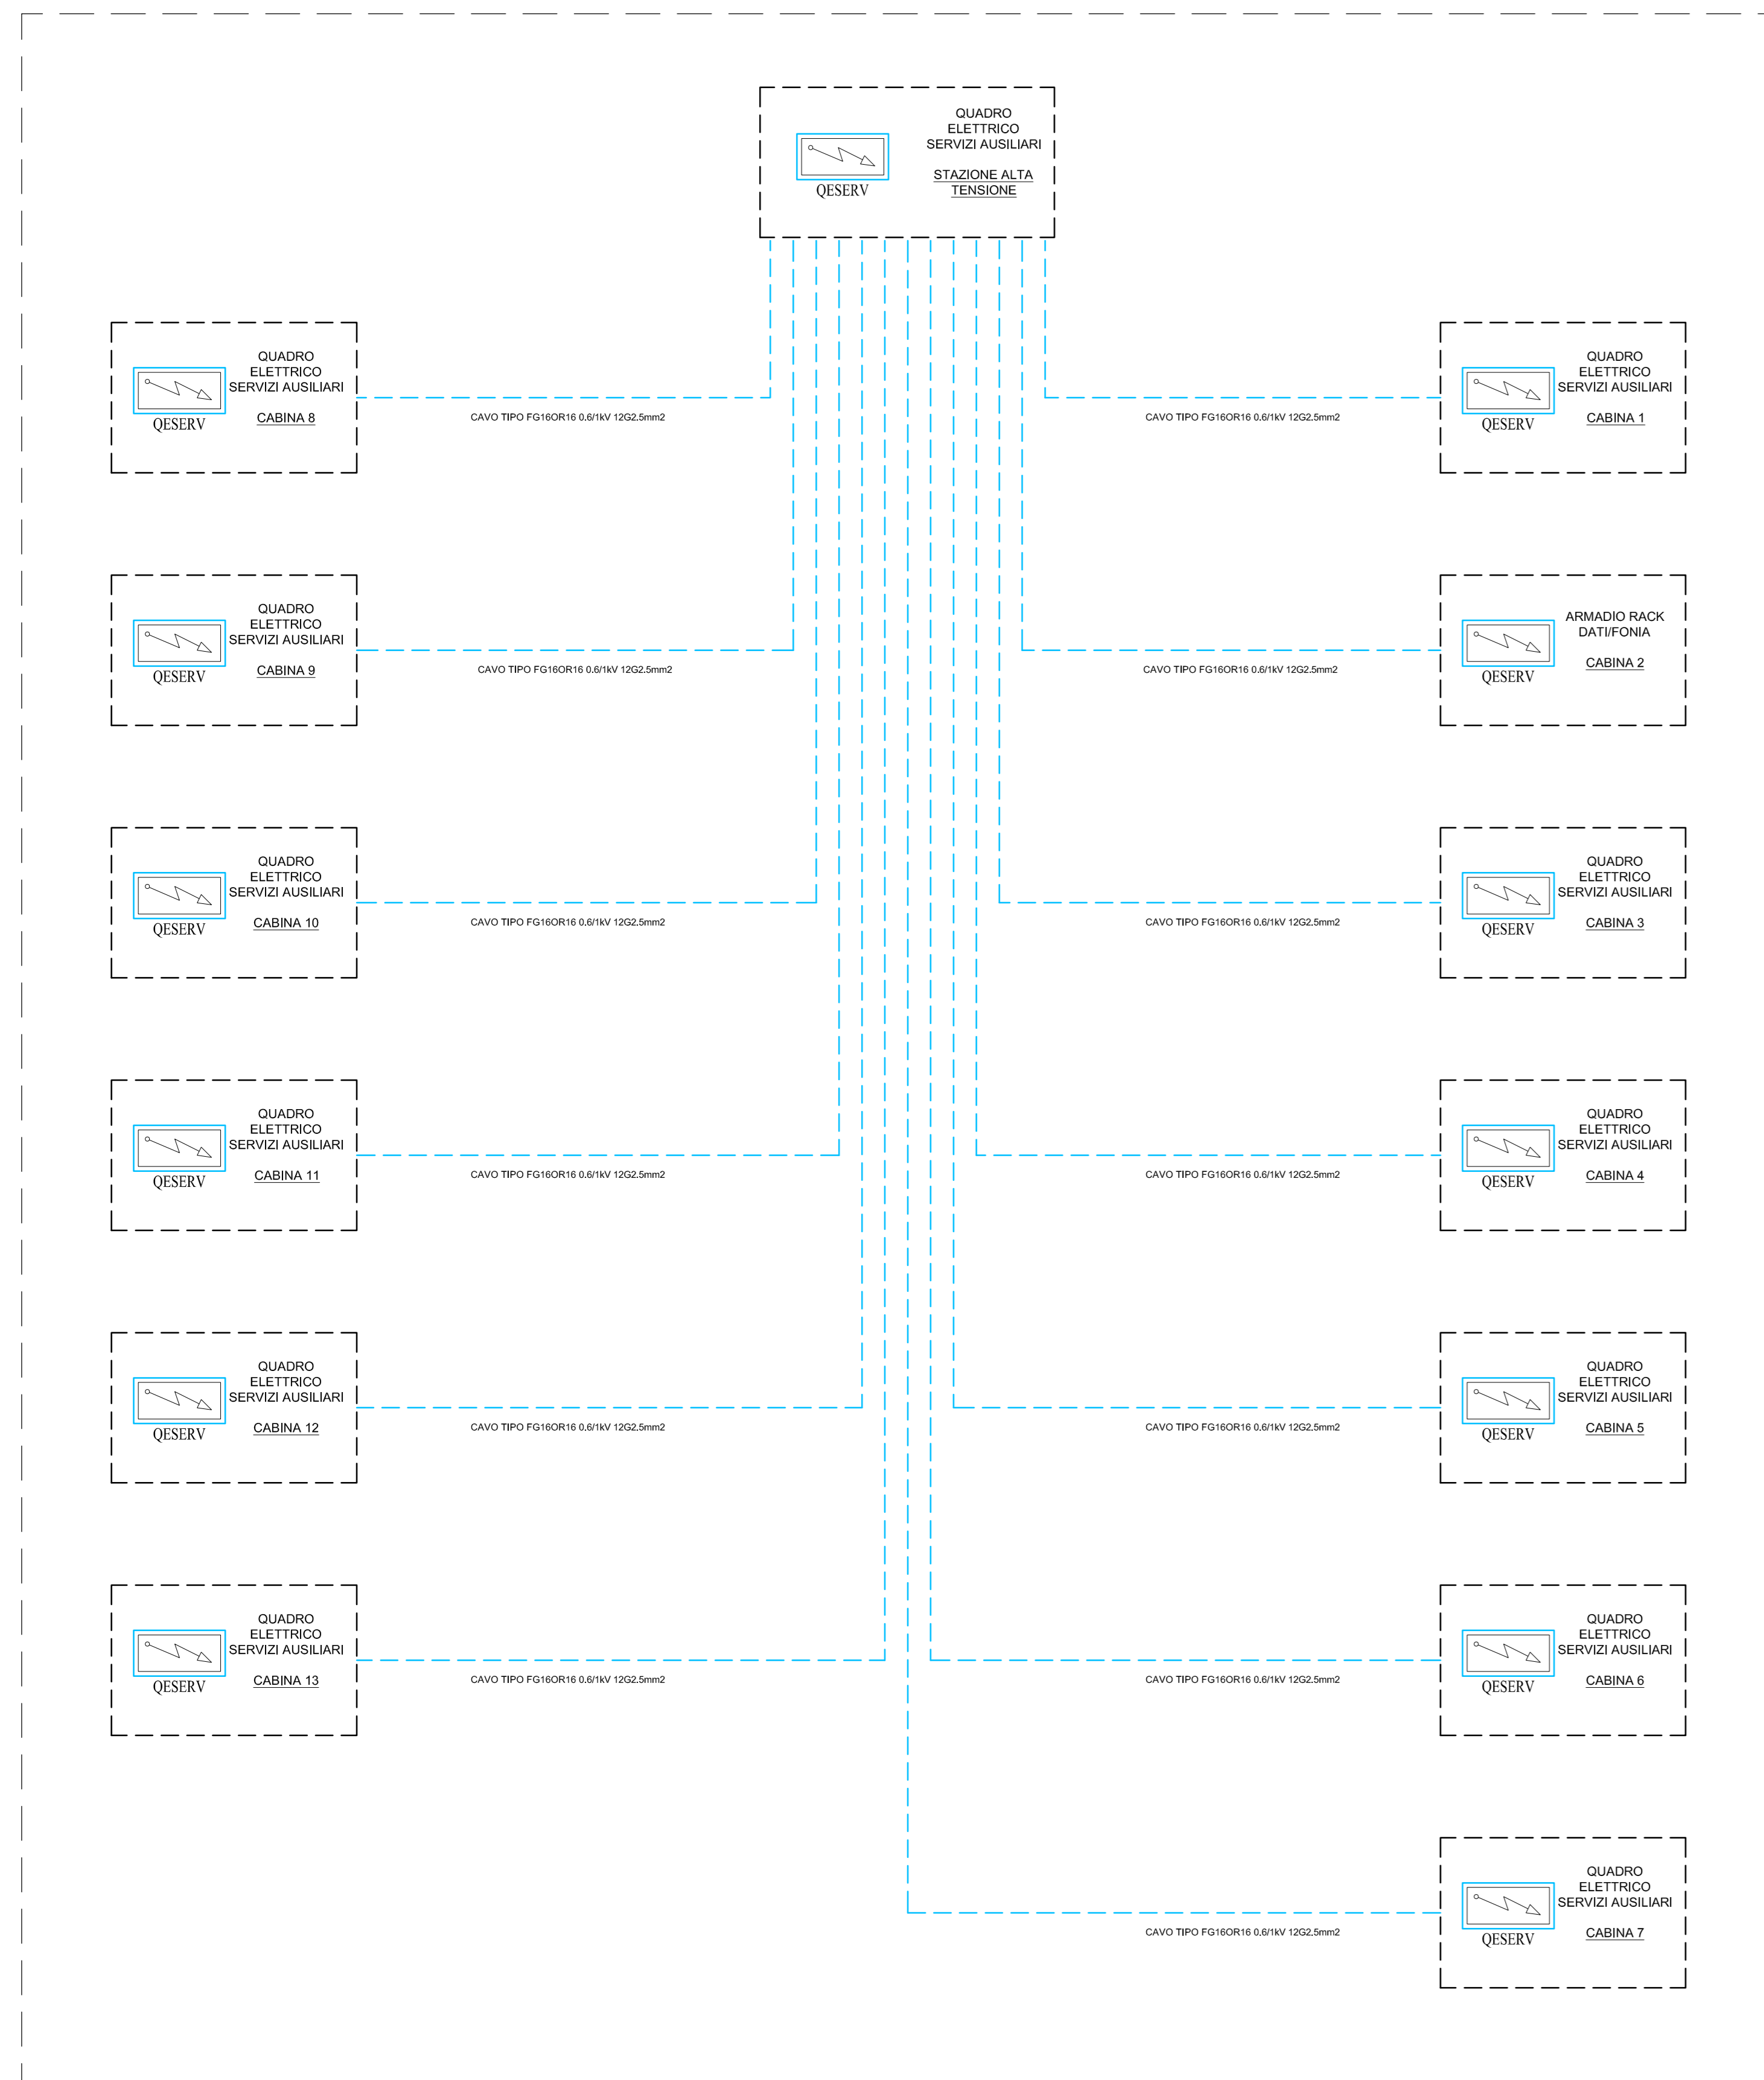

SCHEMA A BLOCCHI RETE TRASMISSIONE DATI

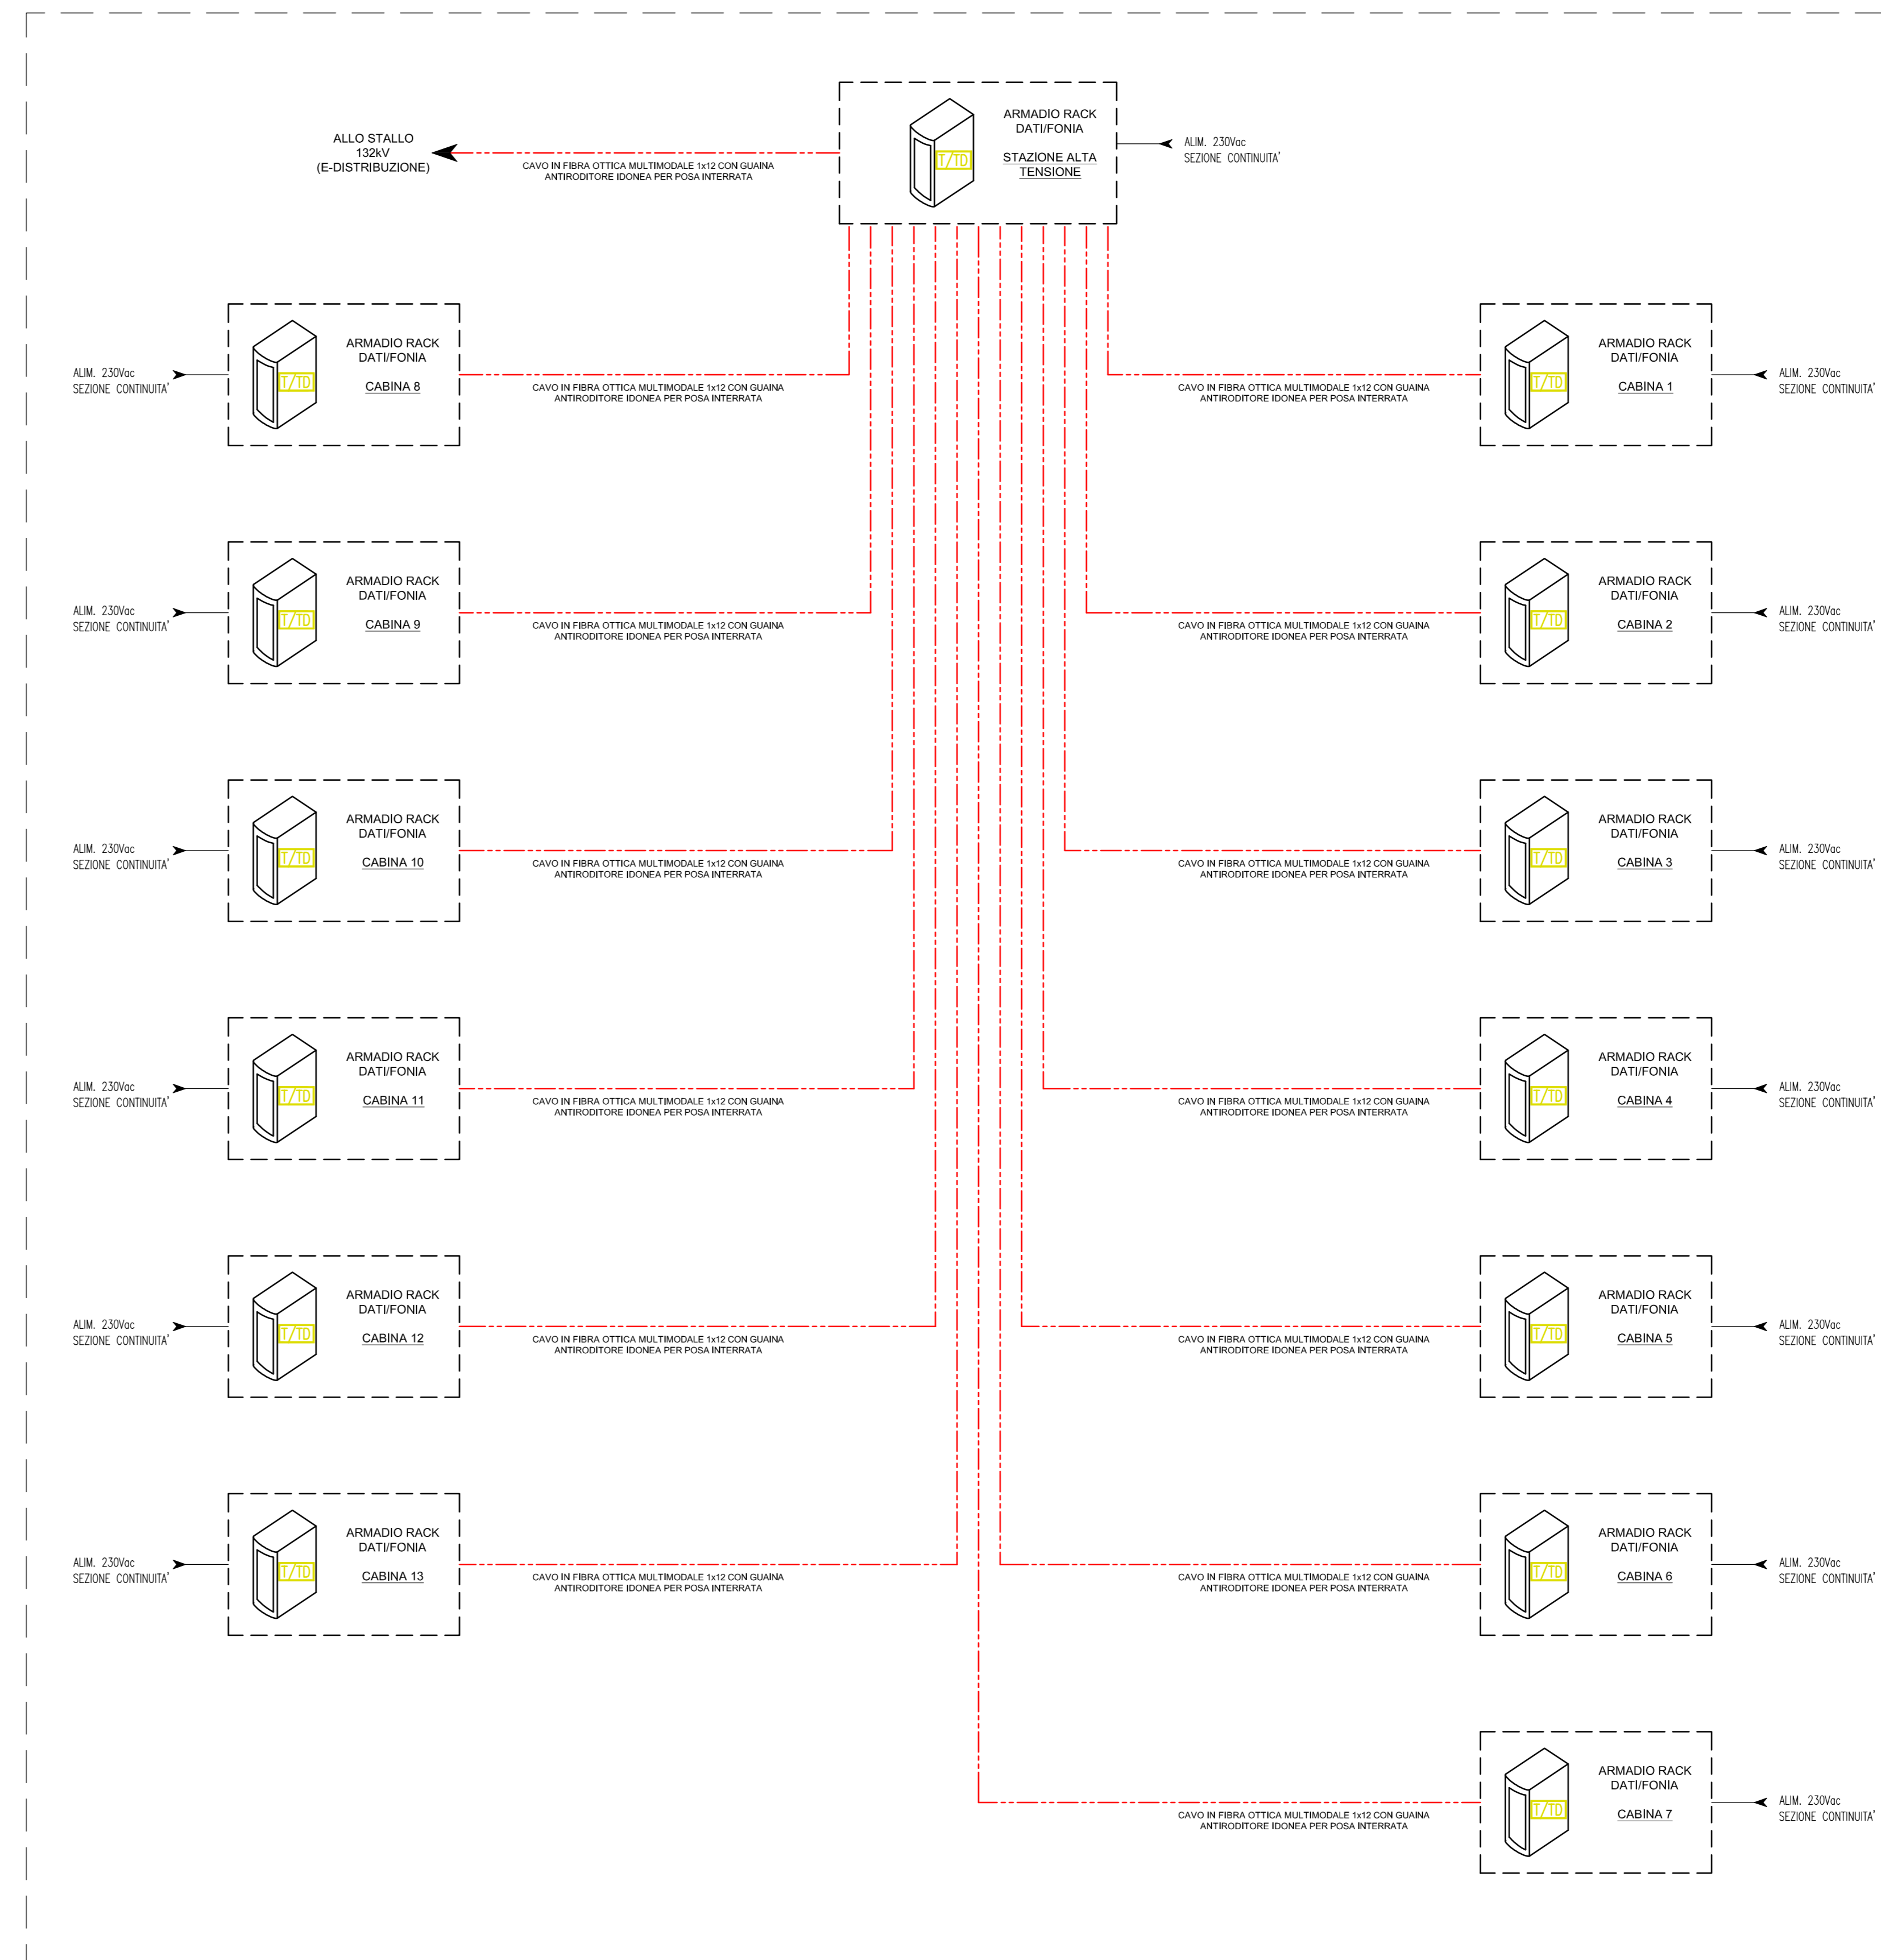

DISEGNO VALIDO  
SOLO PER  
IMPIANTI ELETTRICI

COMUNE DI CODIGORO

REALIZZAZIONE IMPIANTO FOTOVOLTAICO A TERRA SU TERRENO AGRICOLO DI POTENZA DI PICCO PARI A 69.10 MWp E POTENZA NOMINALE PARI A 60 MW UBICATO IN LOCALITA' CORTE SERRAGLIONA NEL COMUNE DI CODIGORO

Progetto Elettrico  
Ing. Silvio Falli  
Geom. Chiara Biddi  
Geom. Valterina Caltabini

Progetto Linea Elettrica  
Ing. Roberto Mazzolani  
Ing. Daniele Negri  
Studio Associato Ne.Ma

Progetto Strutturale  
Ing. Gianluca Ruggi

Progetto Architettonico  
Arch. Antonio Grassano  
Arch. Andrea Ricci Berti

Collaboratori  
Arch. Isabella Cavallotti  
Arch. Martina Corbelli  
Arch. Agnese Di Sora  
Arch. Beatrice Maggi  
Arch. Francesca Ricci Berti  
Arch. Valeria Testacci  
Arch. Cecilia Turchetti  
Dott. Cristian Caljoud

Geologia e Acustica  
Dott. ssa Giulia Barilo  
Dott. Massimo Caporali  
Dott. ssa Maria Cristina

CASTELLARI  
C.A.B. AMBIENTE



COMITENTE: LS SOLAR SRL  
S.p.A. (02/947381)  
Legale rappresentante: Cristiano Vitoli  
c.f. 0242494097

PROGETTISTA: Per. Ined. Massimo Grassani  
Ing. Francesca Piergiovanni

N. ELABORATO	ELABORATO
<b>B30</b>	<b>PROGETTO IMPIANTO ELETTRICO SCHEMA A BLOCCHI RETE TD E SEGNALI DIGITALI</b>
SCALA	REFERIMENTO PRATICA
1:---	<b>IMPIANTO FV LEONA SUD</b>
DATA	REVISIONE
29/07/2022	

General contractor  
**PROTESA** Protessa spa  
Via Sgoia Mare 124 Inola 40106 (BO)  
tel. 0542 644069 mail info@protessa.net sito www.protessa.net  
#A2\_455L\_E\_B30\_schema TD.dwg