C14	
	49788.269
	178319.322

C 14	
R	200.000
Ac	13
Tan	23.547
Sv	46.878
Fr	1.372
Co	46.771
H	0
V	-3
f20m	250

C 13	
R	195.000
Ac	20
Tan	33.845
Sv	67.022
Fr	2.872
Co	66.693
H	0
V	-3
f20m	256

C13	
	49857.698
	178360.003

V13	
	50050.012
	178292.286

V12	
	50227.061
	178350.507

V14	
	49994.624
	178217.098

V16	
	49834.415
	178123.054

V15	
	49880.366
	178140.234

C15	
	49798.684
	178291.188

C 15	
R	170.000
Ac	17
Tan	25.414
Sv	50.454
Fr	1.868
Co	50.269
H	0
V	-3
f20m	294

C12	
	50151.607
	178152.002

C 12	
R	165.000
Ac	35
Tan	52.689
Sv	102.000
Fr	7.819
Co	100.384
H	0
V	-3
f20m	303

C11	
	50265.585
	178157.902

C 11	
R	195.000
Ac	14
Tan	23.571
Sv	46.915
Fr	1.409
Co	46.802
H	0
V	-3
f20m	256

V11	
	50305.683
	178356.582

V18	
	49489.020
	177879.310

V19	
	49365.485
	177734.425

C17	
	50203.694
	177168.520

C 17	
R	1005.000
Ac	9
Tan	77.180
Sv	154.057
Fr	2.950
Co	153.906
H	0
V	-3
f20m	50

V17	
	49766.975
	178118.935

C16	
	49816.668
	177996.737

C 16	
R	125.000
Ac	37
Tan	42.152
Sv	81.310
Fr	6.553
Co	79.884
H	0
V	-3
f20m	400

C19	
	49197.410
	177684.414

C 19	
R	100.000
Ac	39
Tan	34.937
Sv	67.223
Fr	5.596
Co	65.964
H	0
V	-3
f20m	500

V21	
	49182.219
	177578.398

V20	
	49253.670
	177594.662

C18	
	50907.665
	176460.589

C 18	
R	2000.000
Ac	2
Tan	31.273
Sv	62.540
Fr	0.244
Co	62.538
H	0
V	-3
f20m	25

LEGENDA TRACCIAMENTI

Legenda Clotoide	
3	Vertice 3
N	Parametro N
A	Parametro A
Sv	Lunghezza
AngF	Angolo finale
m	Spostamento
Tl	Tangente lunga
Tc	Tangente corta
xf	X finale
yf	Y finale
xm	Xm
R	Raggio finale
F	F
T	T
Corda	Corda

Legenda Arco	
C1	Centro
R	Raggio
Ac	Angolo at centro
Tau	Tangente
Sv	Sviluppo
Fr	Freccia
Co	Corda

Legenda Rettifilo	
L	Lunghezza
Az	Azimut

Legenda Curva	
T	Tangente
R	Raggio
Sv	Sviluppo
Fr	Freccia
Co	Corda

CURVA CON CLOTOIDE

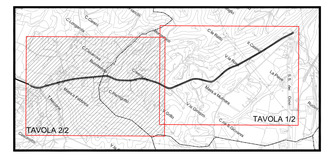

COMMITTENTE: RFI RETE FERROVIARIA ITALIANA — GRUPPO FERROVIE DELLO STATO ITALIANE

ALTA SORVEGLIANZA: ITALFERR — GRUPPO FERROVIE DELLO STATO ITALIANE

GENERAL CONTRACTOR: Consorzio Cocivi — Consorzio Collegamenti Integrati Veloci

INFRASTRUTTURE FERROVIARIE STRATEGICHE DEFINITE DALLA LEGGE OBIETTIVO N.443/01

TRATTA A.V./A.C. TERZO VALICO DEI GIOVI
PROGETTO ESECUTIVO

ADEGUAMENTO S.P. 161 della Crenna
PLANIMETRIA DI TRACCIAMENTO
TAV 2/2

GENERAL CONTRACTOR	DIRETTORE LAVORI	SCALA:
Consorzio Cocivi — Ing. G. Guagnozzi		1:500

COMMESSA	LOTTO	FASE	ENTE	TIPO DOC.	OPERA/DISCIPLINA	PROGR.	REV.
I G 5 1	0 1	E	C V	P 7	N V 2 1 0 2	0 0 2	A

PROGETTAZIONE

Rev.	Descrizione emissione	Redatto	Data	Verificato	Data	Progettista Integratore	Data	Il PROGETTISTA
A00	Prima emissione	Ermeia	25/09/2012	Ing. F. Colla	27/09/2012	E. Pagani	28/09/2012	Ing. E. Ghisleni

n. Elab.

Nome File: IG51I1CCVP7MV2A00002.A00
CUP: F81H92000000008