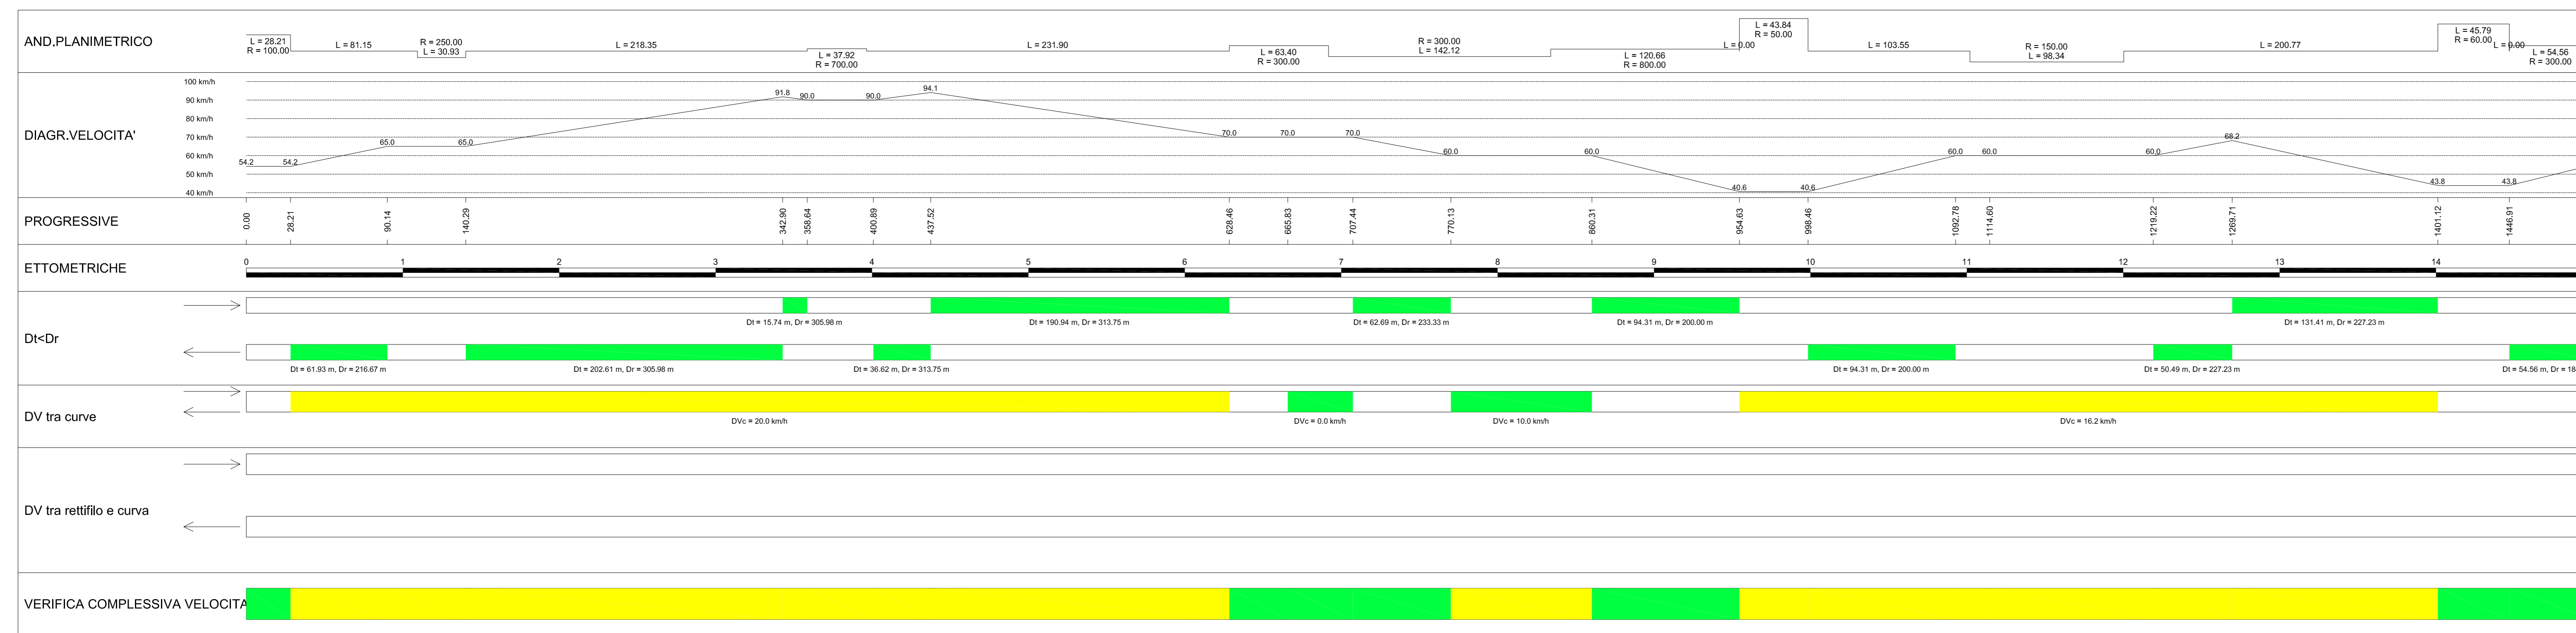





DIAGRAMMA DI VELOCITA' E VERIFICHE

Scala 1: 2000.000



COMMITTENTE:  **RFI**
RETE FERROVIARIA ITALIANA
GRUPPO FERROVIE DELLO STATO ITALIANE

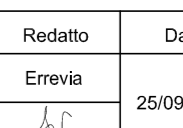
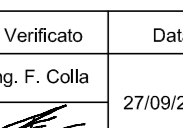
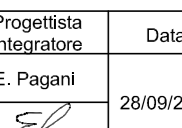

ALTA SORVEGLIANZA:  **ITALFERR**
GRUPPO FERROVIE DELLO STATO ITALIANE

GENERAL CONTRACTOR:  **COIV**
Consorzio Coiv - Equipaggiamenti Integrati - Valdot

INFRASTRUTTURE FERROVIARIE STRATEGICHE DEFINITE DALLA
LEGGE OBIETTIVO N.443/01
TRATTA A.V./A.C. TERZO VALICO DEI GIOVI
PROGETTO ESECUTIVO

ADEGUAMENTO S.P. 161 della Crenna
DIAGRAMMI DI VELOCITA'
TAV 1/2

GENERAL CONTRACTOR Consorzio Cociv Ing. G. Gagnoli		DIRETTORE LAVORI		SCALA:
COMMESSA	LOTTO	FASE	ENTE	TIPO DOC.
I G 5 1	0 1	E	C V	D X
OPER/DISCIPLINA	PROGR.	REV.		
N V 2 1 0 X	0 0 1	A		

Rev.	Descrizione emissione	Redatto	Data	Verificato	Data	Progettista	Data	IL PROGETTISTA
A00	Prima emissione		25/09/2012		27/09/2012		28/09/2012	

n. Elab. _____ Nome File: I21101-ECU-001-001-08-001-000
CUP: F81H2000000000