


DIAGRAMMA DI VELOCITA' E VERIFICHE  
Scala 1: 2000.000

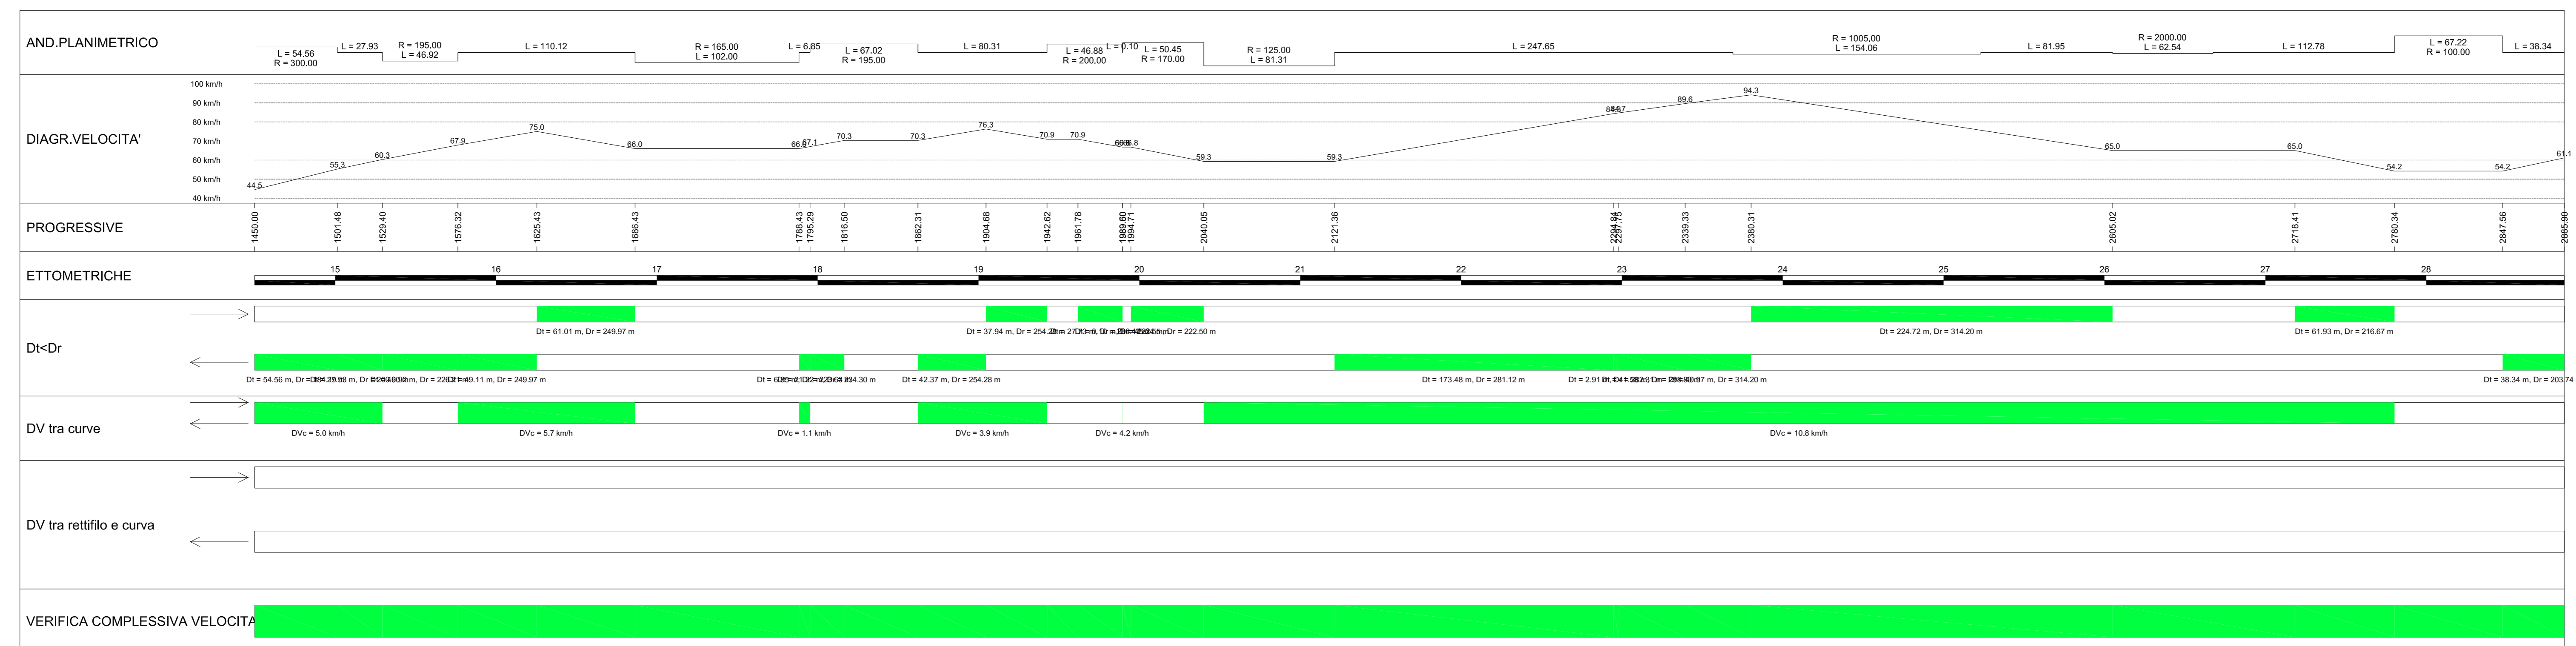

COMMITTENTE:  **RFI**  
RETE FERROVIARIE ITALIANE  
GRUPPO FERROVIE DELLO STATO ITALIANE

ALTA SORVEGLIANZA:  **ITALFERR**  
GRUPPO FERROVIE DELLO STATO ITALIANE

GENERAL CONTRACTOR:  **COIV**  
Consorzio Coiv Equipamenti Integrati Valotti

INFRASTRUTTURE FERROVIARIE STRATEGICHE DEFINITE DALLA  
LEGGE OBIETTIVO N.443/01  
TRATTA A.V./A.C. TERZO VALICO DEI GIOVI  
PROGETTO ESECUTIVO

ADEGUAMENTO S.P. 161 della Crenna  
DIAGRAMMI DI VELOCITA'  
TAV 2/2

GENERAL CONTRACTOR Consorzio <b>Cociv</b> Fig. G. Gasparrini		DIRETTORE LAVORI		SCALA:			
COMMESSA	LOTTO	FASE	ENTE	TIPO DOC.	OPER./DISCIPLINA	PROGR.	REV.
I G 5 1	0 1	E	C V	D X	N V 2 1 0 X	0 0 2	A

PROGETTAZIONE

Rev.	Descrizione emissione	Redatto	Data	Verificato	Data	Progettista	Data	IL PROGETTISTA
A00	Prima emissione		25/09/2012		27/09/2012		28/09/2012	

n. Elab. \_\_\_\_\_ Nome File: I21101-ECU-001-001-08-002-001  
CUP: F81H2000000000