

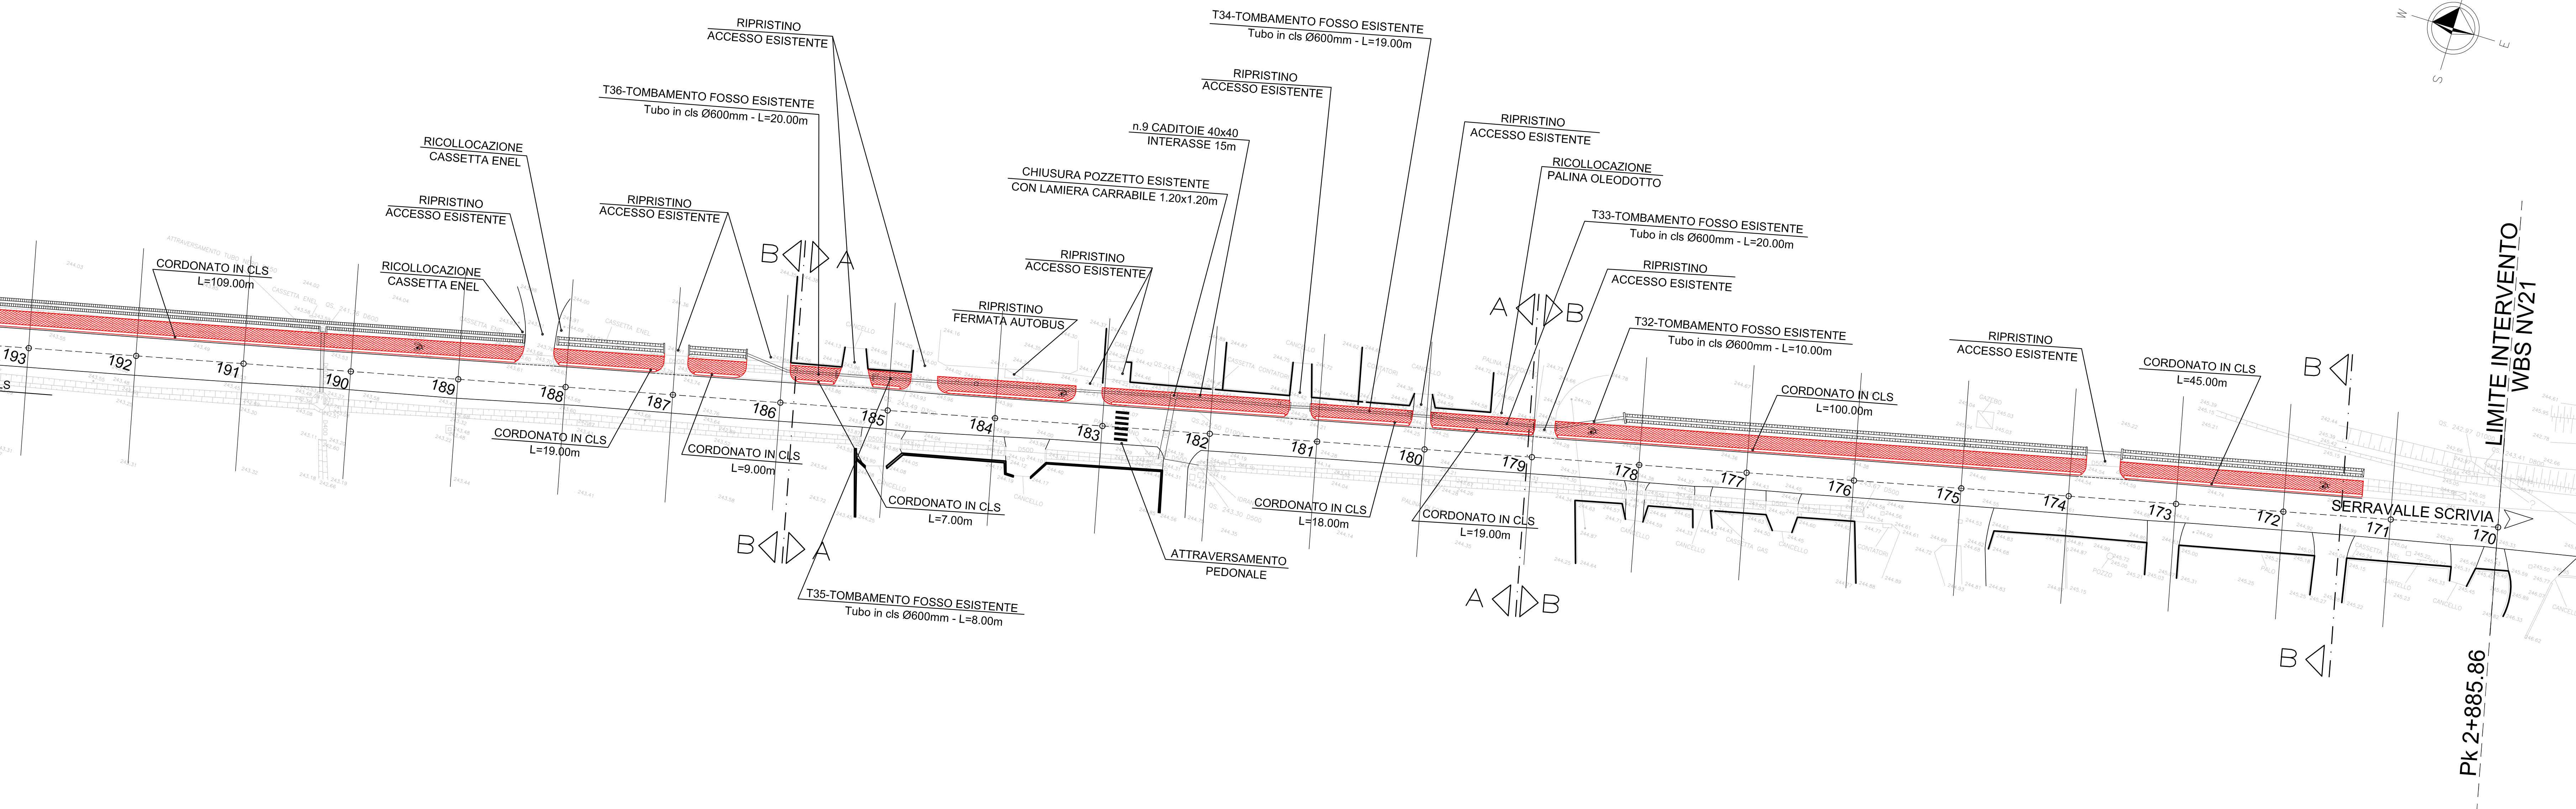


PLANIMETRIA DI PROGETTO da Sez. 170 a Sez. 192
scala 1:500

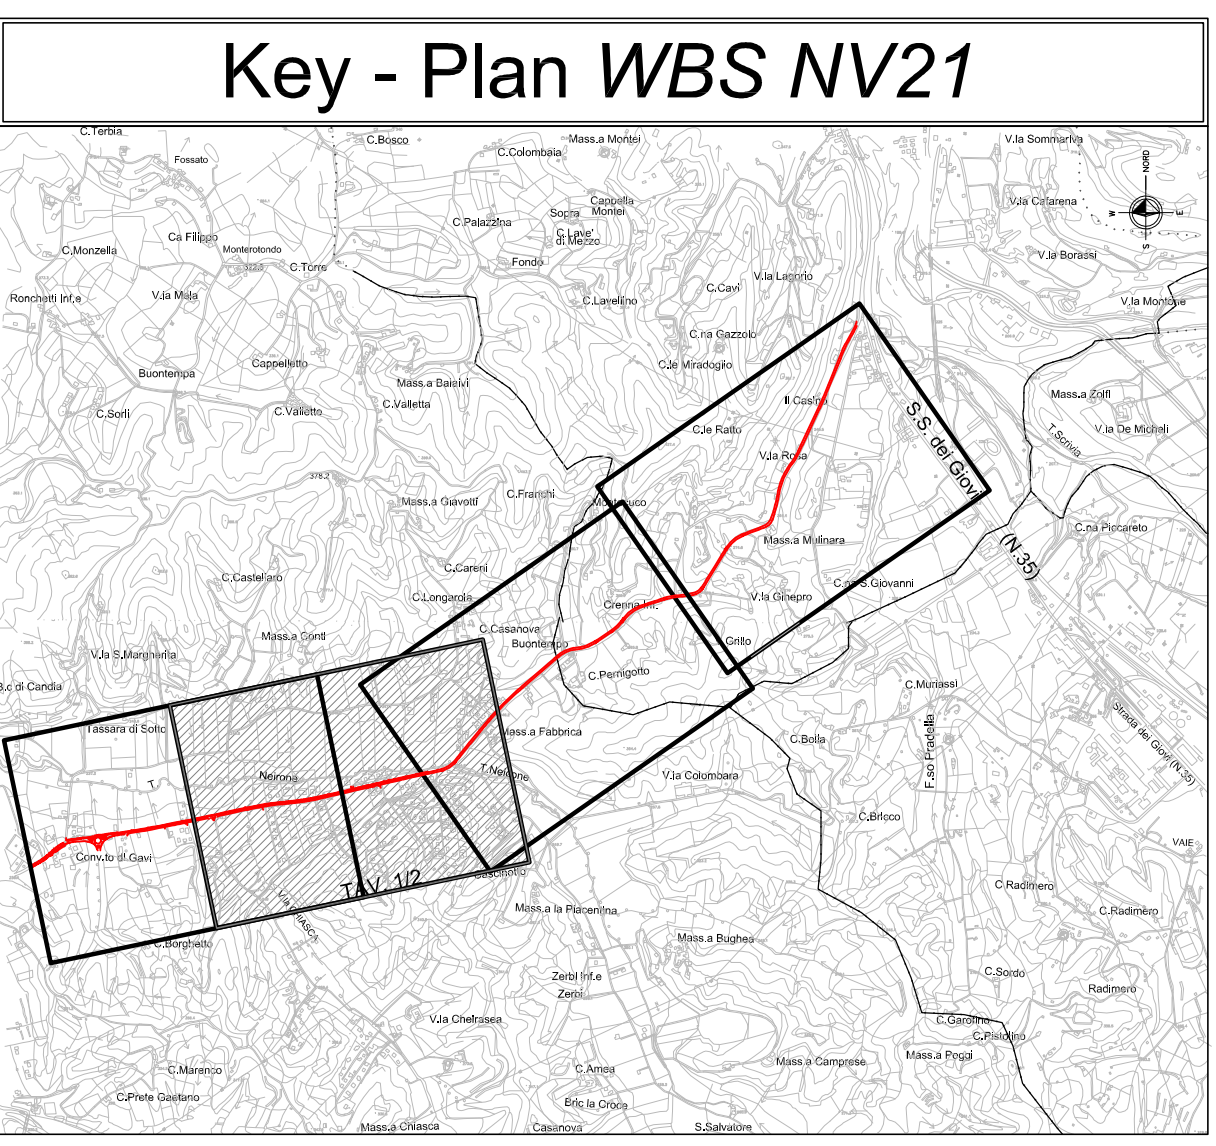

PLANIMETRIA DI PROGETTO da Sez. 192 a Sez. 215
scala 1:500

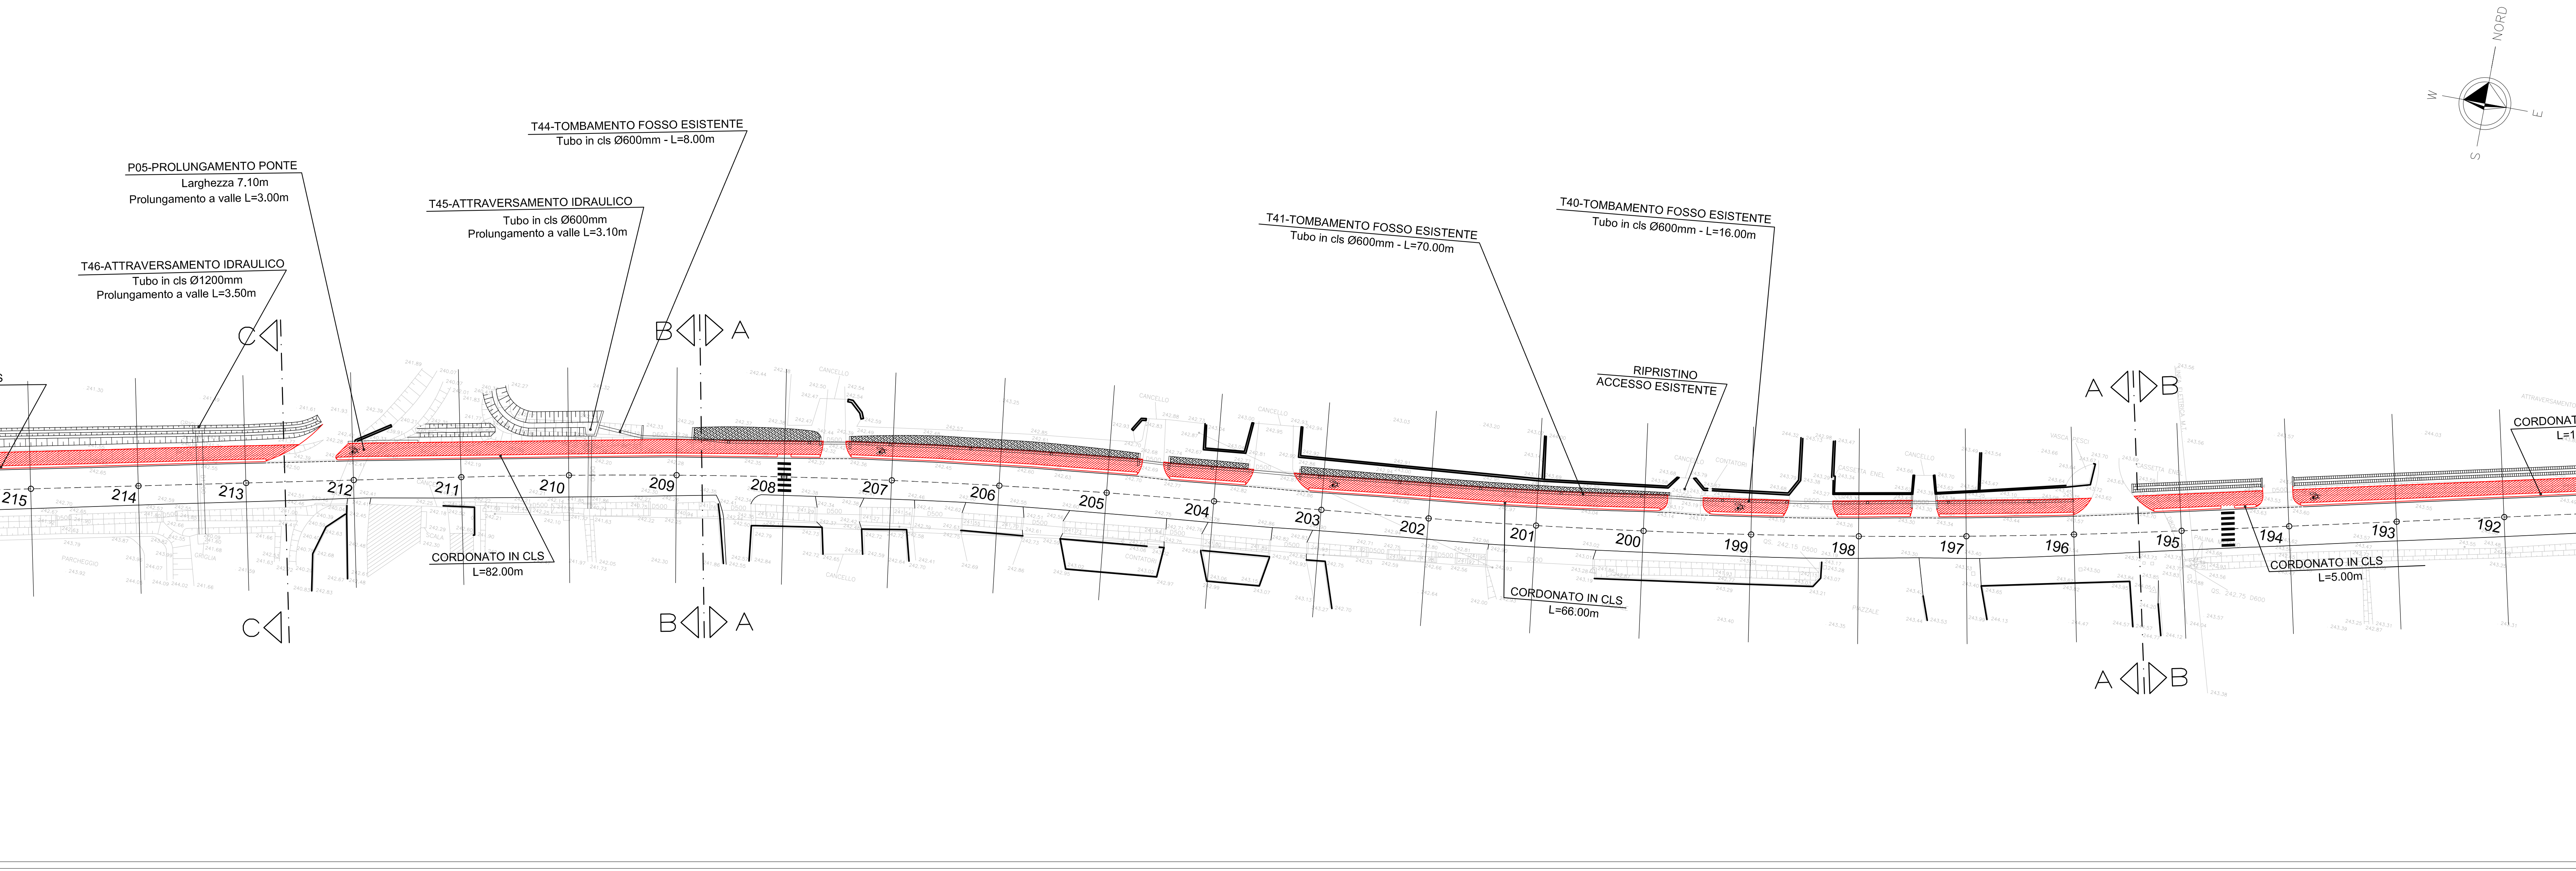

- LEGENDA:**
- Pista ciclabile di progetto WBS NV21
 - Tombamento fosso esistente
 - Recinzione esistente

COMMITTENTE:
RFI
RETE FERROVIARIA ITALIANA
GRUPPO FERROVIE DELLO STATO ITALIANO

ALTA SORVEGLIANZA:
ITALFERR
GRUPPO FERROVIE DELLO STATO ITALIANO

GENERAL CONTRACTOR:
COCIV
Consorzio di Esercizio Integrati Valico

INFRASTRUTTURE FERROVIARIE STRATEGICHE DEFINITE DALLA LEGGE OBIETTIVO N.443/01
TRATTA A.V./A.C. TERZO VALICO DEI GIOVI
PROGETTO ESECUTIVO

ADEGUAMENTO S.P.161 DELLA CRENNA
PLANIMETRIA DI PROGETTO PISTA CICLABILE TAV. 1/2

GENERAL CONTRACTOR: **Cociv**
Consorzio
Ing. G. Giorgianni

DIRETTORE LAVORI:

SCALA: 1:500

COMMESSA	LOTTO	FASE	ENTE	TIPO DOC.	OPERADISCIPLINA	PROGE.	REV.
I G 5 1	0 1	E	C V	P 8	N V 2 1 0 X	0 0 9	A

Rev.	Descrizione emissione	Redatto	Data	Verificato	Data	Progettista	Data	IL PROGETTISTA
Adi	Prima emissione	Emis	25/09/2012	Verif	27/09/2012	E. Pignatelli	28/09/2012	Ing. E. Ghisloni

Nome File: I21101-CC-UP-PA1-12-08-001-001
CUP: F81H0000000000