

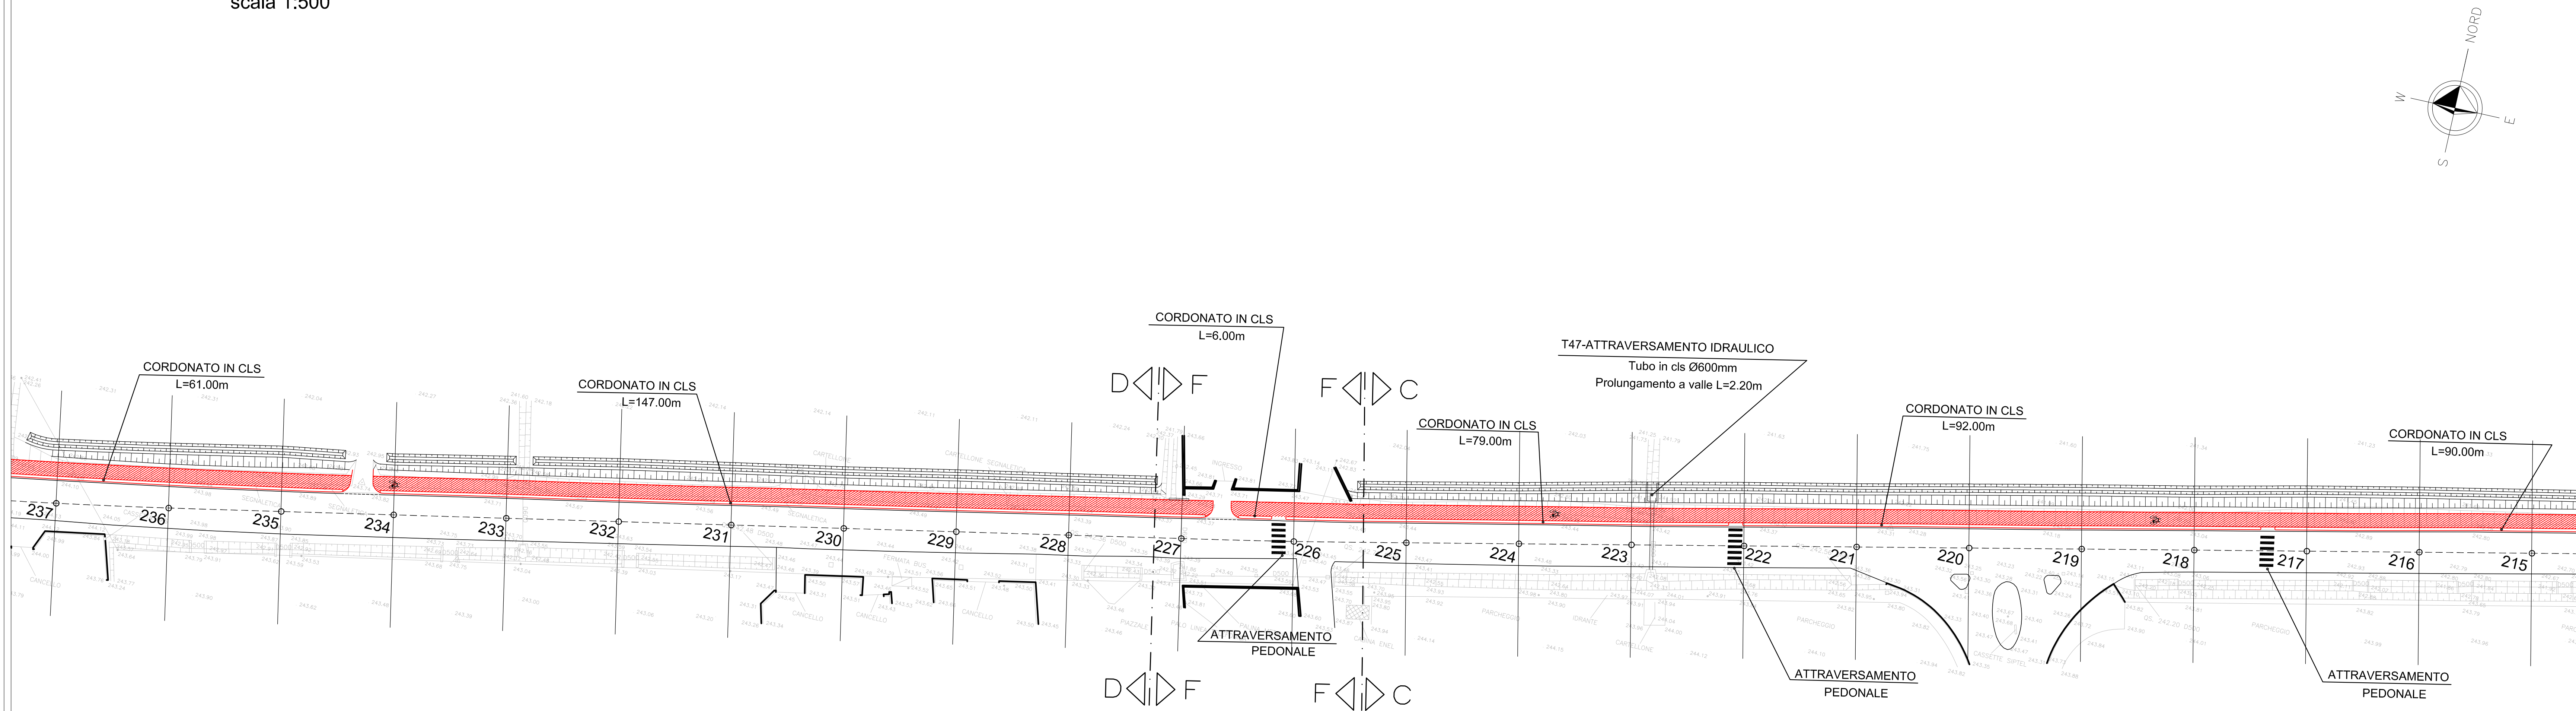


PLANIMETRIA DI PROGETTO da Sez. 215 a Sez. 237  
scala 1:500

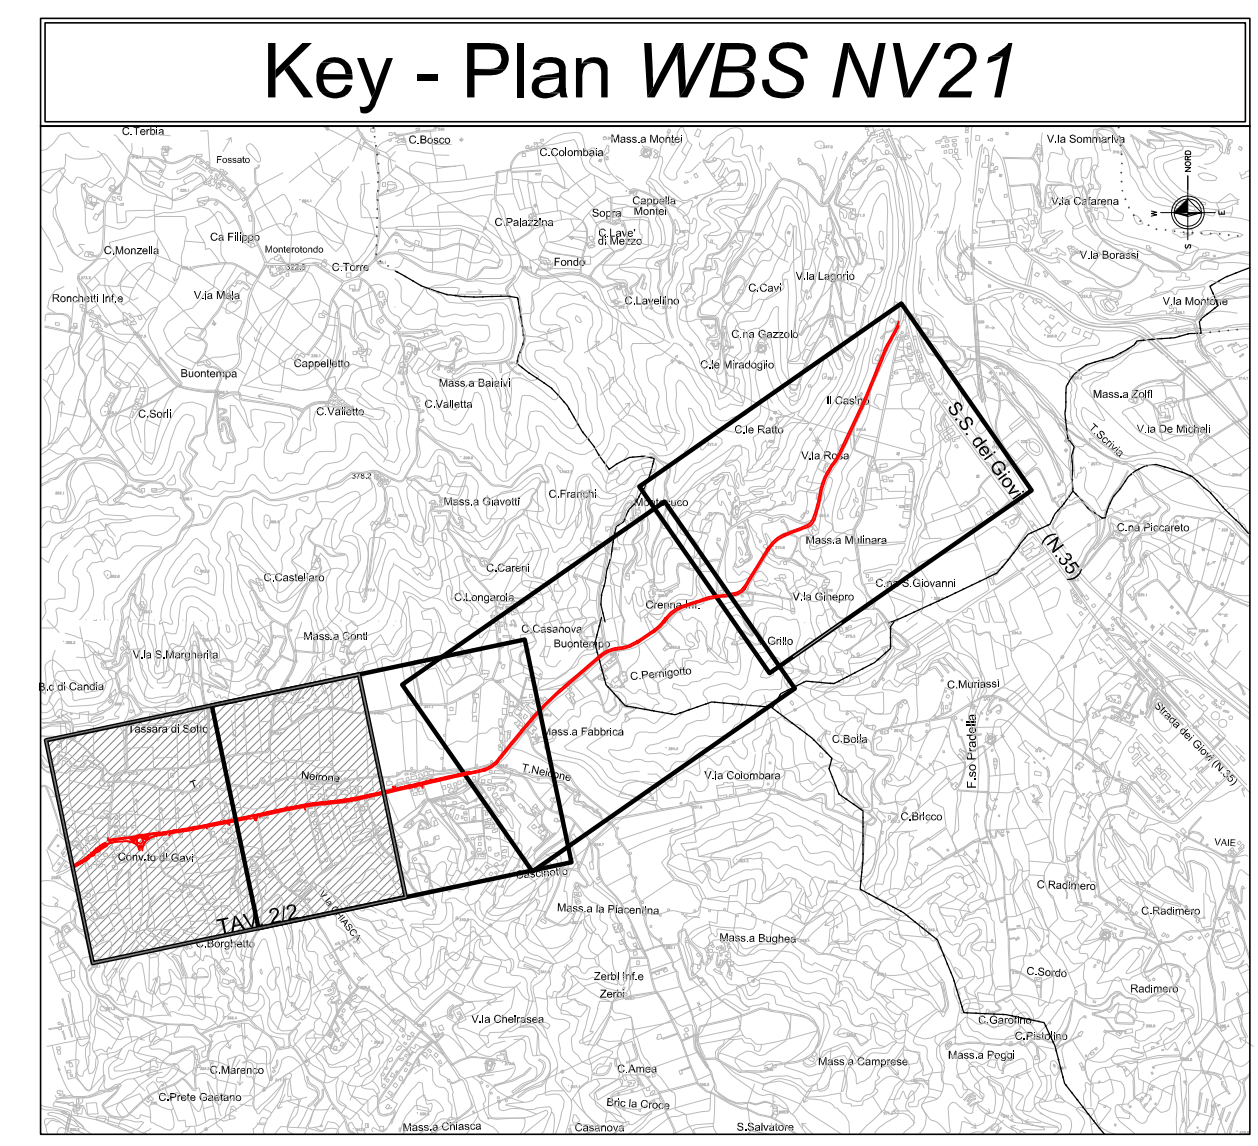

PLANIMETRIA DI PROGETTO da Sez. 237 a Sez. 253  
scala 1:500

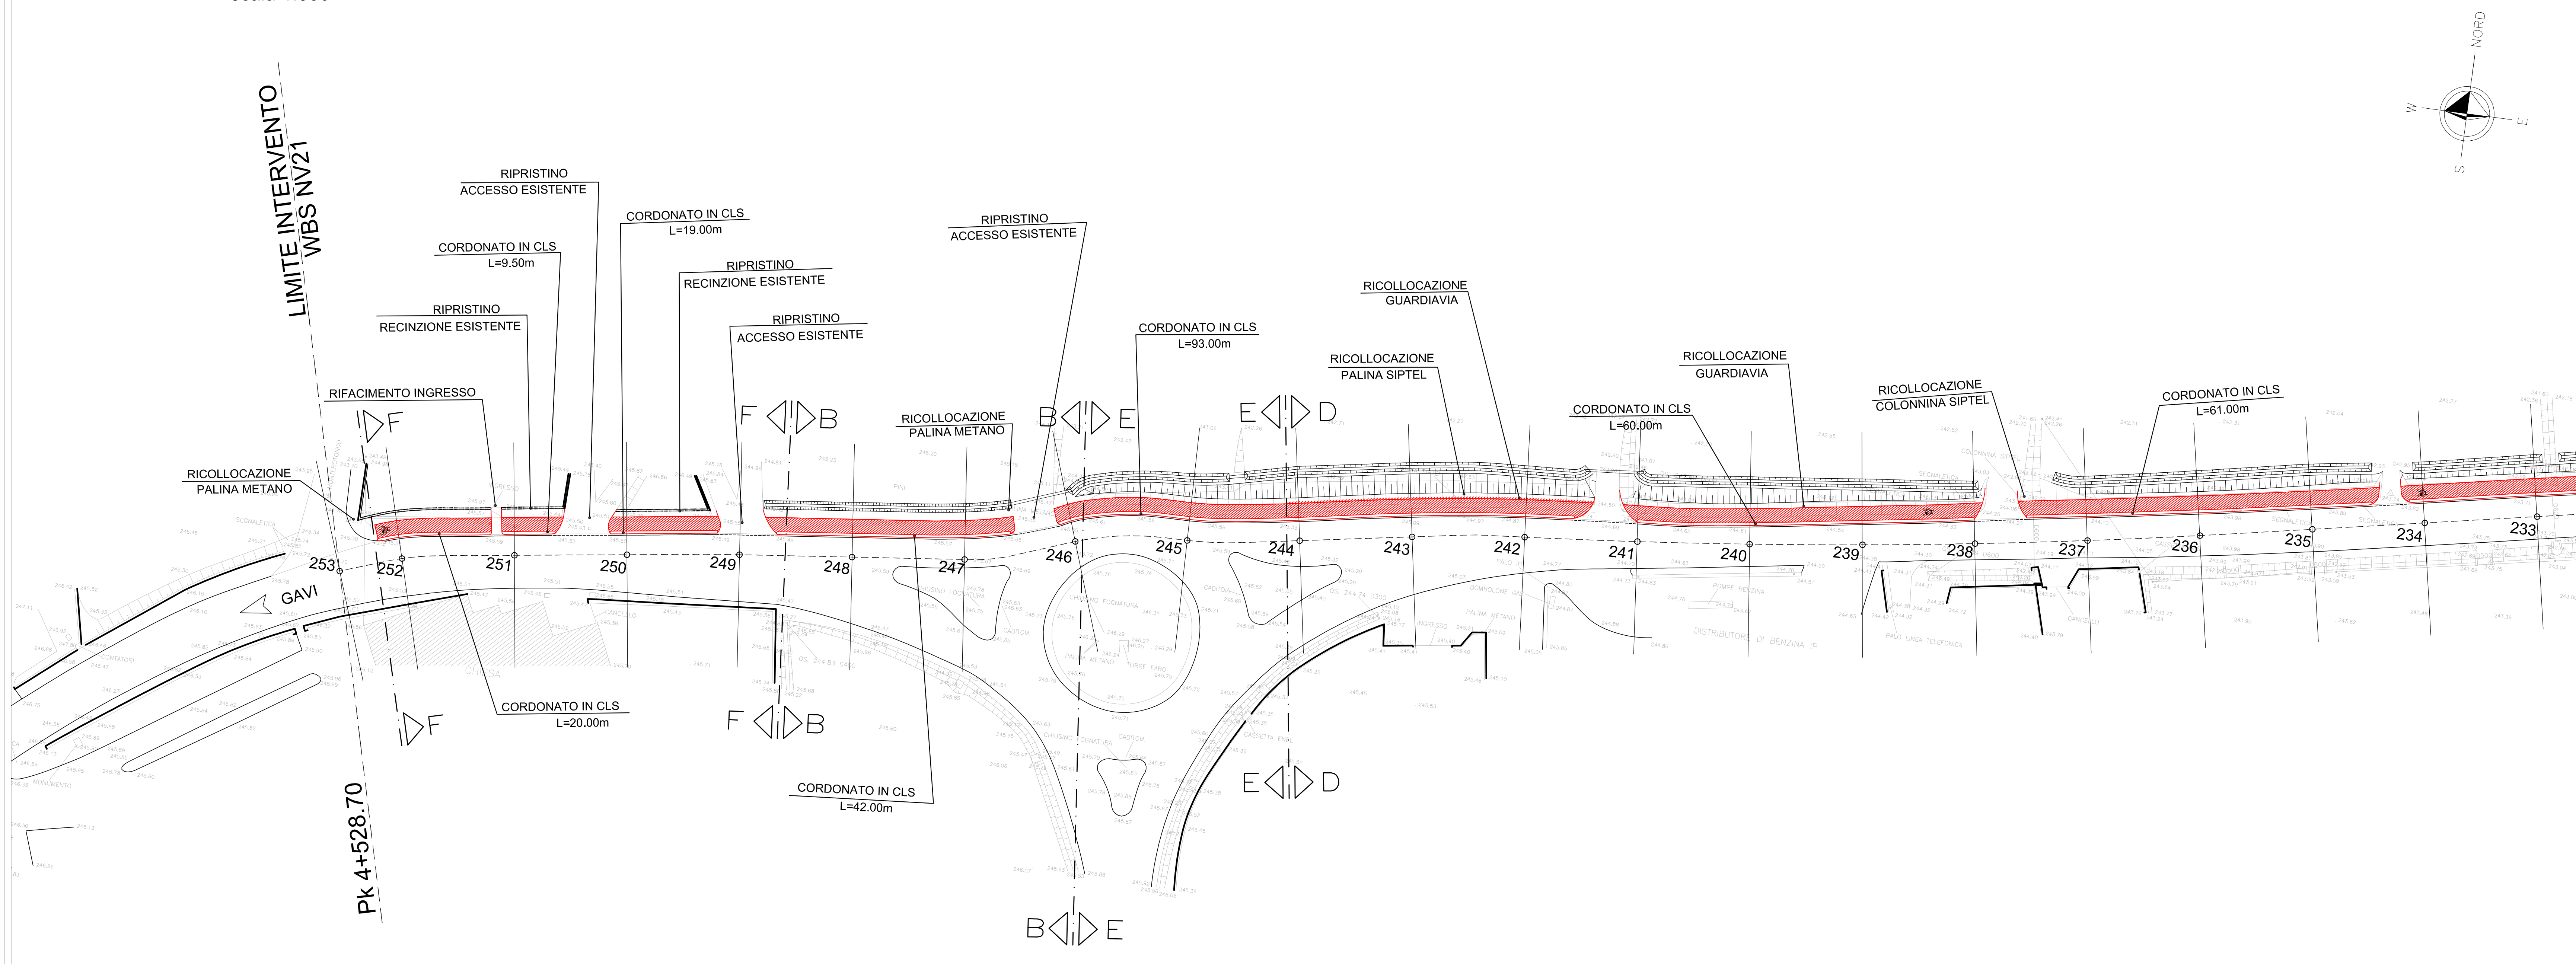

**LEGENDA:**

- Pista ciclabile di progetto WBS NV21
- Tombamento fosso esistente
- Recinzione esistente

COMMITTENTE:  
 **RFI**  
RETE FERROVIARIA ITALIANA  
GRUPPO FERROVIE DELLO STATO ITALIANO

ALTA SORVEGLIANZA:  
 **ITAFERR**  
GRUPPO FERROVIE DELLO STATO ITALIANO

GENERAL CONTRACTOR:  
 **Cociv**  
Consorzio di Elementi Integrati Valchi

INFRASTRUTTURE FERROVIARIE STRATEGICHE DEFINITE DALLA  
LEGGE OBIETTIVO N.443/01  
TRATTA A.V./A.C. TERZO VALICO DEI GIOVI  
PROGETTO ESECUTIVO

ADEGUAMENTO S.P.161 DELLA CRENNA  
PLANIMETRIA DI PROGETTO PISTA CICLABILE TAV. 2/2

|   |                     |                       |                    |                         |
|---|---------------------|-----------------------|--------------------|-------------------------|
| GENERAL CONTRACTOR<br>Consorzio<br><b>Cociv</b><br>Ing. G. Giorgianni |                     | DIRETTORE LAVORI      |                    | SCALA:<br>1:500         |
| COMMESSA<br><b>I G 5 1</b>  | LOTTO<br><b>0 1</b> | FASE<br><b>E</b>      | ENTE<br><b>C V</b> | TIPO DOC.<br><b>P 8</b> |
| OPERADISCIPLINA<br><b>N V 2 1 0 X</b>                                 |                     | PROG.<br><b>0 1 0</b> | REV.<br><b>A</b>   |                         |

| Rev. | Descrizione emissione | Redatto | Data       | Verificato    | Data       | Progettista   | Data       | IL PROGETTISTA |
|------|-----------------------|---------|------------|---------------|------------|---------------|------------|----------------|
| Ad0  | Prima emissione       | Emis    | 25/09/2012 | Ing. F. Colli | 27/09/2012 | E. Pignatelli | 28/09/2012 |                |

Nome File: I25101-COCIV-PRJ-021-08415-008  
CUP: F81H02000000008