


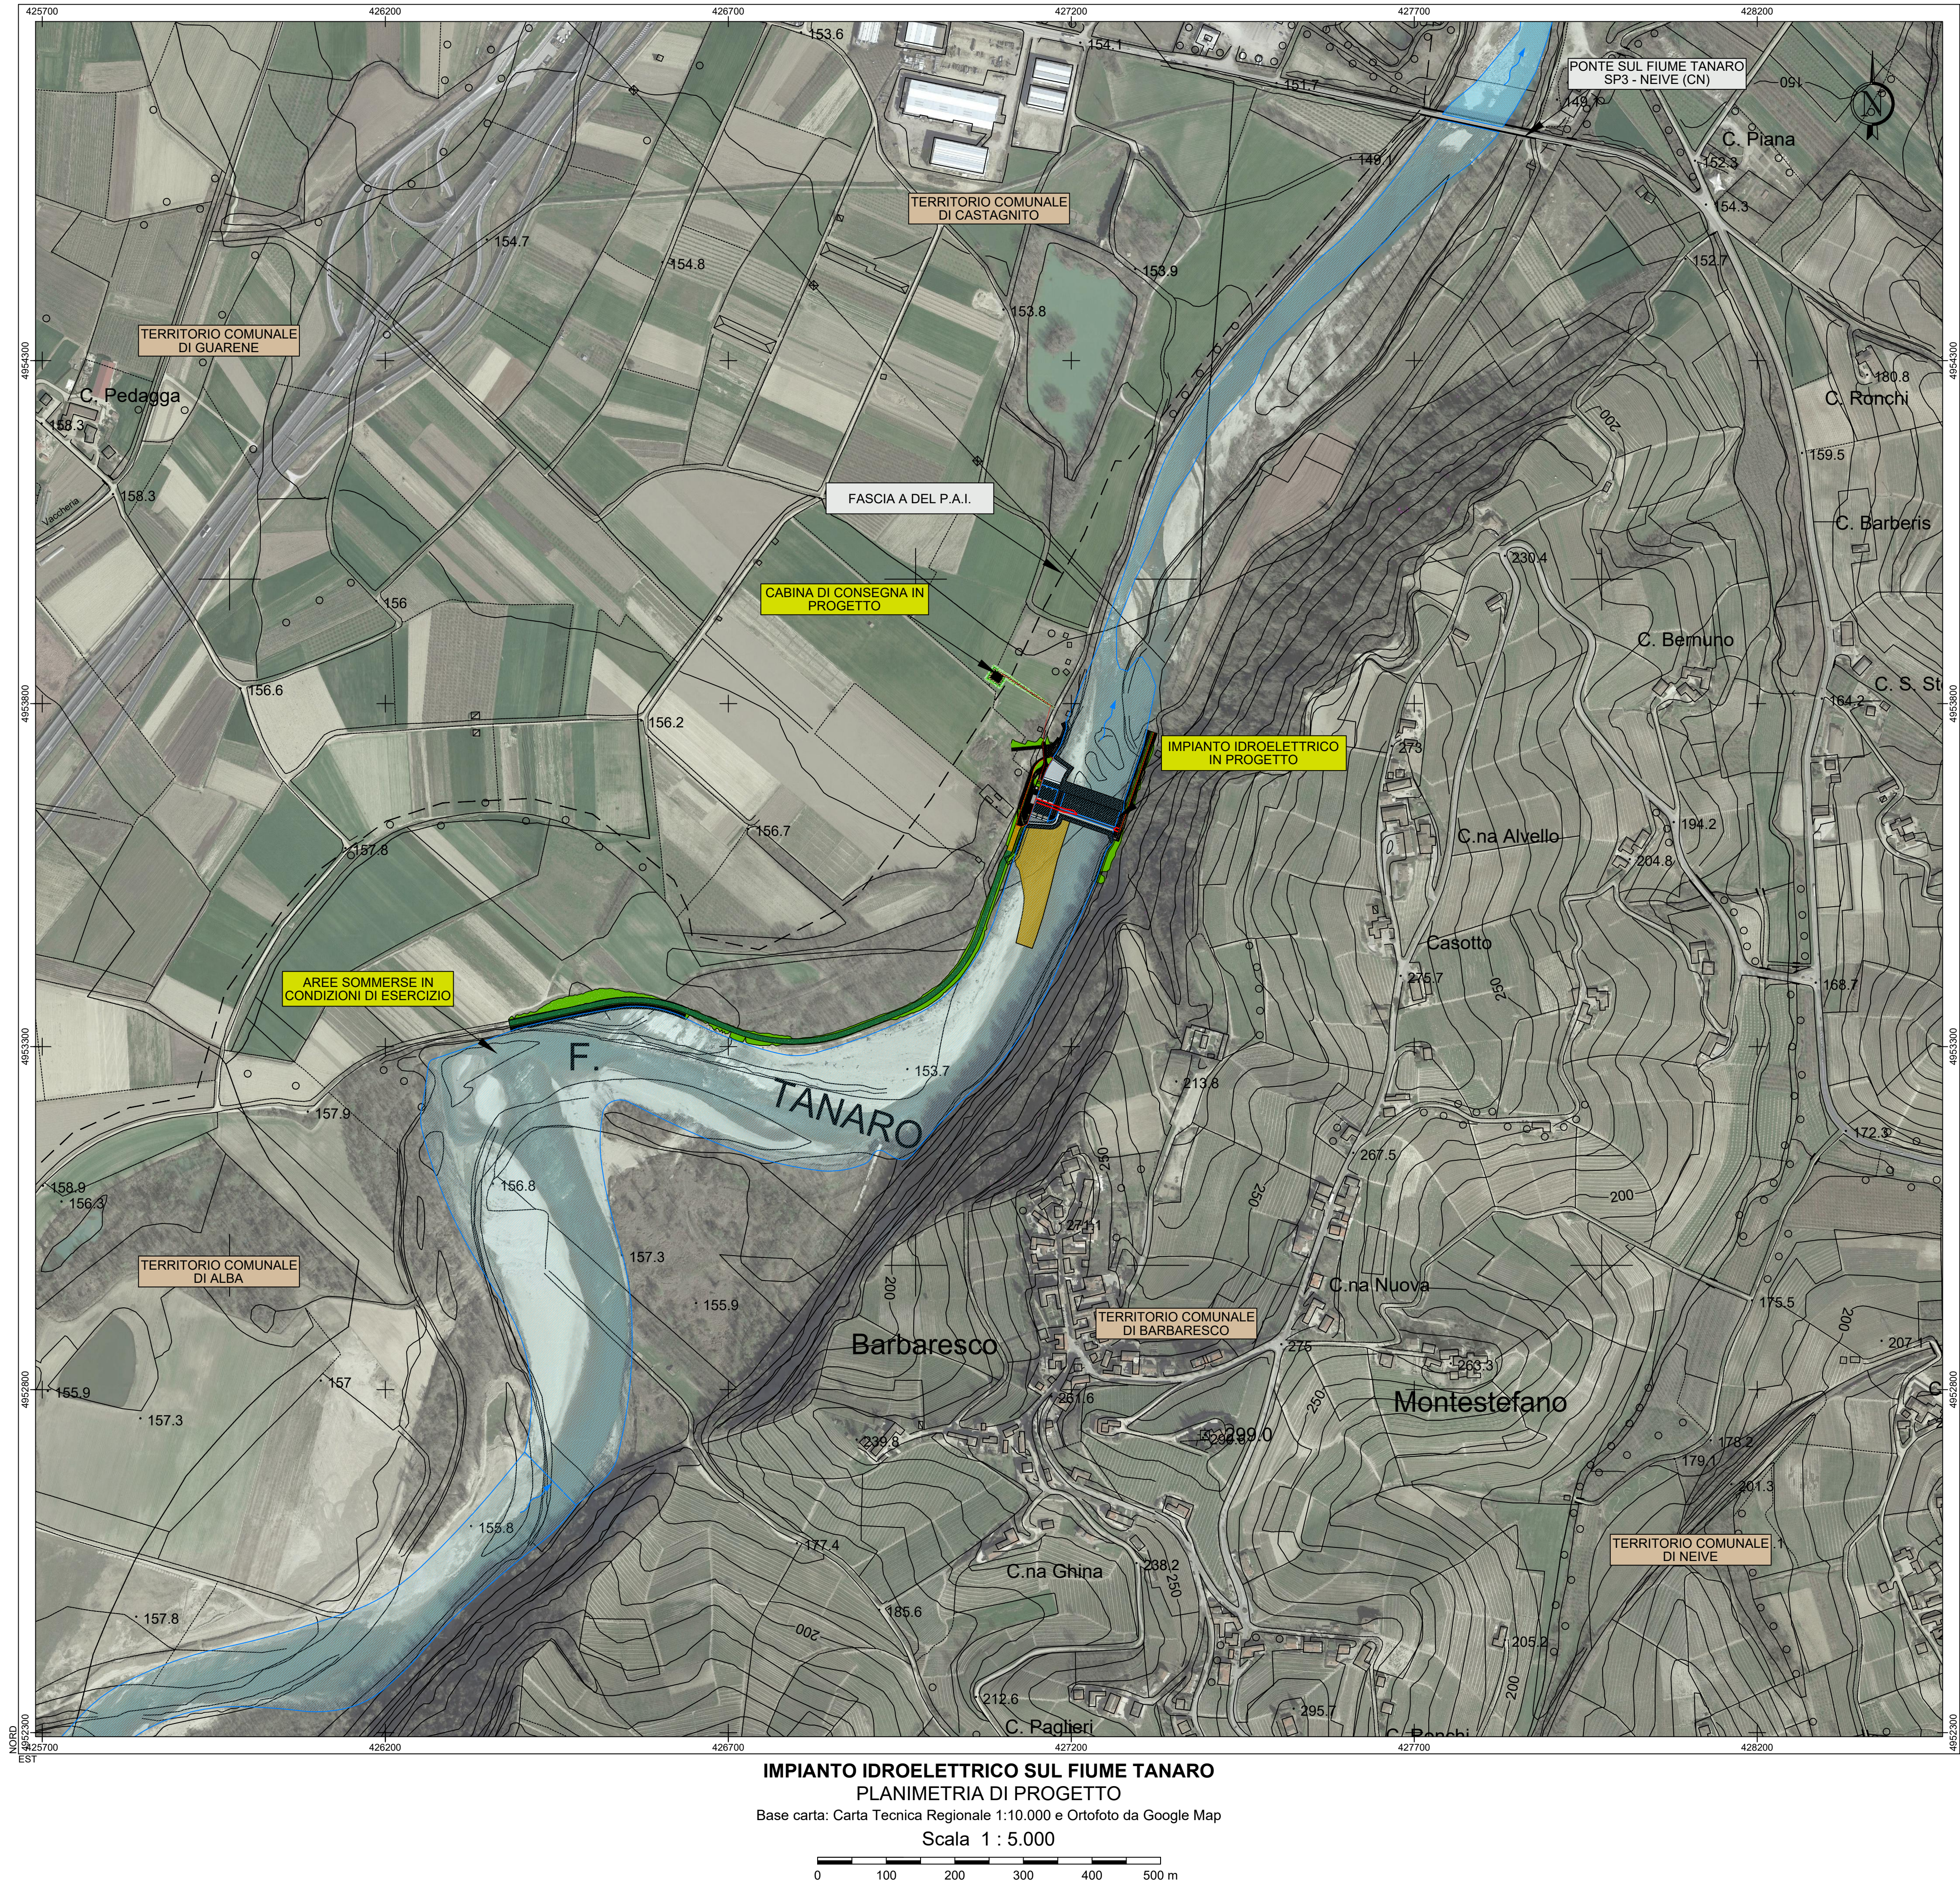

GEOREFERENZIAZIONE	
Datum:	WGS84 - ETRF 2000
Ellissoide:	WGS84
Proiezione:	UTM (Universal Trasversal Mercator)
Zone:	32N (6° E to 12° E)
Longitudine origine:	9° Est
Latitudine origine:	0°
Falso Est:	500'000.00
Falso Nord:	0
Fattore di scala:	0.9996 (0.9996 < m < 1.0004)
Coverione:	Italgeo2005 grigliato IGM



Comune di Barbaresco
Provincia di Cuneo
Regione Piemonte

RIPRISTINO DERIVAZIONE IRRIGUA E NUOVO IMPIANTO IDROELETTRICO IN CORPO TRAVERSA SUL FIUME TANARO
D.Lgs. 387/2003 e s.m.i., art. 12 - D.P.G.R. 29.07.2003, n. 10/R e s.m.i. - Valutazione di Impatto Ambientale art.23 D.Lgs.152/2006 e s.m.i.

PROGETTO DEFINITIVO

TANARO POWER SPA
Via Vivaro 2 - 12051 ALBA (CN)
Corso Nino Bizio 8 - 12051 ALBA (CN)
Tel. 0173 441155 - Fax 0173 441104
C.F. - P.IVA 03436270040
tanaropower@pec.egea.it

2 - ELABORATI GRAFICI

PLANIMETRIA DI PROGETTO SU C.T.R.

SRIA STUDIO ROSSO INGEGNERI ASSOCIATI
Via Rosolino Pilo N. 11 - 10143 - TORINO
Via S. MAGLIERA N. 17B - 00122 - CAGLIARI
Tel. +39 011 43 77 242
studiorosso@legalmail.it
www.sria.it

ORDINE DEGLI INGEGNERI DELLA PROVINCIA DI TORINO
Dott. Ing. CHIARA AMORE
n° 8304 X

ORDINE DEGLI INGEGNERI DELLA PROVINCIA DI TORINO
Dott. Ing. LUCA MAGNI
n° 8304 X

ORDINE DEGLI INGEGNERI DELLA PROVINCIA DI TORINO
Dott. Ing. FABIO AMBROGIO
n° 823

CONTROLLO QUALITA'

REDAITTO
ing. Fabio AMBROGIO

CONTROLLATO
ing. Luca MAGNI

APPROVATO
ing. Chiara AMORE

DESCRIZIONE	EMISSIONE	REVISIONE
DATA	MAG/2022	MAR/2023
COD. LAVORO	S10SR	S10SR
TIPOL. LAVORO	D	D
SETTORE	G	G
N. ATTIVITA'	02	02
TIPOL. ELAB.	PL	PL
TIPOL. DOC.	T	T
ID ELABORATO	05	05
VERSIONE	0	1

SCALA: 1:5.000

ELABORATO 2.5