
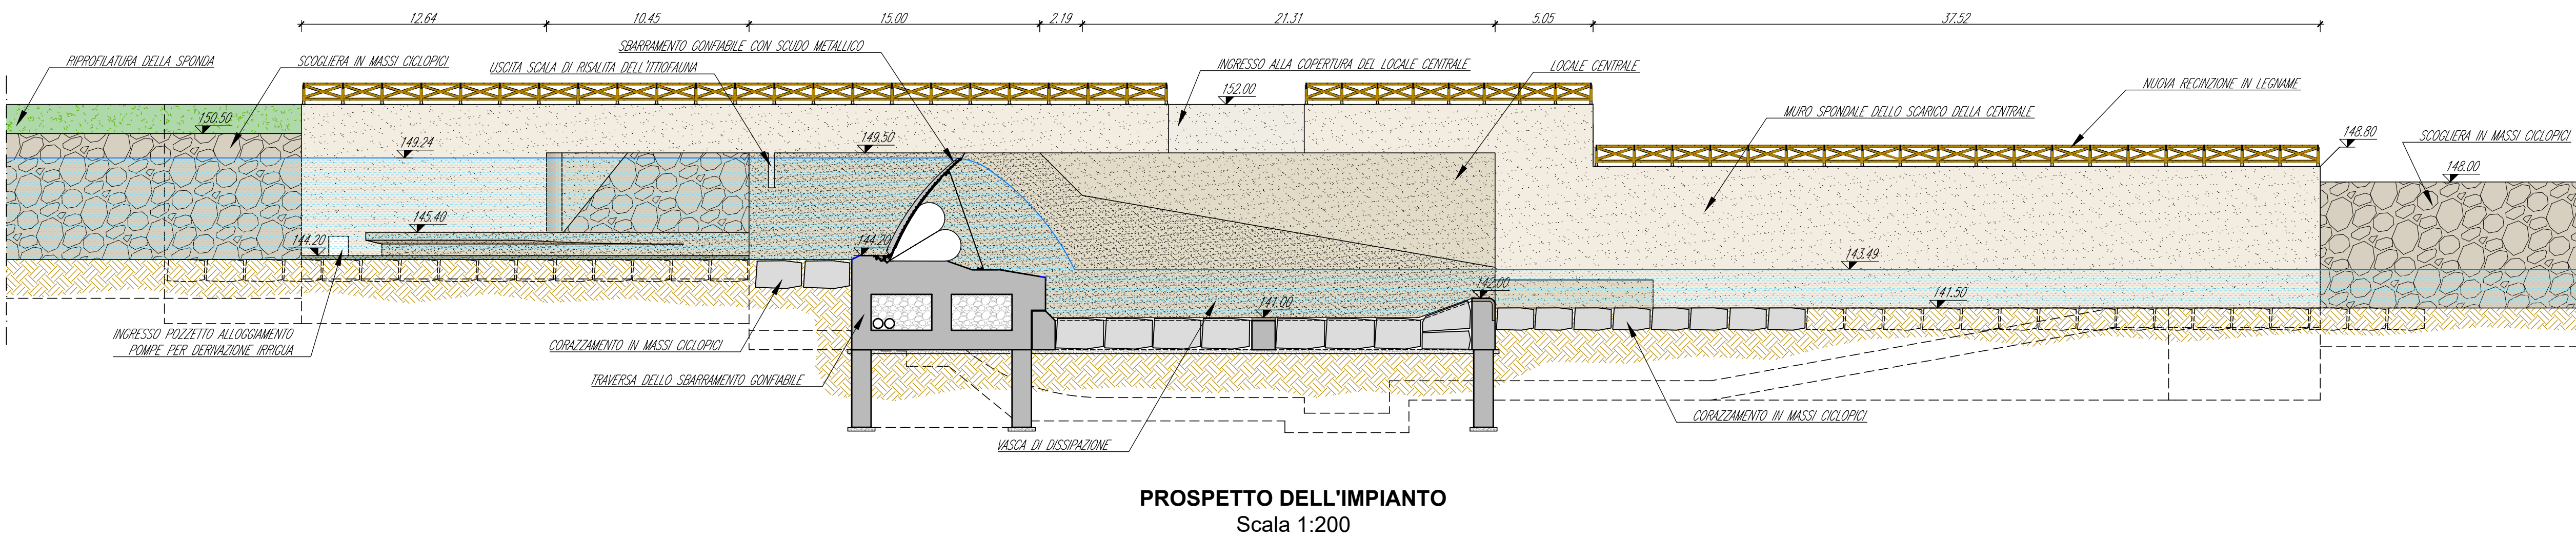


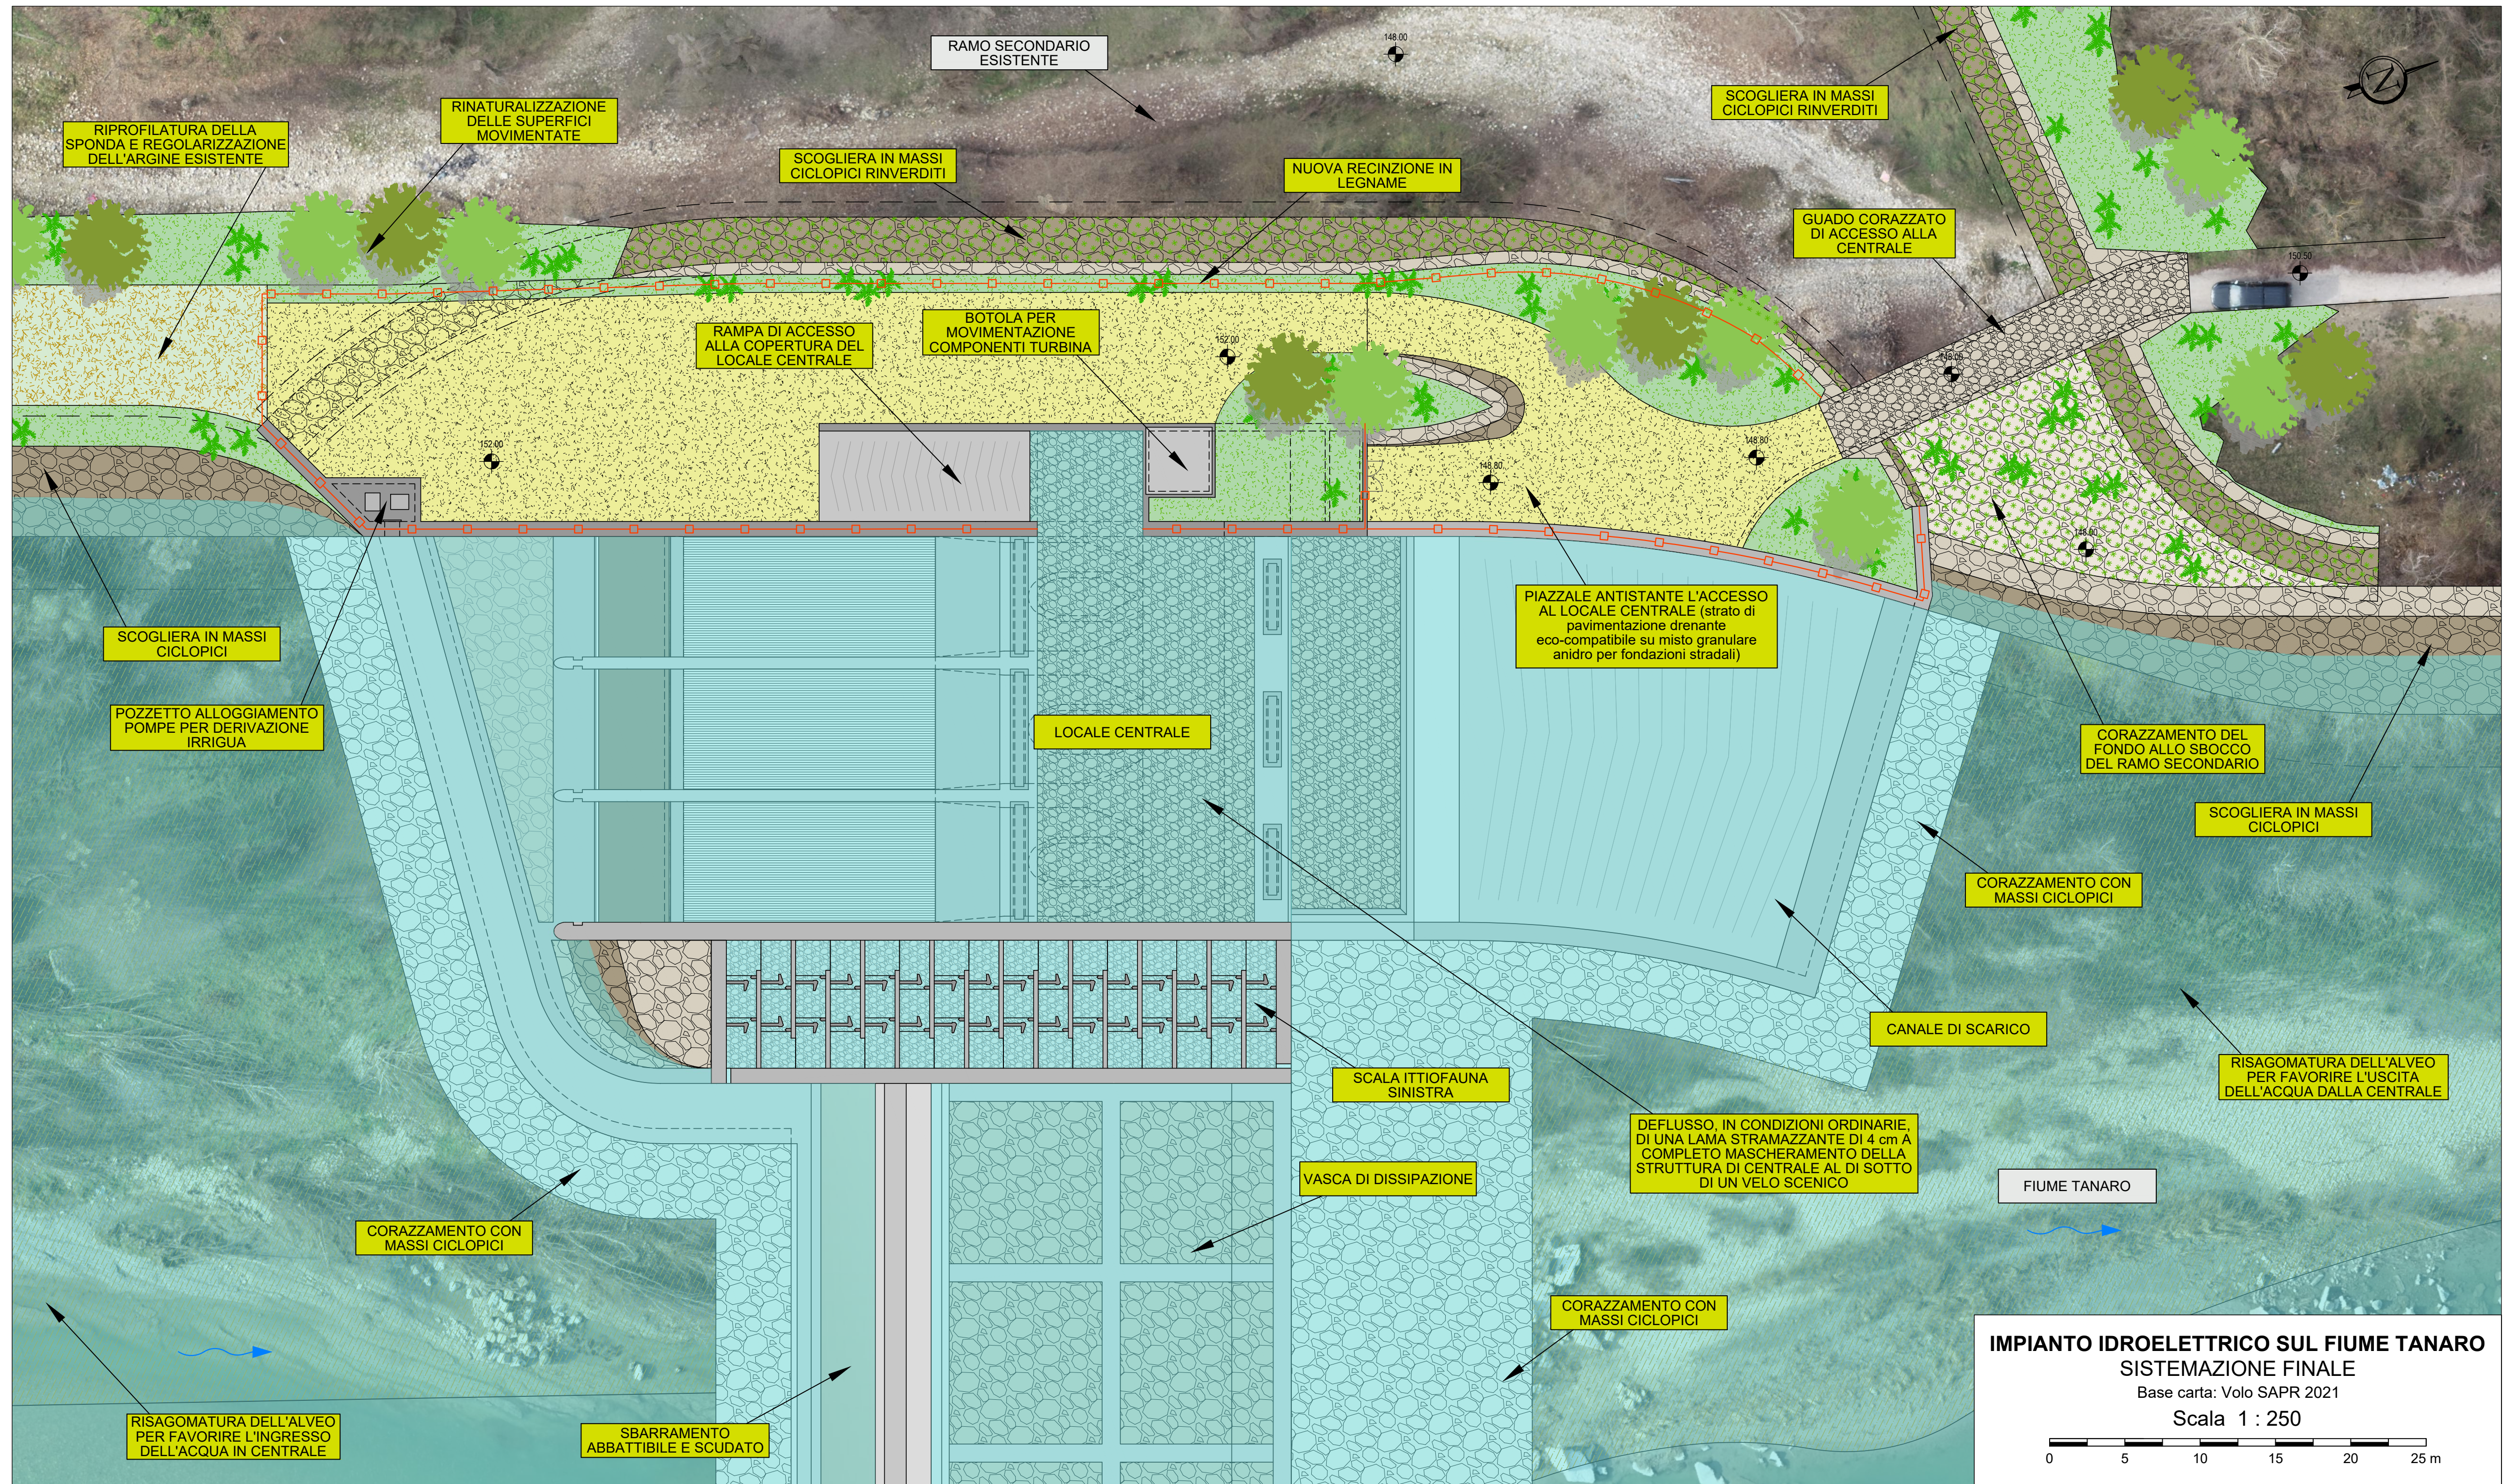


Comune di Barbaresco
Provincia di Cuneo
Regione Piemonte

RIPRISTINO DERIVAZIONE IRRIGUA E NUOVO IMPIANTO IDROELETTRICO IN CORPO TRAVERSA SUL FIUME TANARO
D.Lgs. 387/2003 e s.m.i., art. 12 - D.P.G.R. 29.07.2003, n. 10/R e s.m.i. -
Valutazione di Impatto Ambientale art.23 D.Lgs.152/2006 e s.m.i.

PROGETTO DEFINITIVO

TANARO POWER SPA
Via Vivaro 2 - 12051 ALBA (CN)
Corteo Nino Basso 8 - 12051 ALBA (CN)
Tel. 0173.441155 - Fax 0173.441104
C.F. - P.IVA 03436270649
tanaropower@pec.egpa.it

2 - ELABORATI GRAFICI

PLANIMETRIA E PROSPETTO DELLA SISTEMAZIONE FINALE

SPRIA
STUDIO ROSSO
INGEGNERI ASSOCIATI
Via Rossolungo Pico N. 11 - 10143 - TORINO
Via S. MAGLIS N. 178 - 09122 - CAGLIARI
TEL. +39 011 4377 342
studiorosso@legaim.it
info@spria.it
www.spria.it

ORDINE DEGLI INGEGNERI DELLA PROVINCIA DI TORINO
Dott. Ing. CHIARA AMORE
Cod. Fis. 0173441155
Dott. Ing. LUCA MAGNI
Cod. Fis. 0173441104
Dott. Ing. FABIO AMBROGIO
Cod. Fis. 0173441104
Dott. Ing. LUCA MAGNI
Cod. Fis. 0173441104

DESCRIZIONE	EMISSIONE	REVISIONE
DATA	MAG2022	MAR2023
COD. LAVORO	5105SR	5105SR
TIPOL. LAVORO	D	D
SETTORE	G	G
N. ATTIVITA'	02	02
TIPOL. ELAB.	PL	PL
TIPOL. DOC.	T	T
ID ELABORATO	23	23
VERSIONE	0	1

REDDATTO ing. Fabio AMBROGIO
CONTROLLATO ing. Luca MAGNI
APPROVATO ing. Chiara AMORE

SCALA: 1:500-1:200