

COROGRAFIA
 Base carta: Carta Tecnica Regionale 1:10.000
 Scala 1 : 5.000


LEGENDA

Simbologia	Descrizione delle opere
---	LINEA AEREA ESISTENTE
⊙	PALI ESISTENTI
---	NUOVA LINEA IN SUBALVEO A SERVIZIO DELLA CENTRALE IN PROGETTO
---	NUOVA LINEA INTERRATA A SERVIZIO DELLA CENTRALE IN PROGETTO
---	NUOVA LINEA AEREA, IN SOSTITUZIONE DI QUELLA ESISTENTE, A SERVIZIO DELLA CENTRALE IN PROGETTO
⊙	PALI ESISTENTI A SOSTEGNO DELLA NUOVA LINEA AEREA
●	NUOVI PALI A SOSTEGNO DELLA NUOVA LINEA AEREA - IN SOSTITUZIONE DEI SOSTEGNI ESISTENTI
⊙	INTERASSE DEI PALI, DA SOSTITUIRE NELLA POSIZIONE DEI PALI ESISTENTI, INTERASSE DA 30,0 m MIN a 140,0 m MAX


GEOREFENZIAZIONE

Datum:	WGS84 - ETRF 2000
Ellissoide:	WGS84
Proiezione:	UTM (Universal Transversal Mercator)
Zona:	32N (8° E to 12° E)
Longitudine origine:	9° Est
Latitudine origine:	0°
Falso Est:	500'000.00
Falso Nord:	0
Fattore di scala:	0.9996 (0.9996 < m < 1.0004)
Coverzione:	Italgco2005 grigliato IGM


SEZIONE TIPO - PALI
 Disegno schematico dei pali a due tronconi

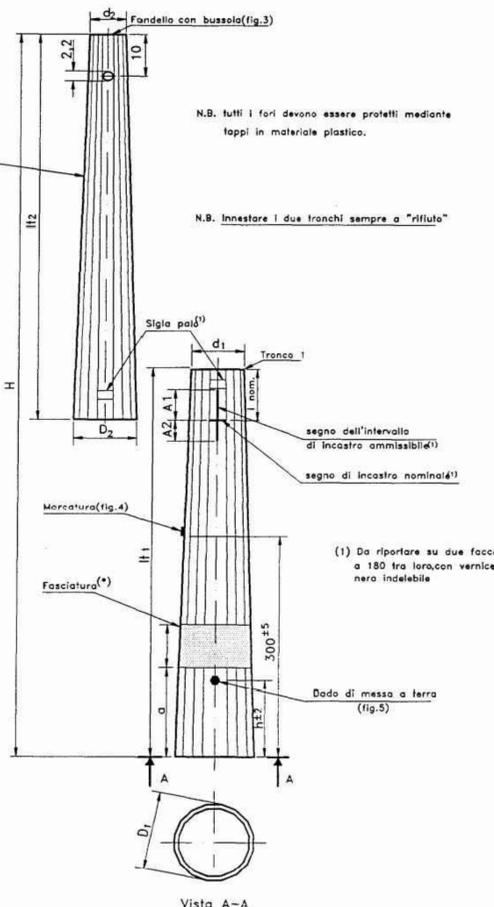


SEZIONE TIPO - INTERRAMENTO
 Disegno schematico di un tratto di linea interrata

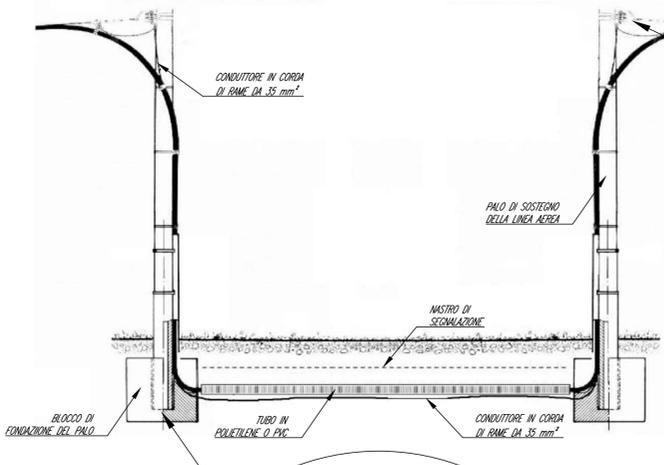


SEZIONE TIPO - ARMAMENTO
 Disegno schematico dell'armamento dell'amarro semplice

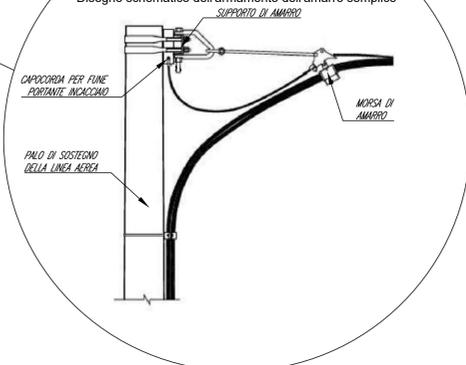

SEZIONE TIPO - FONDAZIONE
 Disegno schematico del blocco di fondazione del palo

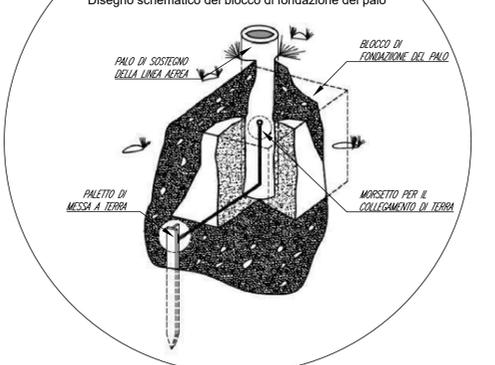

SEZIONE TIPO - ARMAMENTO
 Disegno schematico dell'armamento dell'amarro doppio

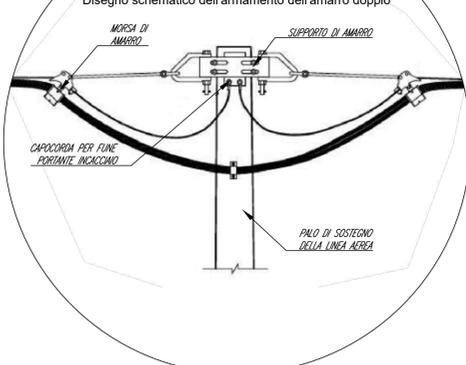

Comune di Barbaresco
 Provincia di Cuneo
 Regione Piemonte

RIPRISTINO DERIVAZIONE IRRIGUA E NUOVO IMPIANTO IDROELETTRICO IN CORPO TRAVERSA SUL FIUME TANARO
 D.Lgs. 387/2003 e s.m.i., art. 12 - D.P.G.R. 29.07.2003, n. 10/R e s.m.i. - Valutazione di Impatto Ambientale art. 23 D.Lgs. 152/2006 e s.m.i.

PROGETTO DEFINITIVO

TANARO POWER SPA
 Via Vivaio 2 - 12051 ALBA (CN)
 C.so Savoia 6 - 12051 ALBA (CN)
 Tel. 0173 441155 - Fax 0173 441104
 C.F. - P.IVA 03480700169
 tanaropower@pec.spa.it

TANARO POWER

2 - ELABORATI GRAFICI
 CONNESSIONE ALLA RETE - PLANIMETRIA E SEZIONI TIPO

SPIA STUDIO ASSOCIATI
 VIA ROSSELLA 11 - 10143 TORINO
 VIA IS SANGUIGLI N. 178 - 0912 - CAGLIARI
 TEL. +39 071 437342
 studio@spia.it
 info@spia.it
 www.spia.it

CHIARA AMORE
 Ingegnere Provincia di Torino
 Professione n. 8304
 Fidej. MRA CHR 73053 L215V

LUCIA MAGNI
 Ingegnere Provincia di Torino
 Professione n. 8304
 Fidej. MRA CHR 73053 L215V

FABIO AMBROGIO
 Ingegnere Provincia di Torino
 Professione n. 220
 Fidej. MRA CHR 73053 L215V

REDAZIONE
 ing. Fabio AMBROGIO

CONTROLLATO
 ing. Luca MAGNI

APPROVATO
 ing. Chiara AMORE

REVISIONE
 ing. Chiara AMORE

DESCRIZIONE

DESCRIZIONE	EMMISSIONE	REVISIONE
DATA	MAG/2022	MAR/2023
COD. LAVORO	510SR	510SR
TIPOL. LAVORO	0	0
SETTORE	0	03
N. ATTIVITA'	02	02
TIPOL. ELAB.	PL	PL
TIPOL. DOC.	T	T
ELABORATO	25	25
VERSIONE	0	1

SCALA: 1:5.000

ELABORATO 2.25