



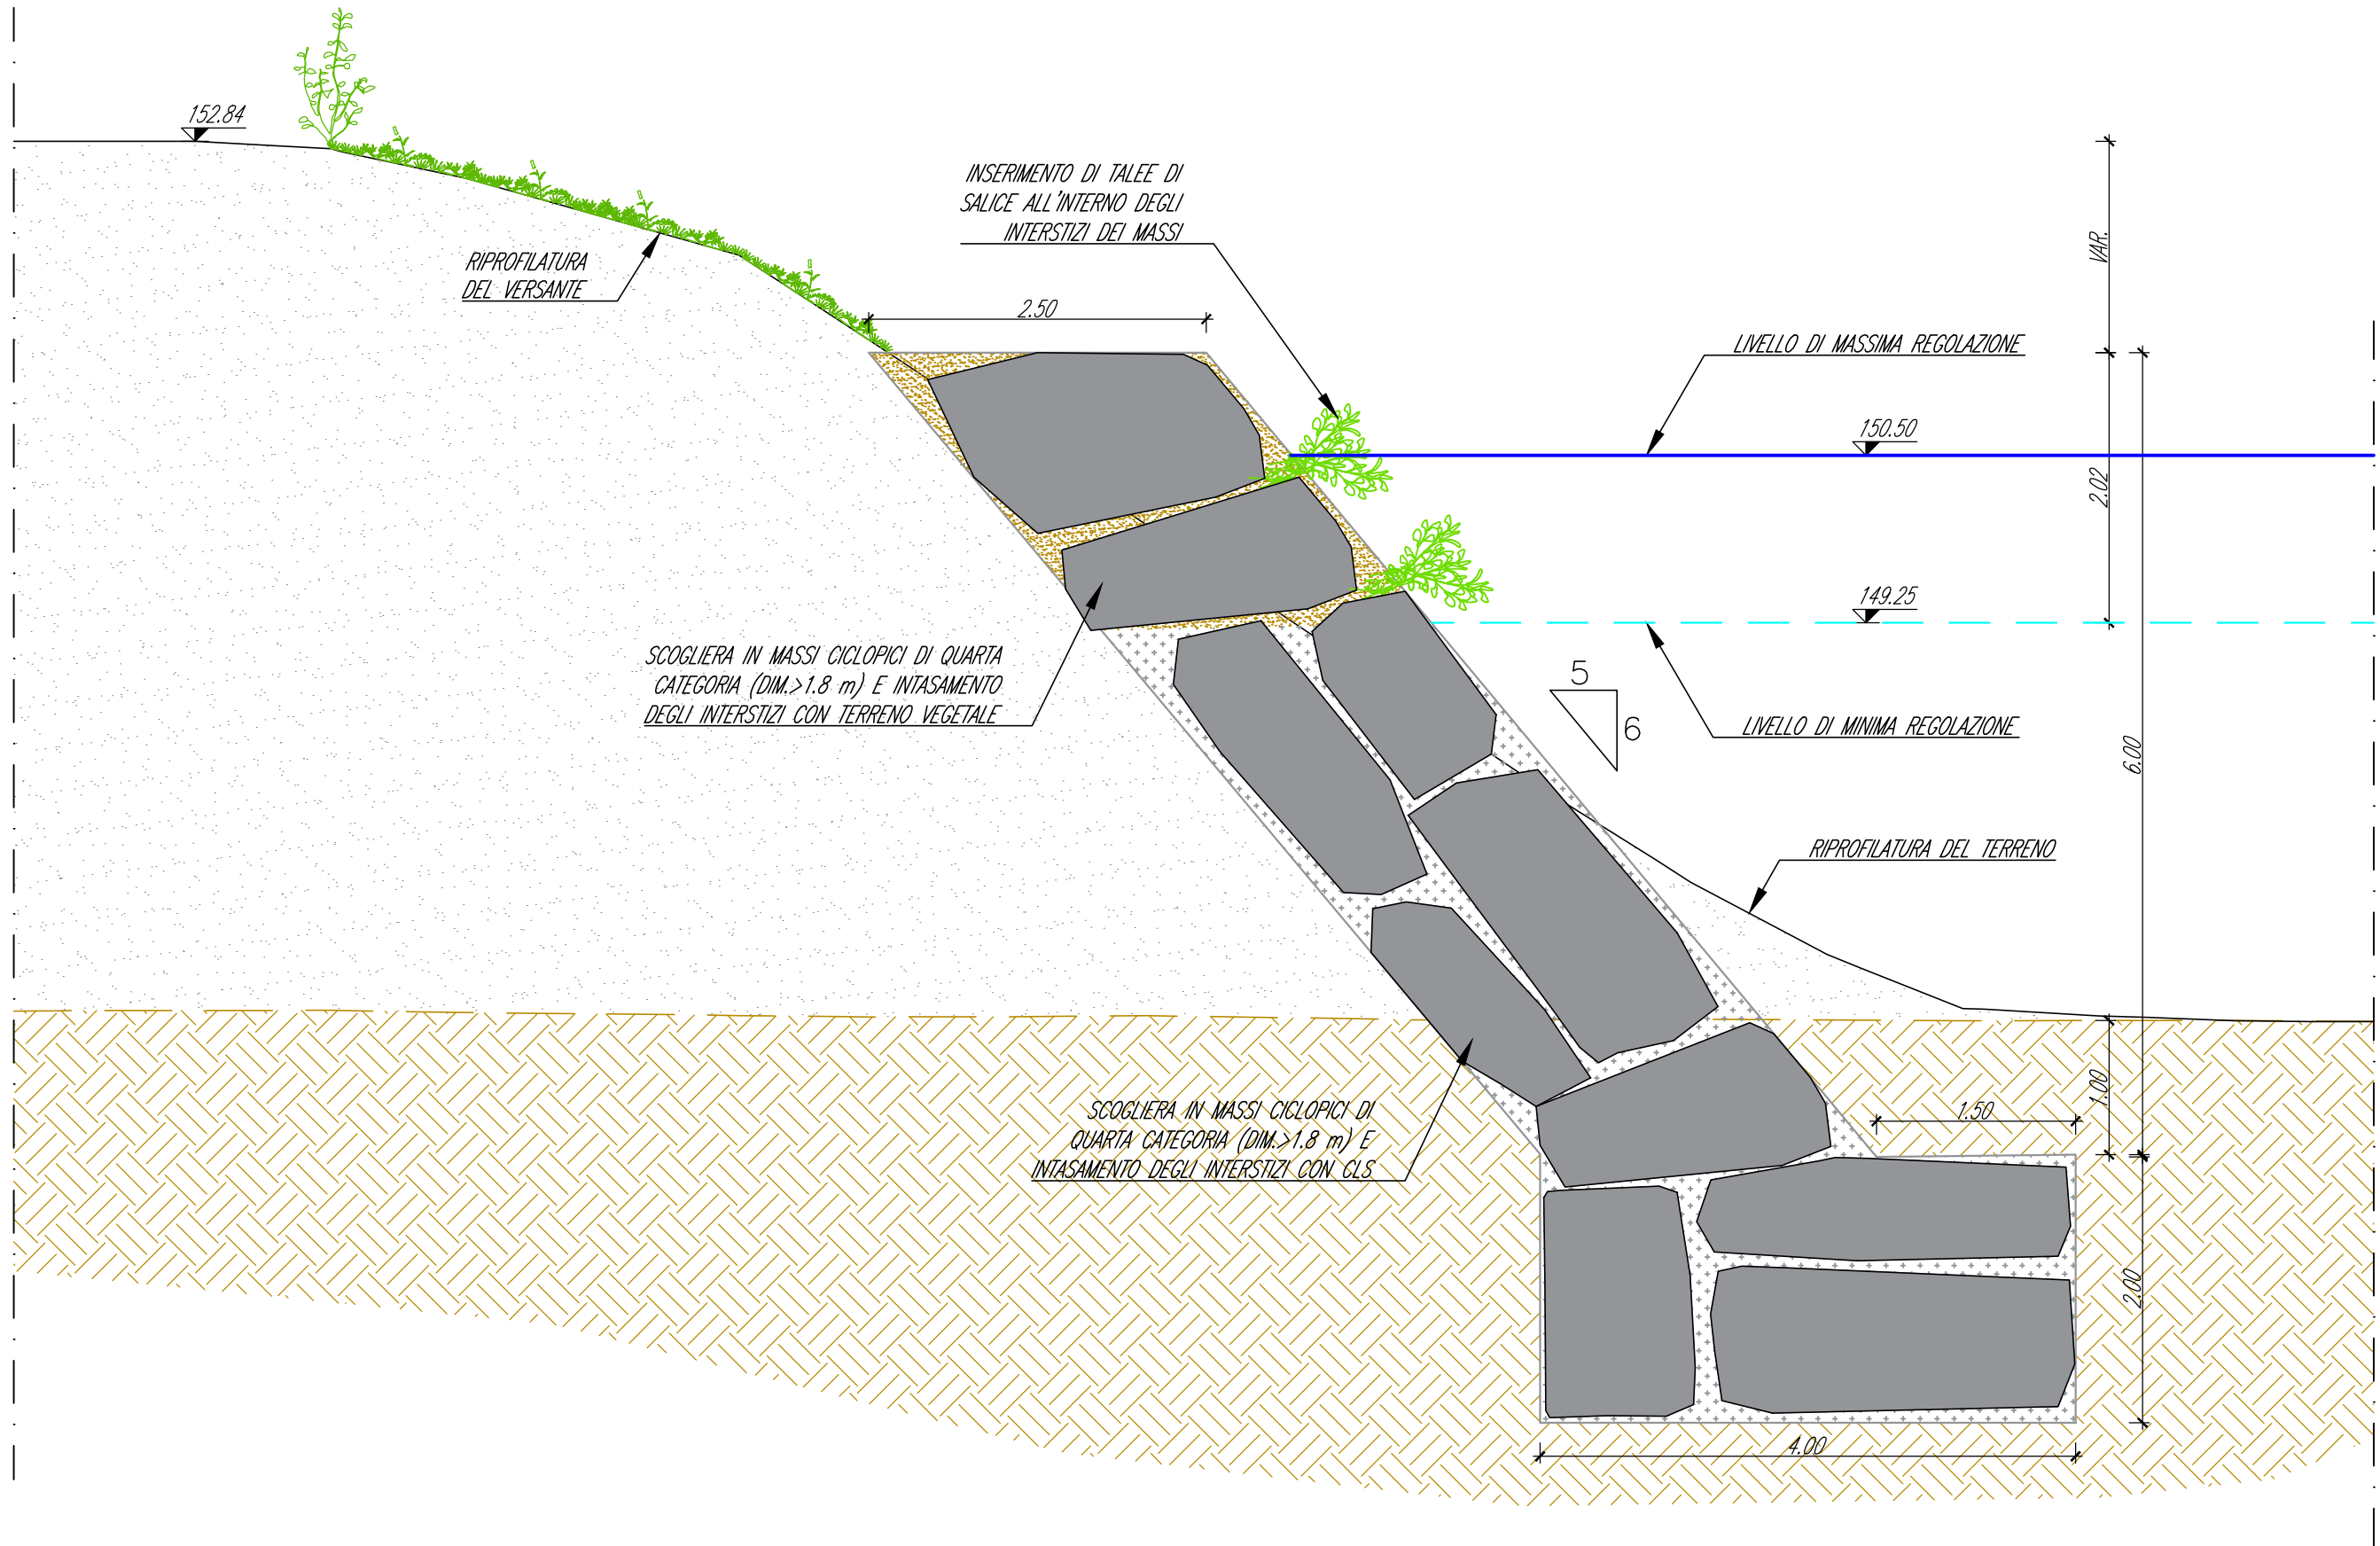

SEZIONE TIPO DELLA SCOGLIERA IN MASSI CICLOPICI
Scala 1:50

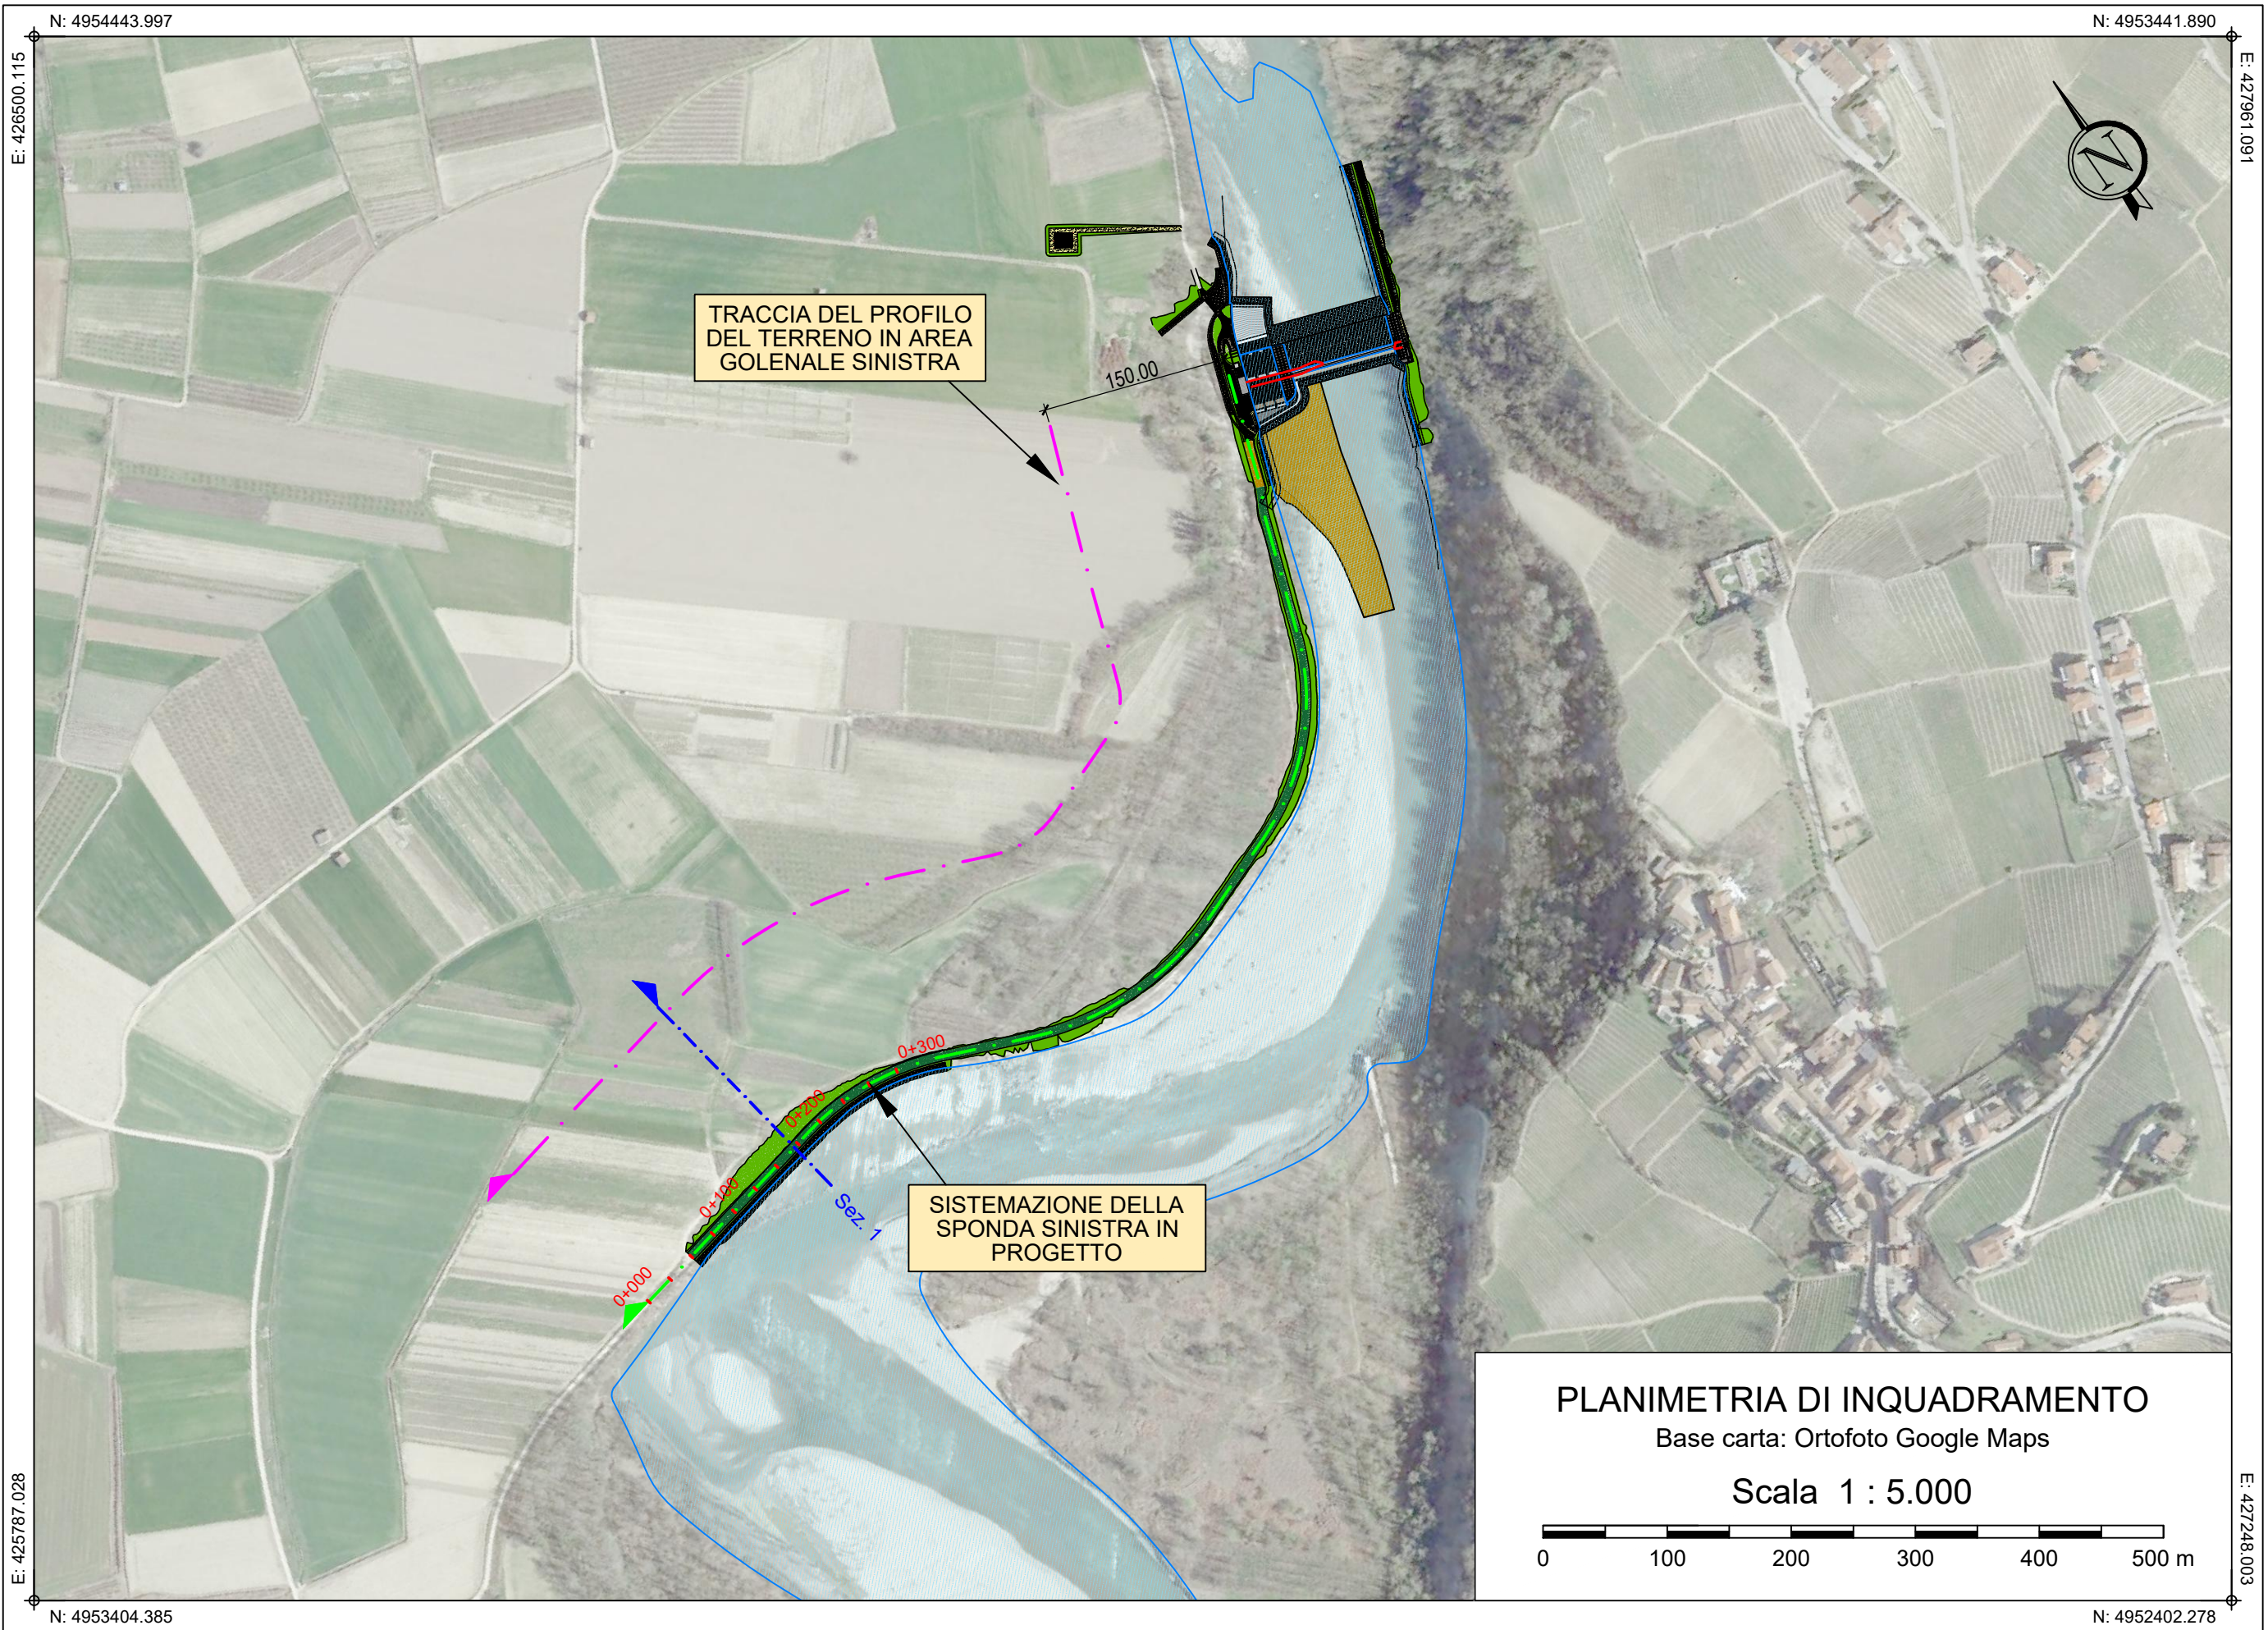

PLANIMETRIA DI INQUADRAMENTO
Base carta: Ortofoto Google Maps
Scala 1 : 5.000

GEOREFERENZIAZIONE

Datum: WGS84 - ETRF 2000
Ellissoide: WGS84
Proiezione: UTM (Universal Transversal Mercator)
Zone: 32N (6° E to 12° E)
Longitudine origine: 9° Est
Latitudine origine: 0°
Falso Est: 500'000.00
Falso Nord: 0
Fattore di scala: 0.9996 (0.9996 < m < 1.0004)
Conversione: Italgeo2005 grigliato IGM

Sezione 1

Scala: 1:100
Quota di Riferimento: 145.00

