
 
 



Scala : 10000:400 (1:25 - H:V)
Q.Rif. : 140.00

 

Simbologia	Velocità di deflusso
	Compresa tra 0 e 0,4 m/s
	Compresa tra 0,4 e 0,9 m/s
	Compresa tra 0,9 e 1,3 m/s
	Compresa tra 1,3 e 1,7 m/s
	Compresa tra 1,7 e 2,1 m/s
	Compresa tra 2,1 e 2,6 m/s
	Compresa tra 2,6 e 3,0 m/s
	Superiore a 3,0 m/s

LEGENDA FASCE FLUVIALI

Simbologia	Descrizione delle opere
	LIMITE TRA LA FASCIA B DI PROGETTO E LA FASCIA C
	LIMITE ESTERNO DELLA FASCIA C

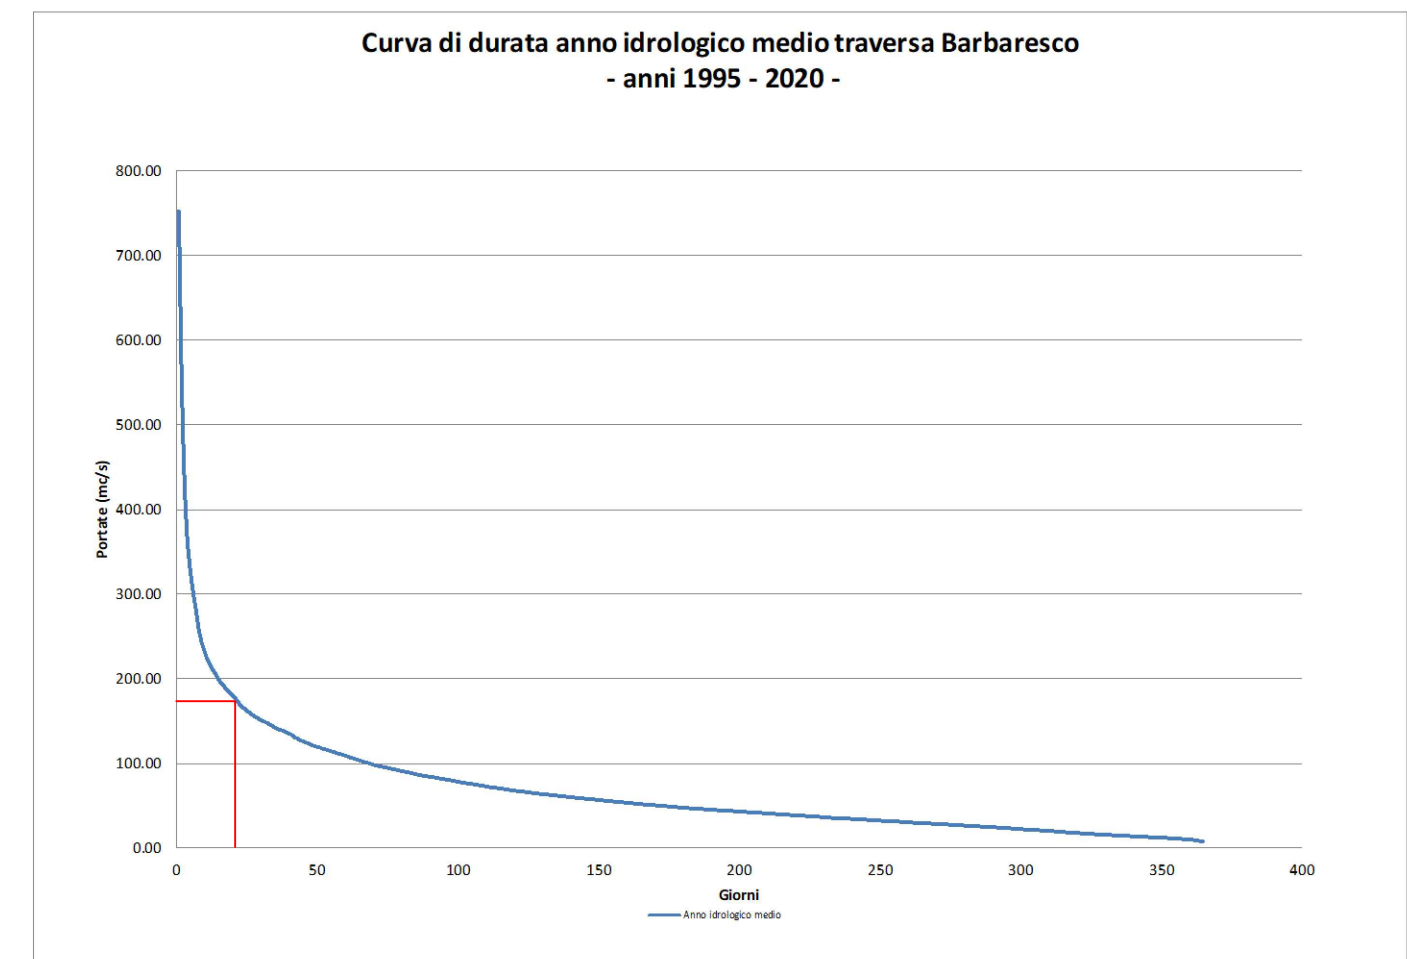

ELABORATO

4.17