


Scala 1:5.000

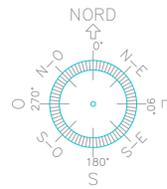

41.558306° N  
15.509125° E


UTM-WGS 1984 datum,  
Zone 33 North, Meter

LEGENDA LINEE E FASCE

- RECINZIONE
- VERDE PERIMETRALE
- VIABILITA' INTERNA


LEGENDA ELEMENTI

- 🚪 CANCELLO DI ACCESSO
- PALO ILLUMINAZIONE
- 📷 PALO TELECAMERA
- 📷 PALO TELECAMERA TERMICA

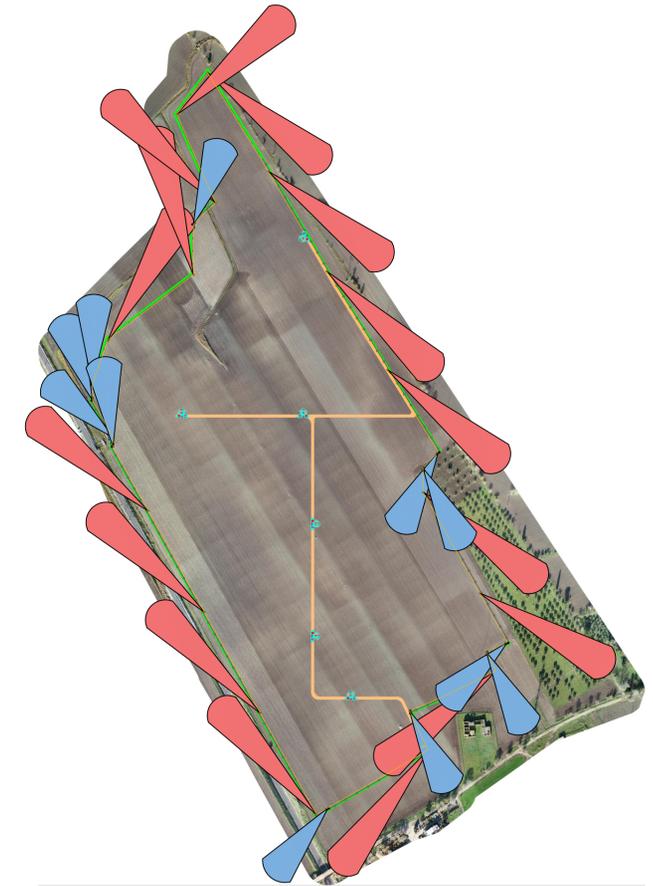


Scala 1:6.000

DETTAGLIO PALO ILLUMINAZIONE E VIDEOSORVEGLIANZA

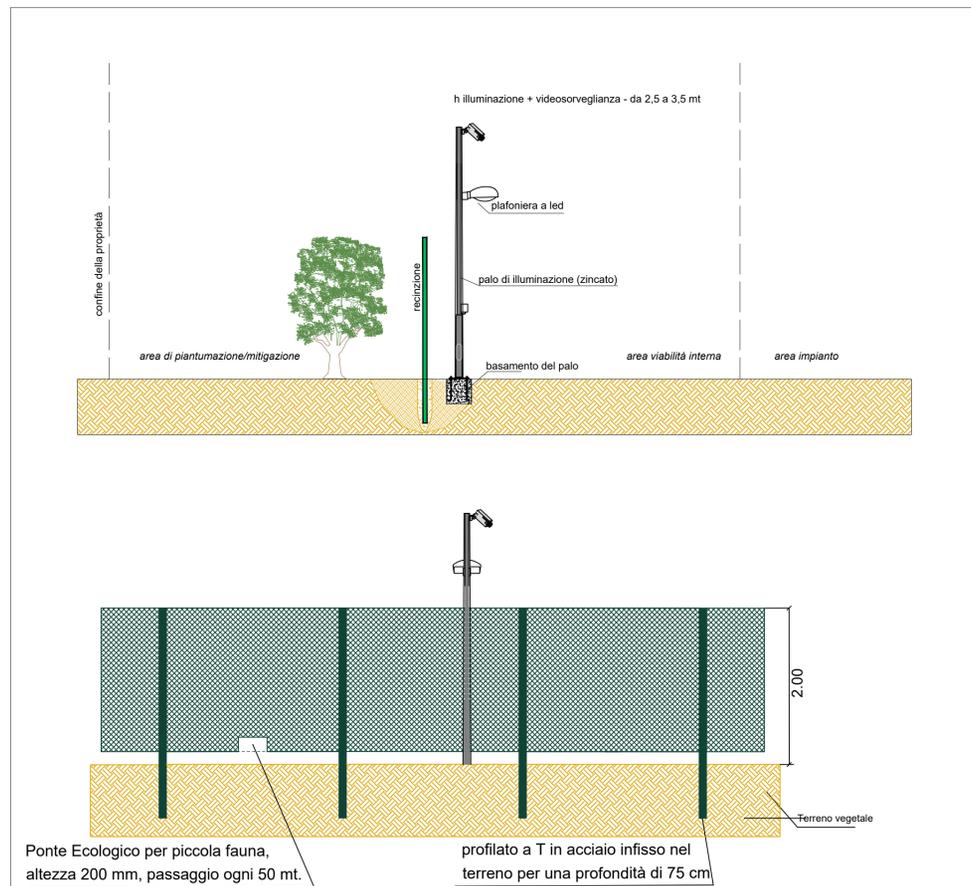

DETTAGLIO PALO ILLUMINAZIONE

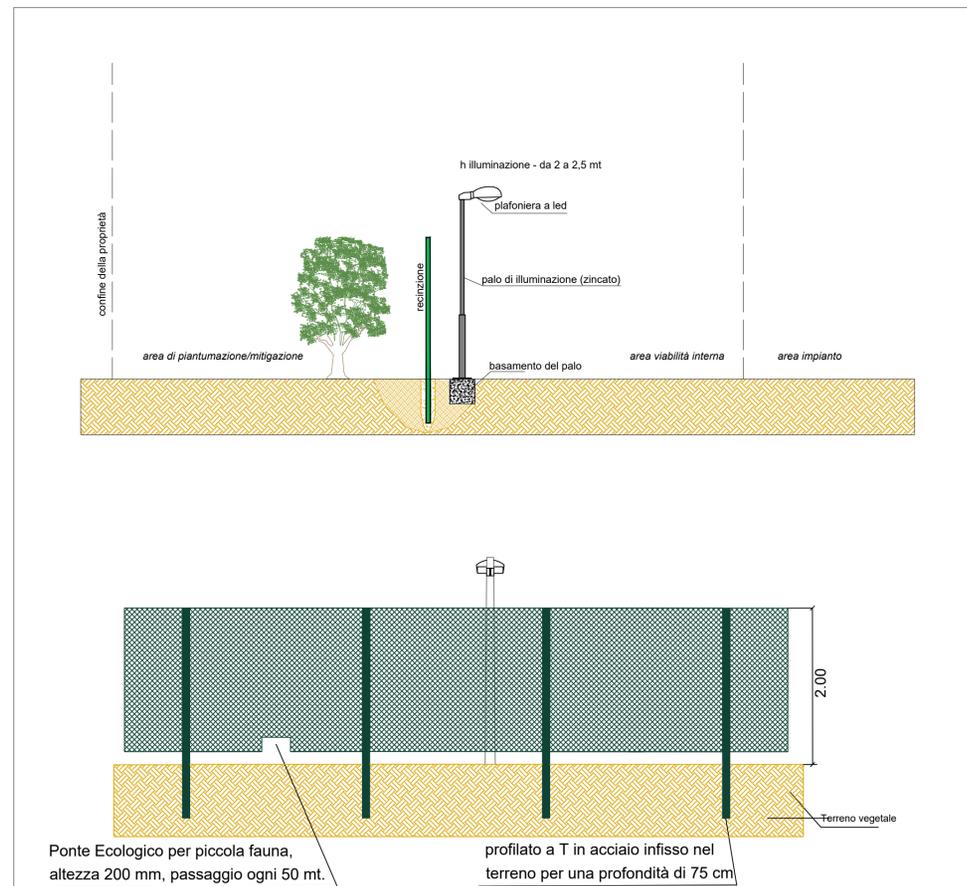

COMUNE DI FOGGIA

PROGETTO AGROFOTOVOLTAICO:  
IMPIANTO DI PRODUZIONE ELETTRICA DA FONTE  
RINNOVABILE DI TIPO FOTOVOLTAICO INTEGRATO  
DA PROGETTO DI RIQUALIFICAZIONE AGRICOLA

PROGETTO DEFINITIVO

CLIENTE/CUSTOMER

Grupotec Solar Italia 7 S.r.l.  
Via Statuto, 10  
Milano (MI)

PROGETTISTA

studioTECNICO  
ing. Marco BALZANO  
Via Cancelli Rofino, 03  
70132 Bari (BA)  
studiotecnicoingbalzano.com  
www.ingbalzano.com  
Ordine degli Ingegneri della Provincia di Bari n. 9341  
Professione Anticendio Elenco Minist. Interni BA02341/01837  
Consulente Tecnico d'Ufficio (CTU) Tribunale BA02341/01837  
Coordinatore della Sicurezza



Commessa/Work order

SV.615

Data/Date

12/01/2022

Scala/Scale

-

Revisione/Revision

R00

REV DATA OGGETTO

12/01/2022

Prima Emissione

OGGETTO

Dettaglio Viabilità Illuminazione e Videosorveglianza

OGGETTO

FOG08 - Pezza Quaranta

OGGETTO

FOG08 - Pezza Quaranta

OGGETTO

FOG08 - Pezza Quaranta

SDS MBG MBG

DRAF. CHECK. ENDORS.

Tavola/Table

LY.03

Note

FOG08 - Pezza Quaranta

Gli elaborati e tutte le informazioni contenute nel presente documento sono di proprietà esclusiva del progettista e non possono essere riprodotte, divulgate o comunque utilizzate senza la sua preventiva autorizzazione scritta. The Documents and all technical information contained in this document is the exclusive property of ing. Marco G. Balzano and may neither be used nor disclosed without its prior written consent. (art. 2375 c.c.)