


TRAFIO  
MT/AT

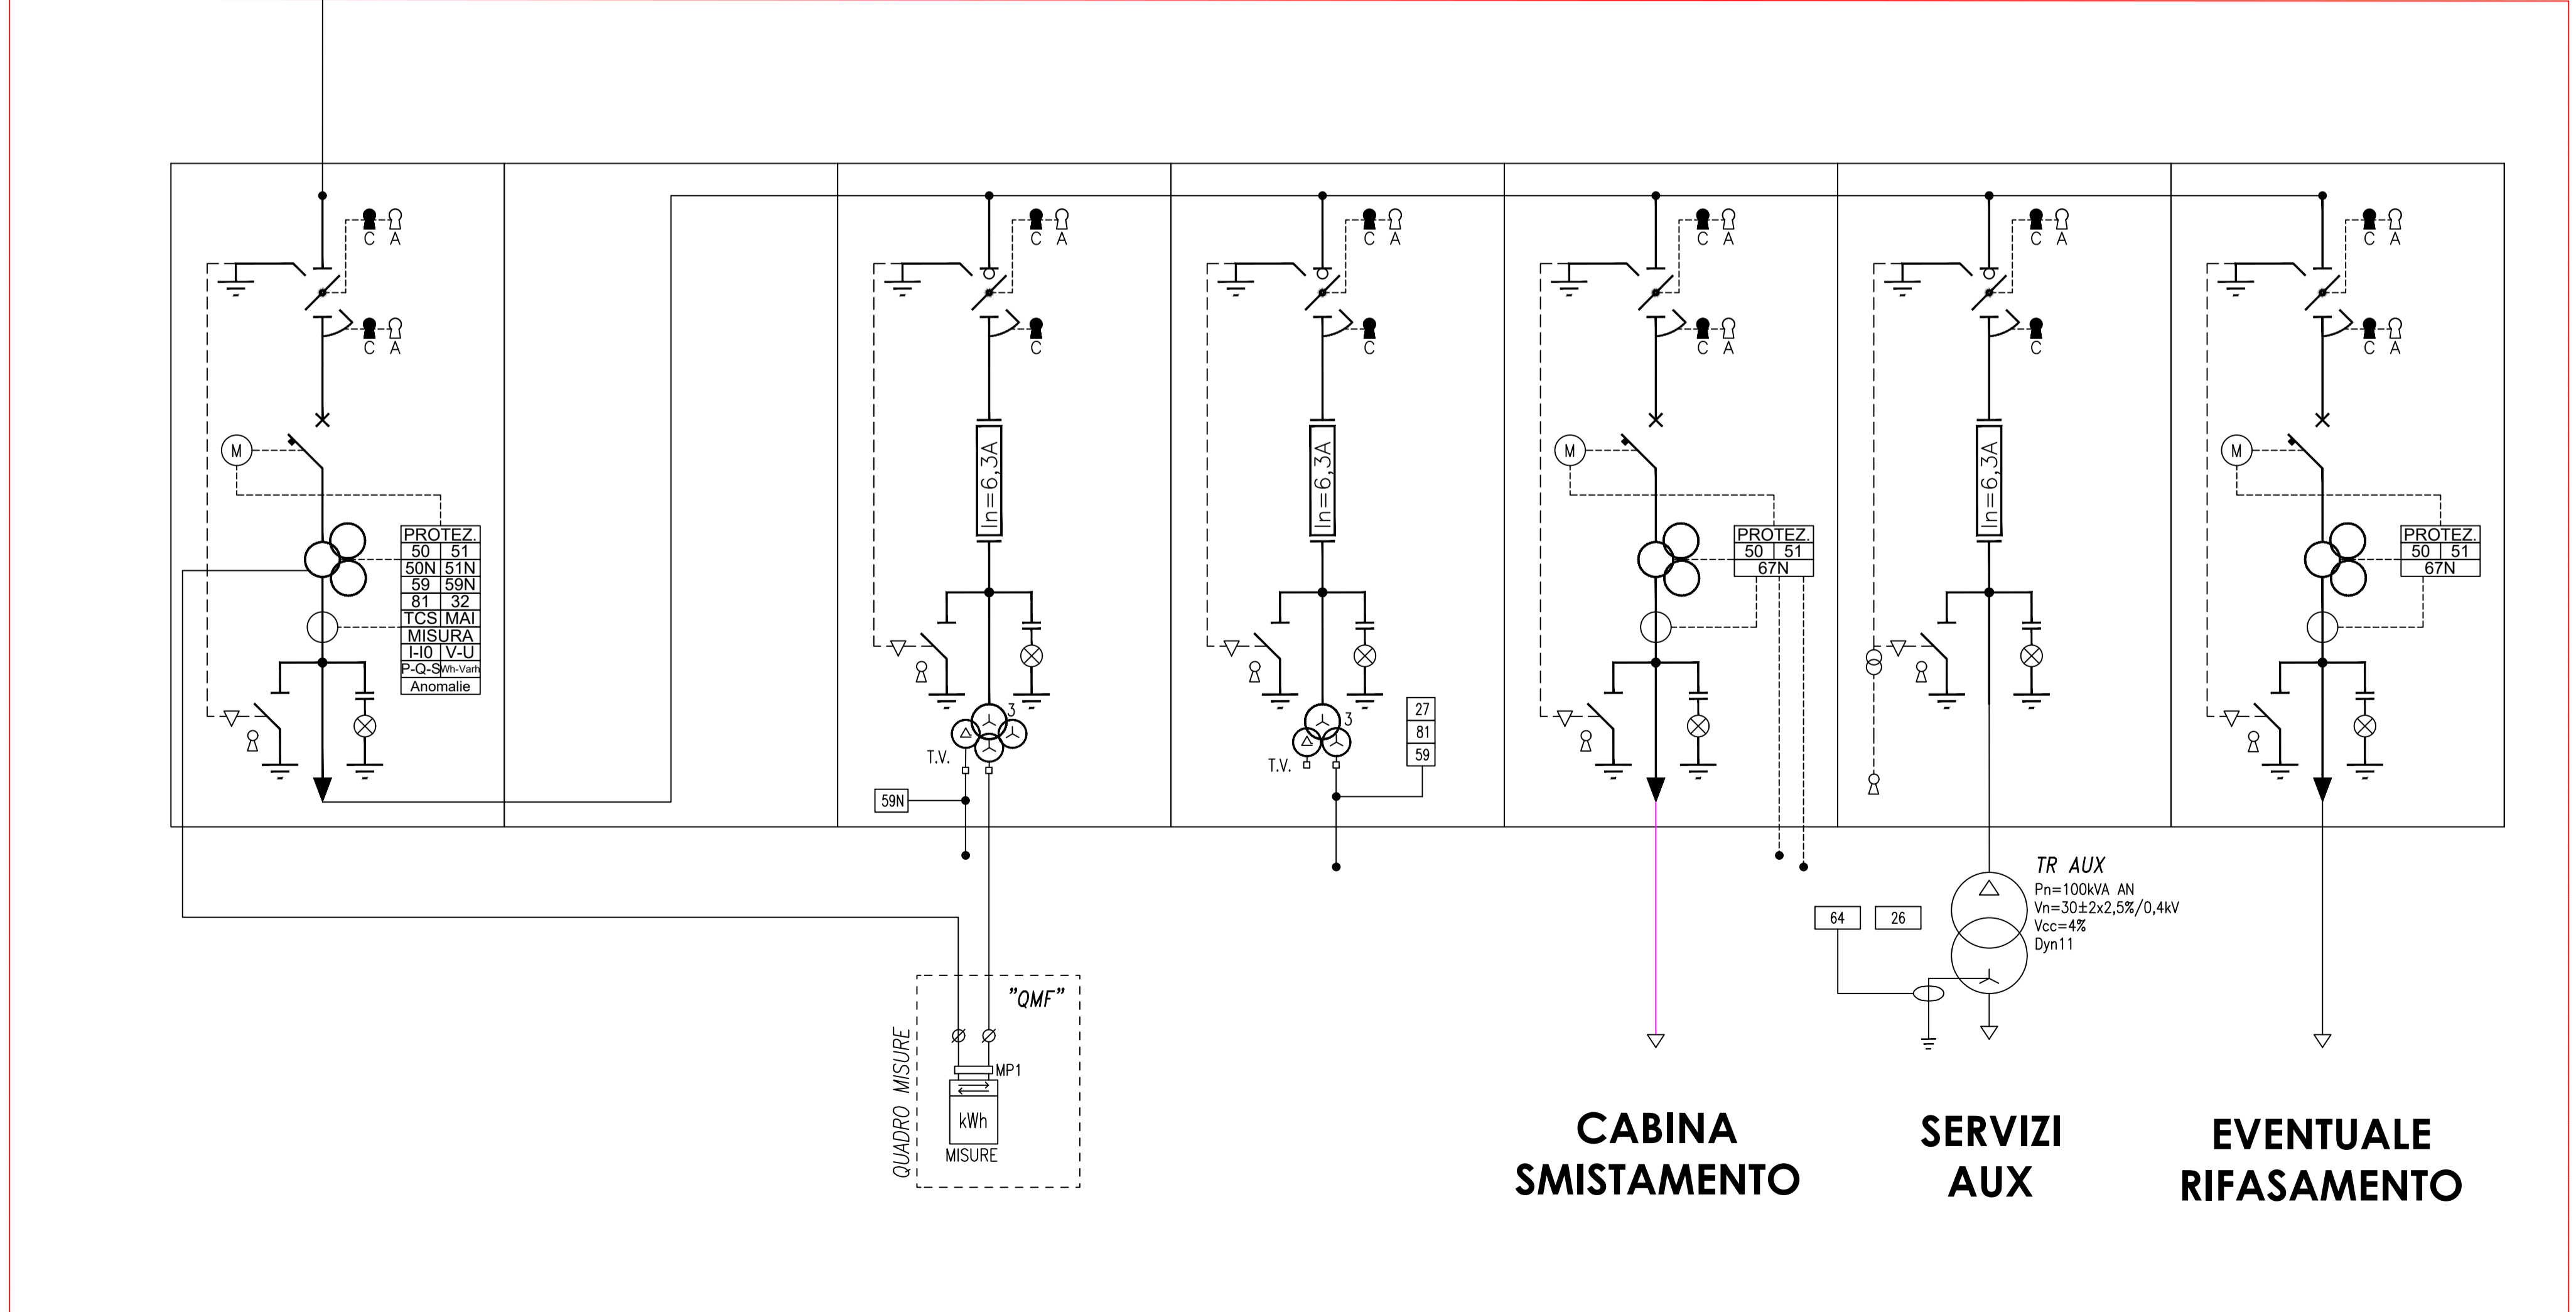

## COMUNE DI FOGGIA

- PROGETTO AGROFOTOVOLTAICO -  
 PROGETTO IMPIANTO DI PRODUZIONE ENERGIA  
 ELETTRICA DA FONTE RINNOVABILE DI TIPO  
 FOTOVOLTAICO INTEGRATO DA PROGETTO DI  
 RIQUALIFICAZIONE AGRICOLA

### PROGETTO DEFINITIVO

CLIENTE/CUSTOMER  
**Grupotec Solar Italia 7 S.r.l.**  
 Via Statuto, 10  
 Milano (MI)

PROGETTISTA  
**studioTECNICO**  
 ing. MarcoBALZANO  
 Via Monte Grappa, 67/a  
 70125 Bari (BA)  
 studiotechnico@ingbalzano.com  
 www.ingbalzano.com  
Ordine degli Ingegneri della Provincia di Bari  
 Professionista Anticendio Elenca n. 104/10/2010  
 Consulente Tecnico d'Ufficio (CTU)  
 Coordinatore della Sicurezza

Commissa/Work order  
**SV.615**  
 Data/Date  
**12/01/2022**

R04					
R03					
R02					
R01					
Revisione/Revision					
R00	12/01/2022	Prima Emissione	MM	MBG	MBG
REV	DATA	OGGETTO	DRAF.	CHECK.	ENDORS.
Oggetto/Subject					Tavola/Table
Schema Elettrico Unifilare - Distribuzione MT					<b>UF.2</b>
Note					
FOG08 - Pezza Quaranta					

Gli elaborati e tutte le informazioni contenute nel presente documento sono di proprietà esclusiva del progettista e non possono essere riprodotte, divulgate o comunque utilizzate senza la sua preventiva autorizzazione scritta. The Document and all technical information contained in this document is the exclusive property of Ing. Marco G. Balzano and may neither be used nor disclosed without its prior written consent. (art. 2575 c.c.)