
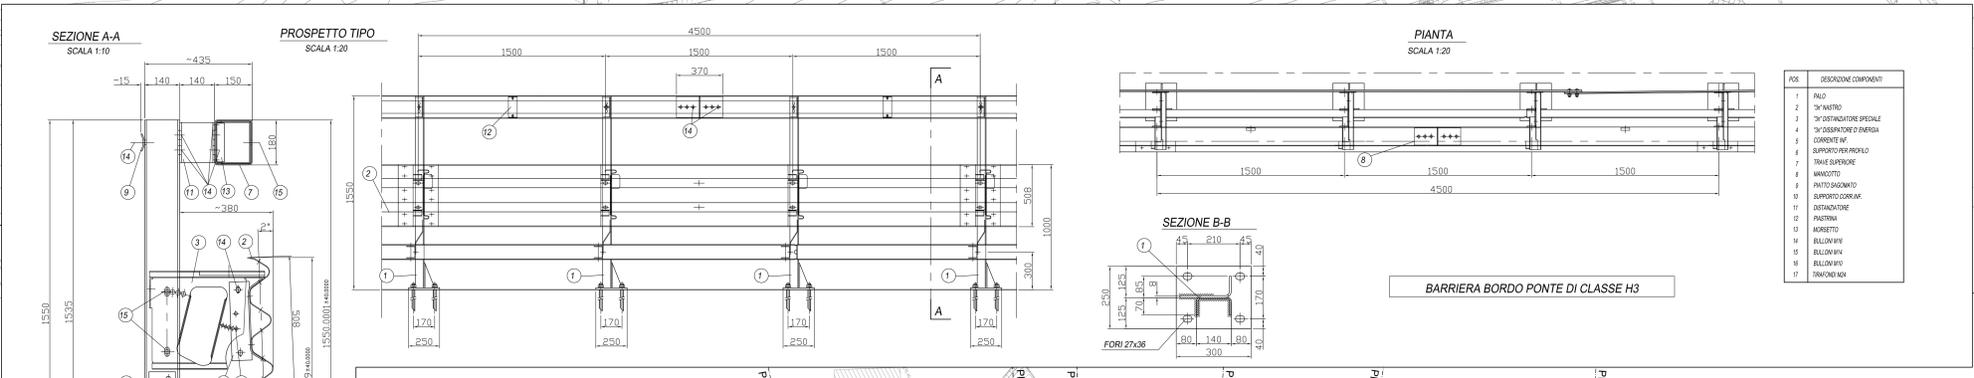


GAVI


SERRAVALLE SCRIVIA

SERRAVALLE SCRIVIA

SERRAVALLE SCRIVIA

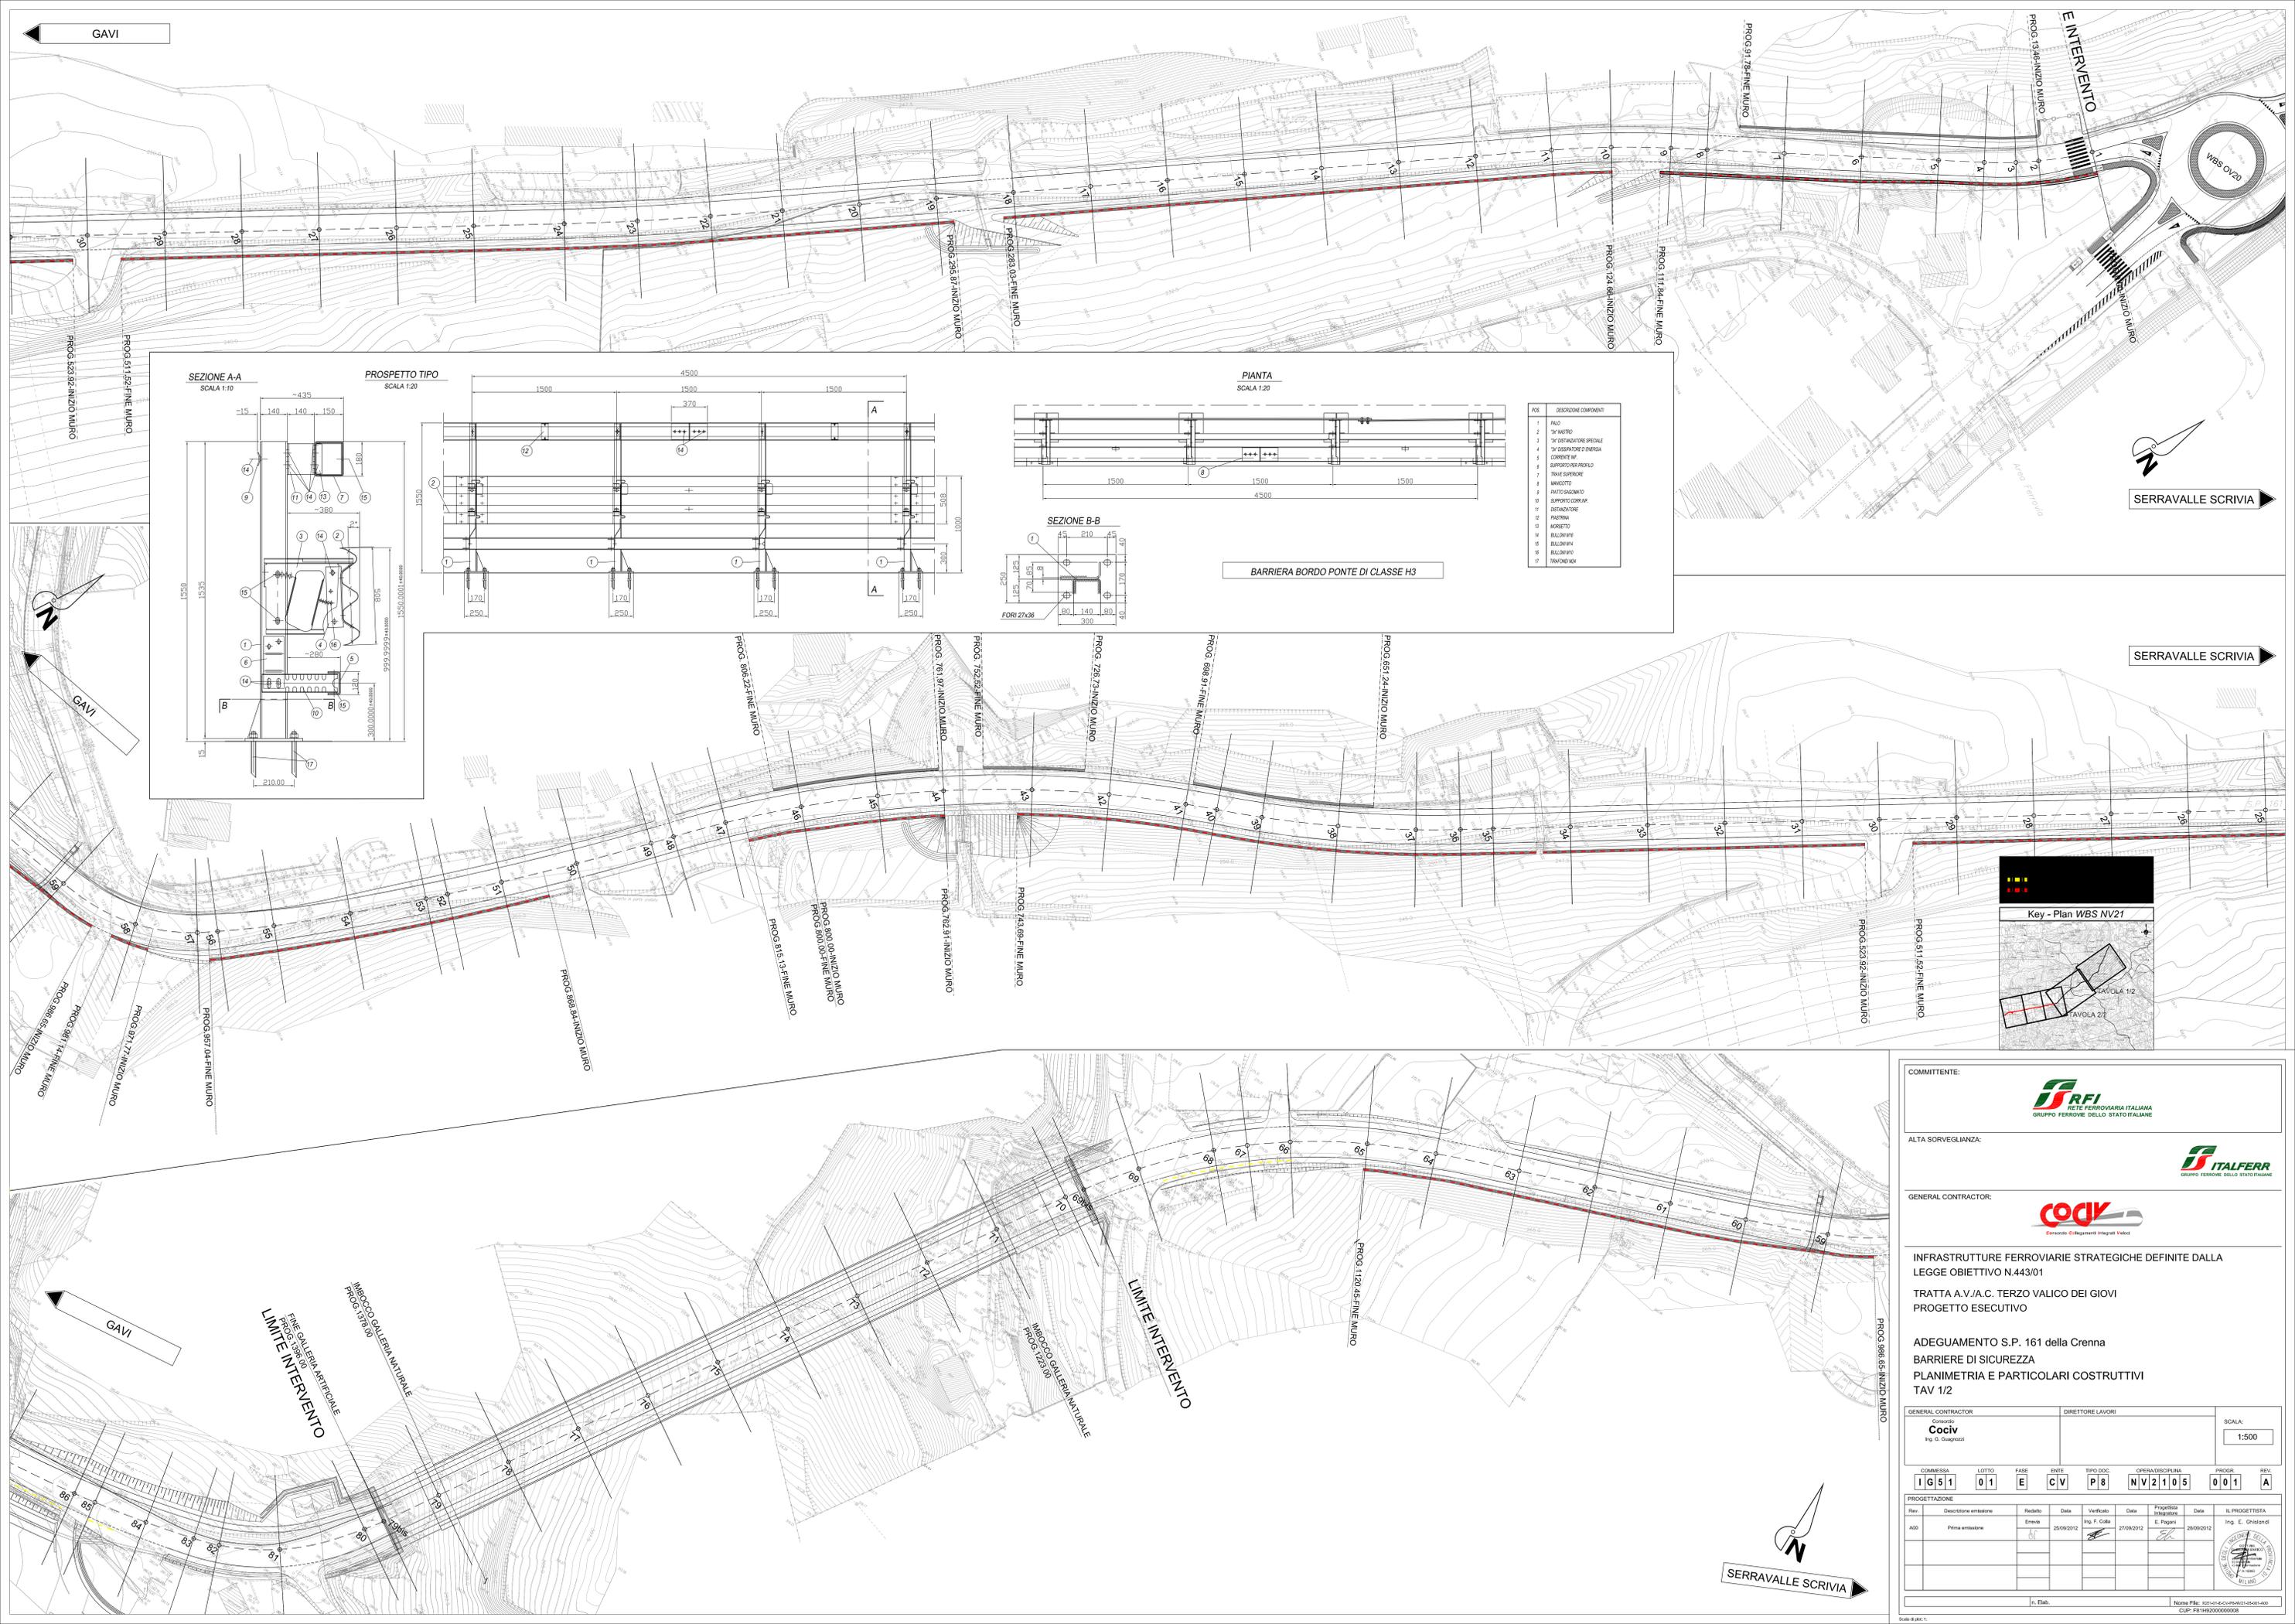

POS	DESCRIZIONE COMPONENTI
1	PAILO

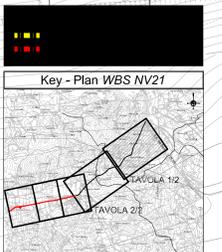

COMMITTENTE: **RFI**
 ALTA SORVEGLIANZA: **ITALFERR**
 GENERAL CONTRACTOR: **COCIV**
 INFRASTRUTTURE FERROVIARIE STRATEGICHE DEFINITE DALLA LEGGE OBIETTIVO N.443/01
 TRATTA A.V./A.C. TERZO VALICO DEI GIOVI
 PROGETTO ESECUTIVO
 ADEGUAMENTO S.P. 161 della Crenna
 BARRIERE DI SICUREZZA
 PLANIMETRIA E PARTICOLARI COSTRUTTIVI
 TAV 1/2

GENERAL CONTRACTOR: **Cociv**
 DIRETTORE LAVORI:
 SCALA: 1:500

COMMESSA	LOTTO	FASE	ENTE	TIPO DOC.	OPERAZIONE	PROG.	REV.
IG51	01	E	CV	P8	NV2105	001	A

Rev.	Descrizione emissione	Redatto	Data	Verificato	Data	Progettista	Data	IL PROGETTISTA
001	Prima emissione	Enrico	25/09/2012	Ing. F. Cobla	27/09/2012	E. Pagani	28/09/2012	Ing. E. Ghislandi

Nome File: 121101-ECU-PRO-121-05-01-001
 CUP: F51H0000000000