




LEGENDA CORPI ILLUMINANTI

- Plafone di illuminazione doppio braccio asimmetrico - Disano Metropolis 2x82,5 Watt
- Plafone di illuminazione braccio singolo - Disano Metropolis 82,5 Watt
- Corrugato interrato doppia camera DN90
- ☒ Pozzetto di derivazione carrabile con botola in ghisa C250
- ☒ Dispersore verticale di terra di lunghezza pari ad 1,5 mt

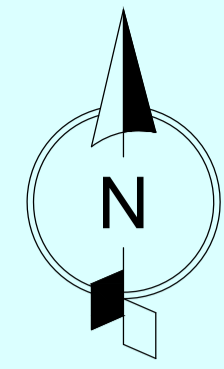

0m 5 10m 15 20 25m 50m
Scala 1:500

MARE TIRRENO

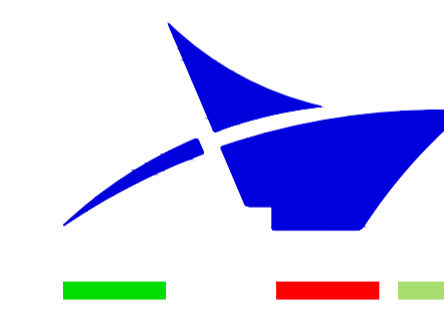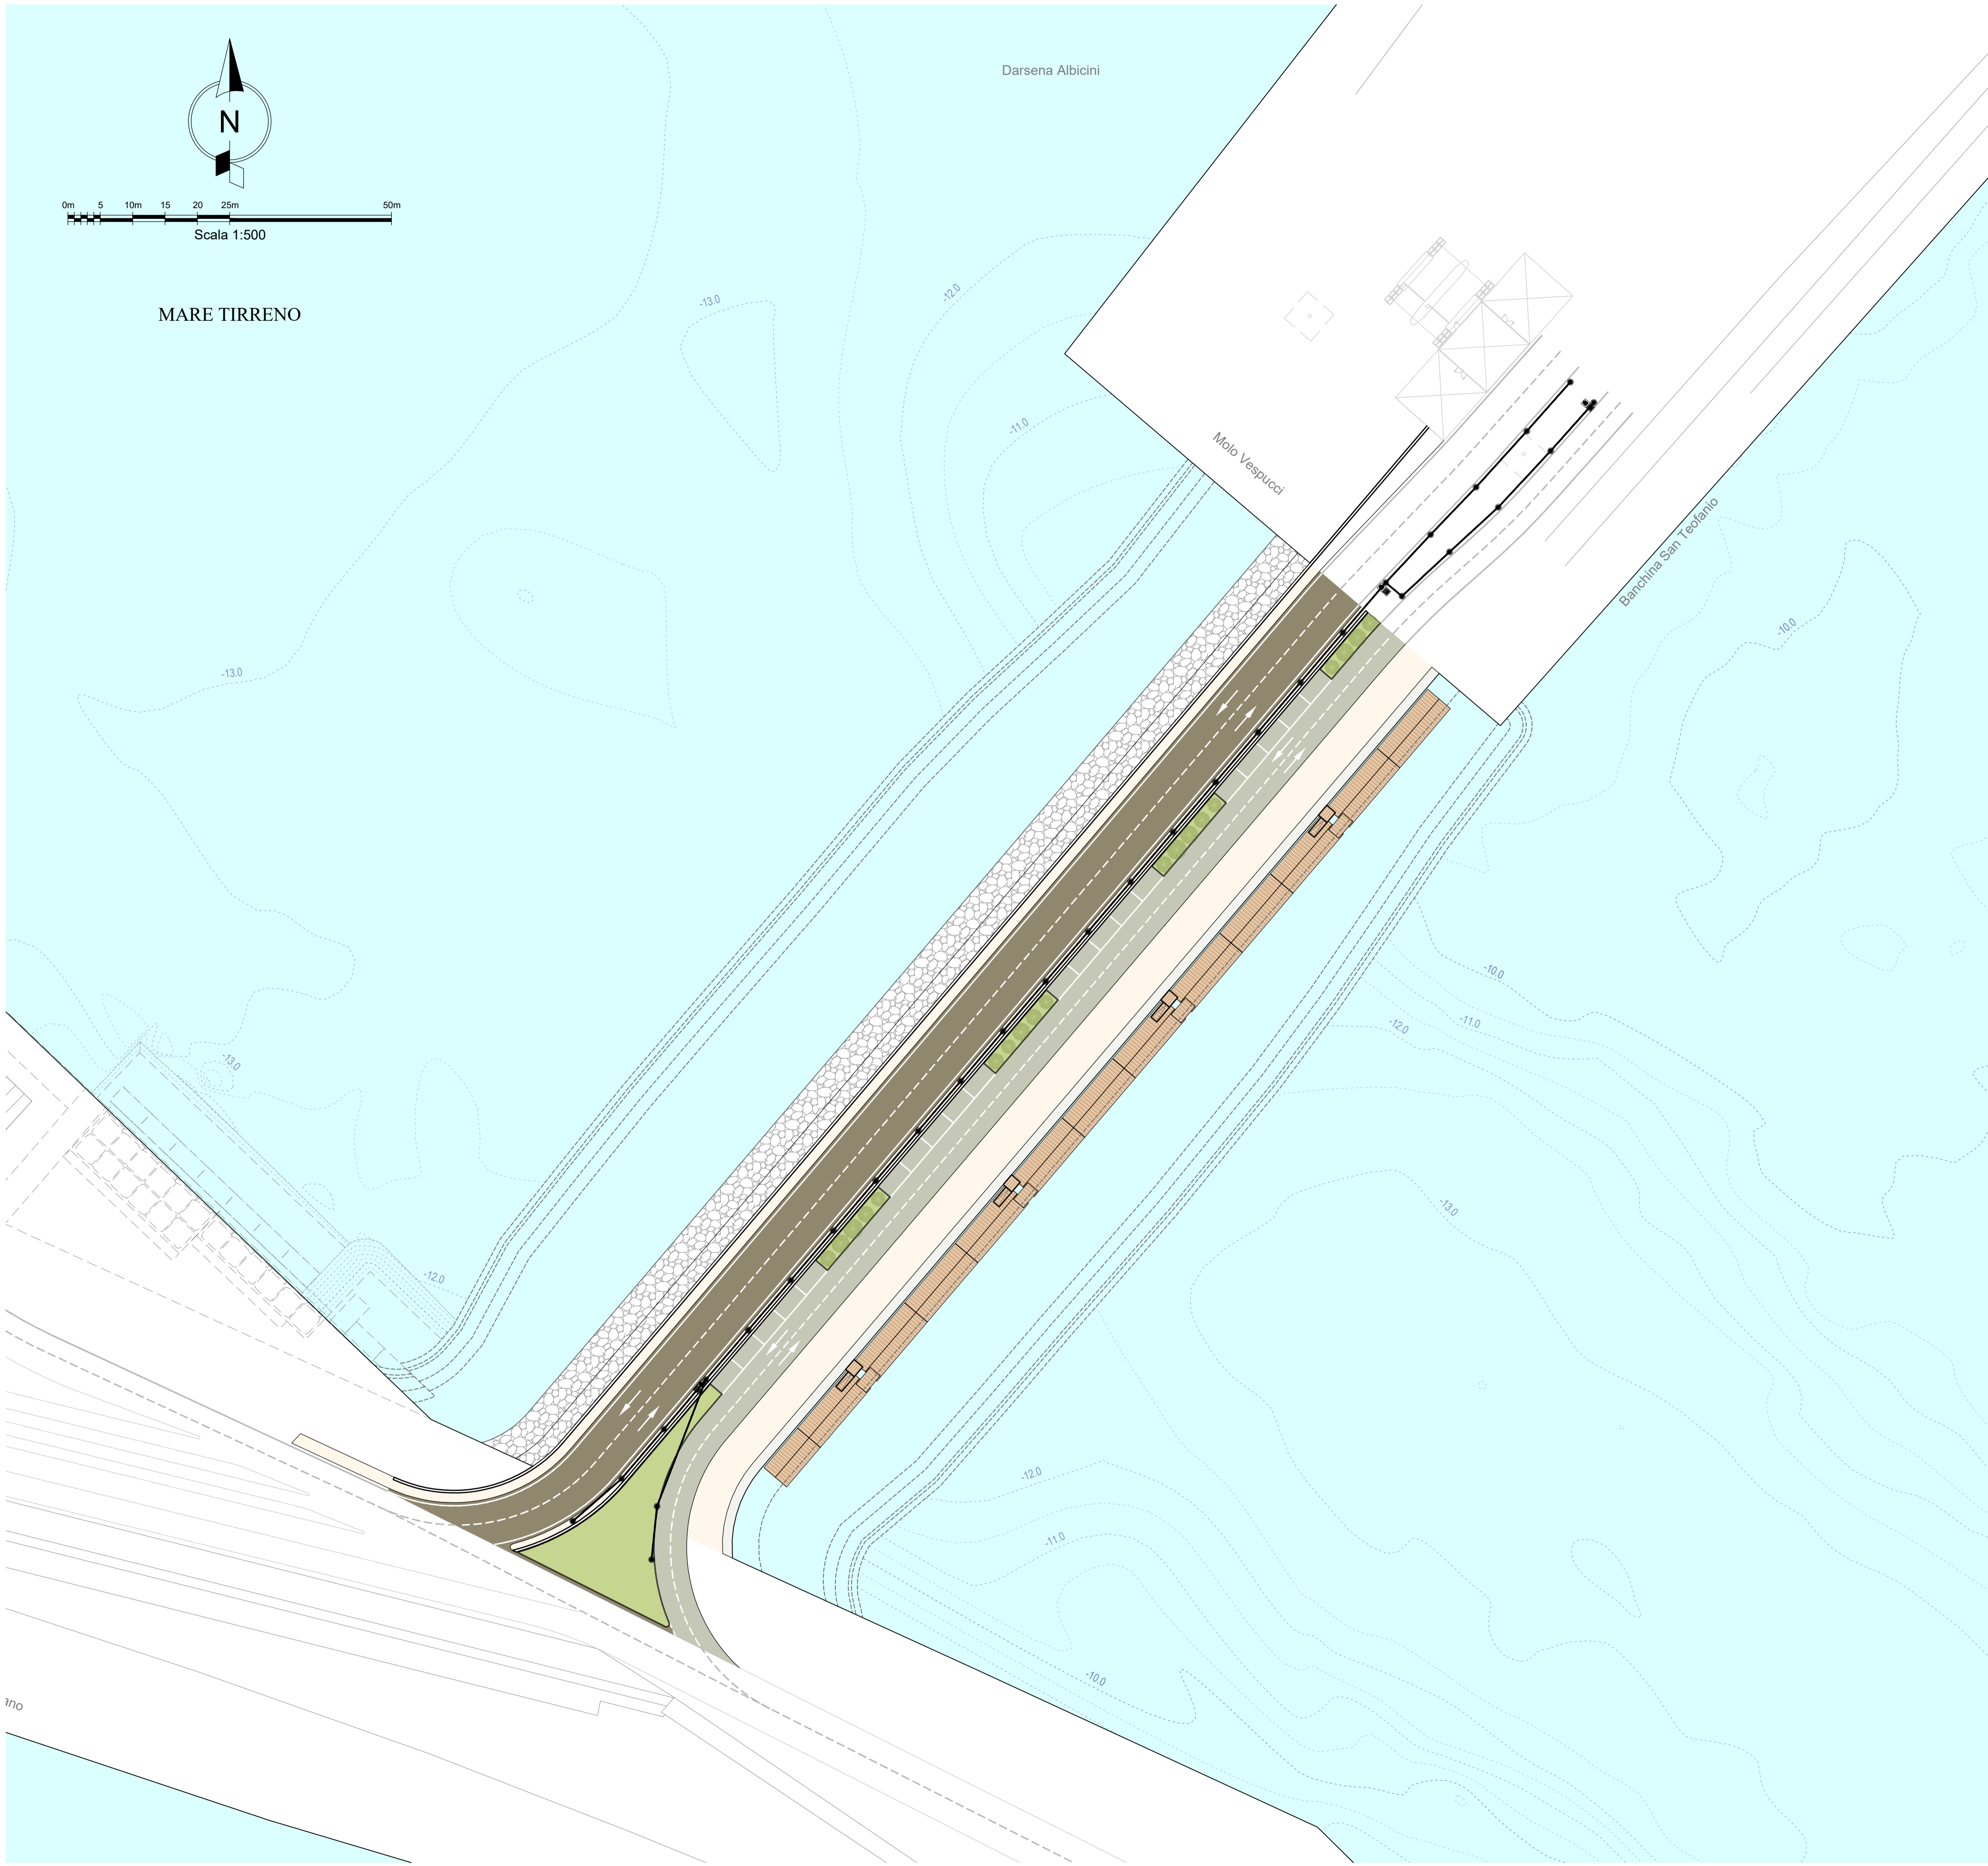

Autorità di Sistema Portuale
del Mar Tirreno Centro Settentrionale
PORTI DI ROMA E DEL LAZIO - CIVITAVECCHIA - FIUMICINO - GAETA

**OPERE STRATEGICHE
PER IL PORTO DI CIVITAVECCHIA
- 2° STRALCIO -
NUOVO ACCESSO AL BACINO STORICO -
COLLEGAMENTO TRA IL MOLO VESPUCCI
E L'ANTEMURALE COLOMBO**

PROGETTO DEFINITIVO

ELABORATI GRAFICI COLLEGAMENTO MOLO VESPUCCI - ANTEMURALE COLOMBO

Titolo elaborato
SCHEMA IMPIANTO DI ILLUMINAZIONE

Scala: 1:500 P R 2 D T 1 1 2 0 0 I M P

Committente:
Autorità Portuale di Civitavecchia, Fiumicino e Gaeta
IL PRESIDENTE:
Avv. Francesco Maria Di Majo
IL RESPONSABILE DEL PROCEDIMENTO
Dott. Ing. Maurizio Marini
IL COORDINATORE GENERALE
Dott. Ing. Giuseppe Solinas

Progetto A.T.I.:
MODIMAR S.r.l. (Capogruppo)
V.A.M.S. Ingegneria S.r.l.
SEACON S.r.l.

Data	Rev.	DESCRIZIONE	Redatto:	Verificato:	Approvato:
12/12/2022	0	PRIMA EMISSIONE	R. ANDREI	A. NUNZIATI	N. SARACA