



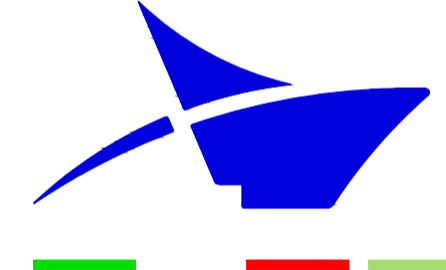

PIANTA CHIAVE

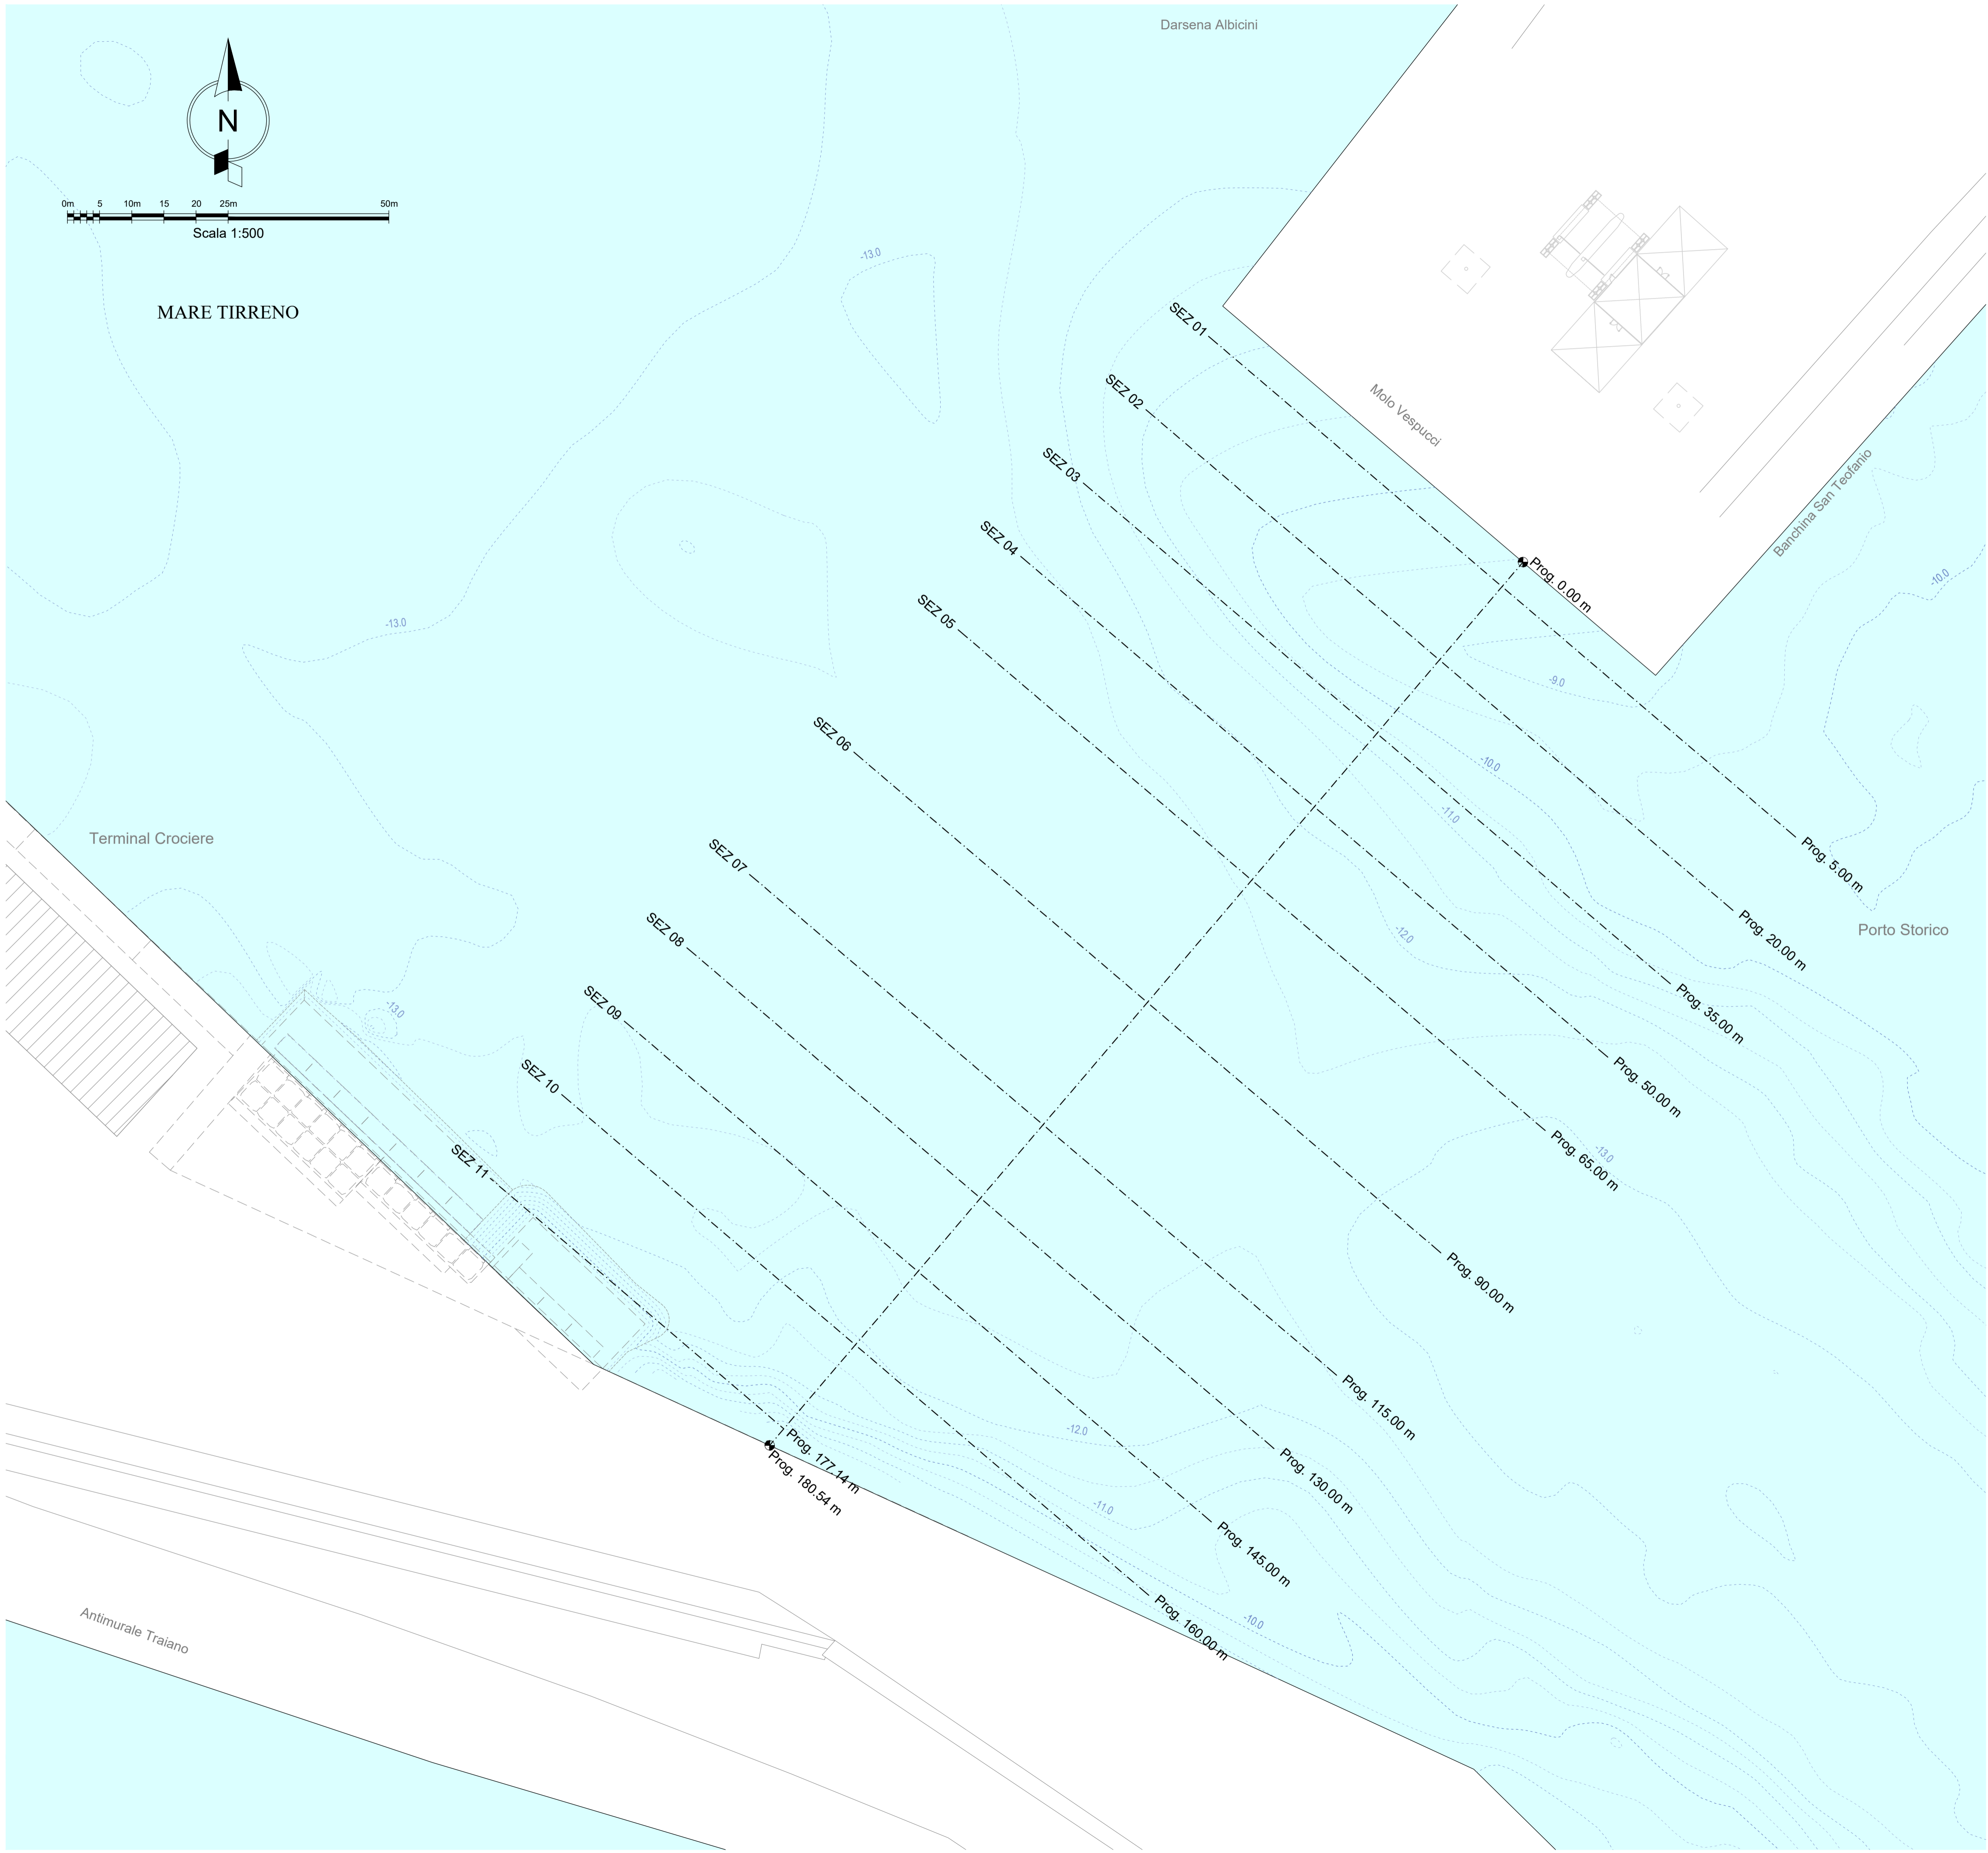

Autorità di Sistema Portuale  
del Mar Tirreno Centro Settentrionale

PORTI DI ROMA E DEL LAZIO - CIVITAVECCHIA - FIUMICINO - GAETA

**OPERE STRATEGICHE  
PER IL PORTO DI CIVITAVECCHIA  
- 2° STRALCIO -  
NUOVO ACCESSO AL BACINO STORICO -  
COLLEGAMENTO TRA IL MOLO VESPUCCI  
E L'ANTEMURALE COLOMBO**

**PROGETTO DEFINITIVO**

ELABORATI GRAFICI COLLEGAMENTO MOLO VESPUCCI - ANTEMURALE COLOMBO

Titolo elaborato  
**PLANIMETRIA SEZIONI DI COMPUTO  
SU STATO ATTUALE**

Scala: 1:500 P R 2 D T 1 2 0 0 0 P L A

Committente: Autorità Portuale di Civitavecchia, Fiumicino e Gaeta IL PRESIDENTE: Avv. Francesco Maria Di Majo IL RESPONSABILE DEL PROCEDIMENTO Dott. Ing. Maurizio Marini IL COORDINATORE GENERALE Dott. Ing. Giuseppe Solinas	Progetto A.T.I.: MODIMAR S.r.l. ( Capogruppo ) V.A.M.S. Ingegneria S.r.l. SEACON S.r.l.
--	--

Data	Rev.	DESCRIZIONE	Redatto:	Verificato:	Approvato:
12/12/2022	0	PRIMA EMISSIONE	R. ANDREI	A. NUNZIATI	N. SARACA