LEGENDA

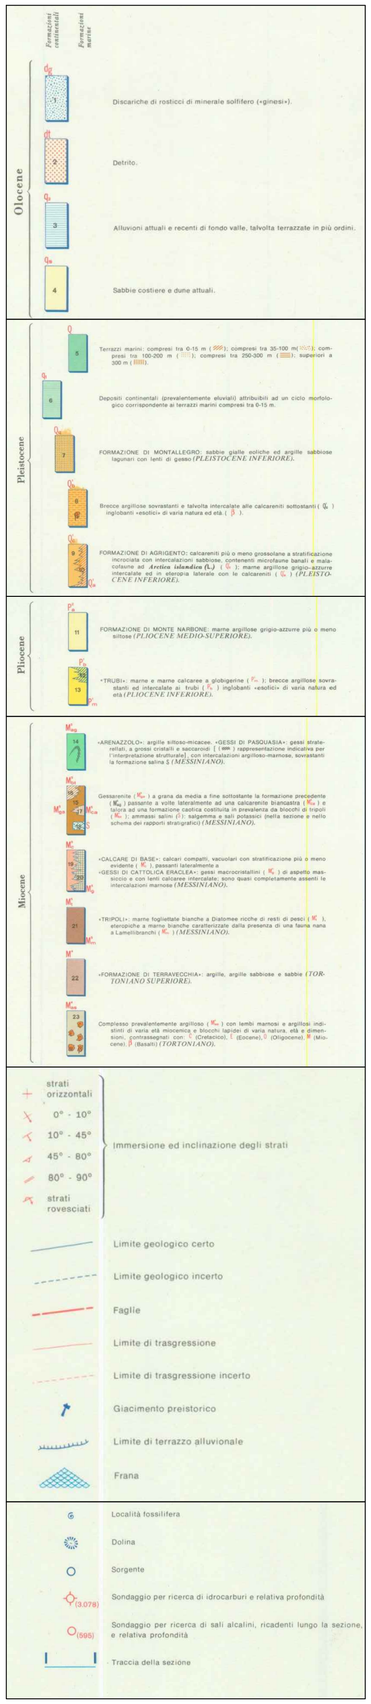

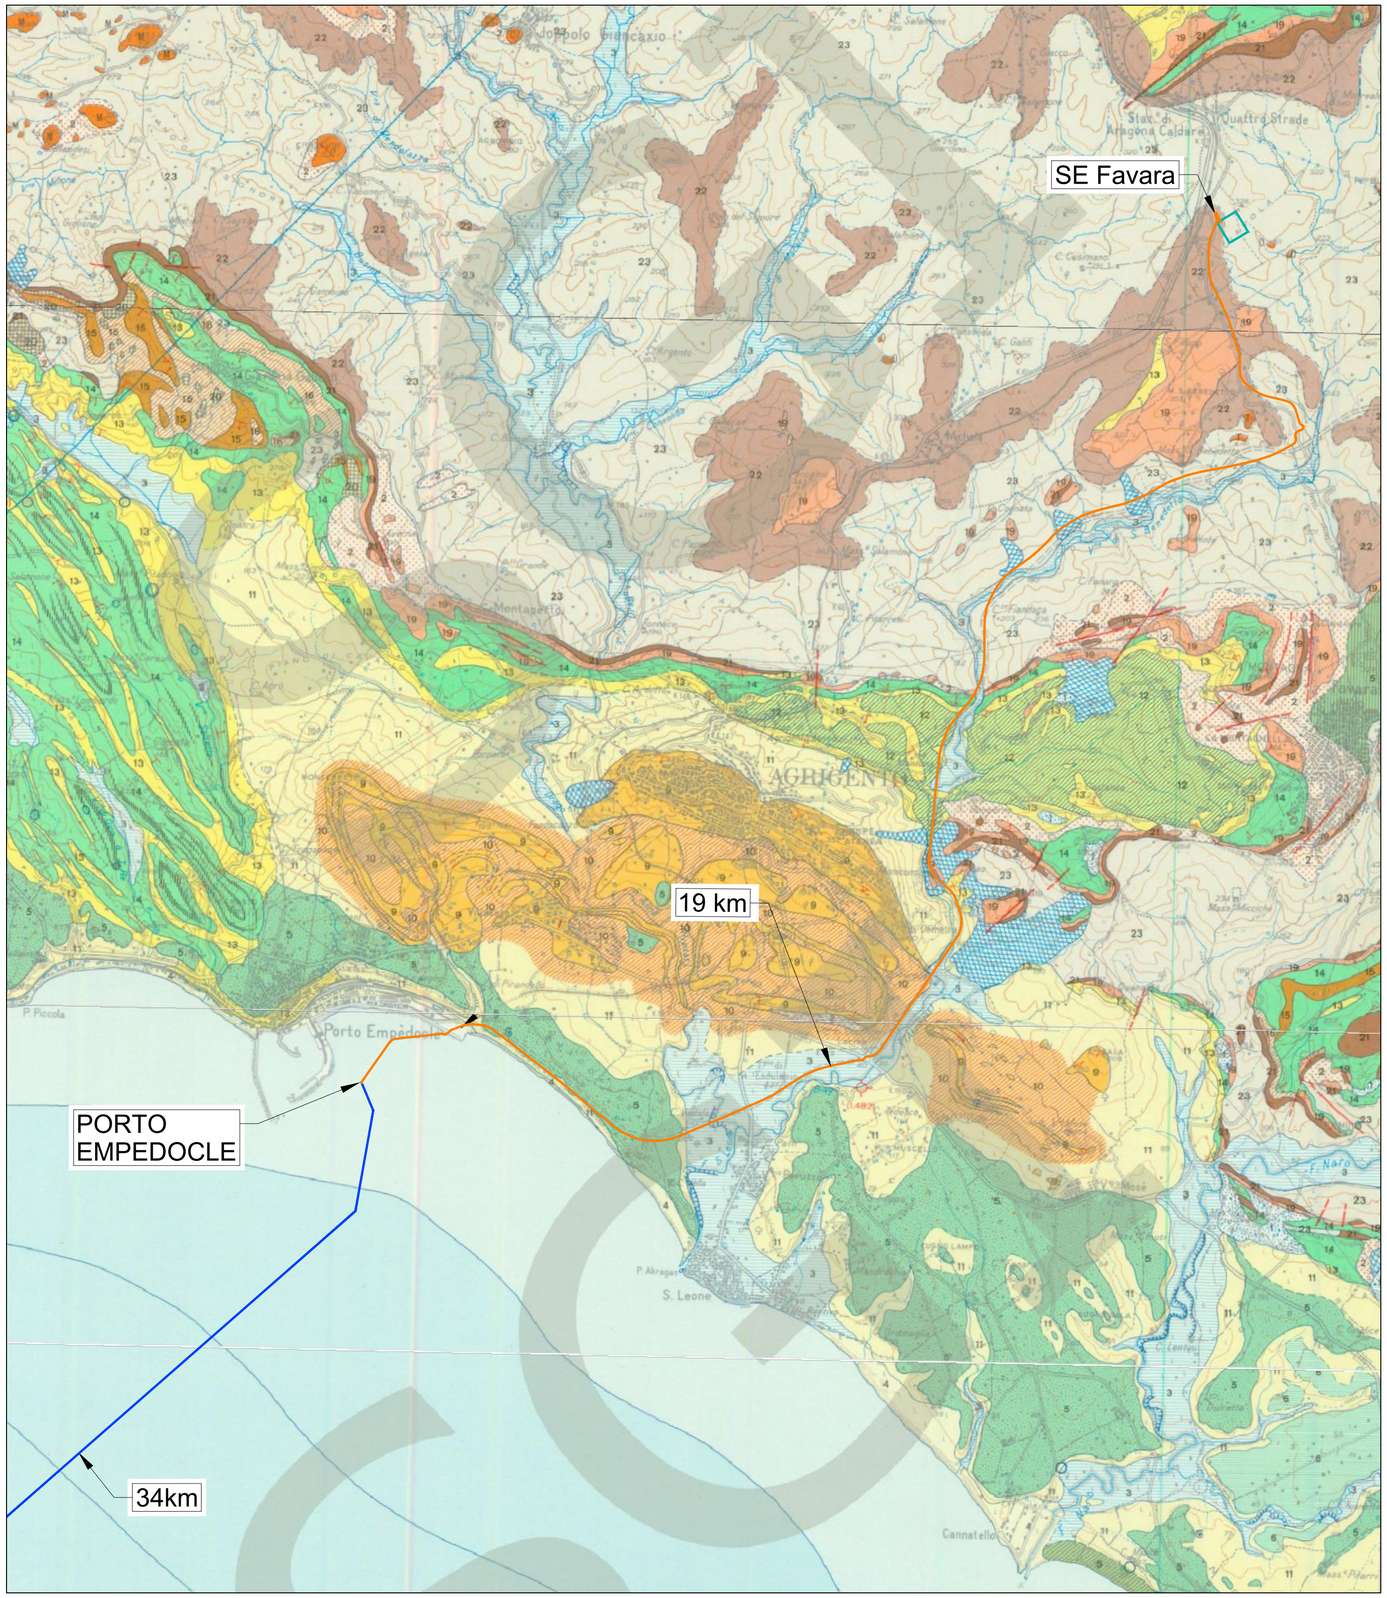

LEGENDA

CAVIDOTTO SUBACQUEO HVDC 500 kV (L=34km)

CAVIDOTTO TERRESTRE HVDC 500 kV (L=19km)

FOGLIO 636 AGRIGENTO, EDITA ANNO 1971

SCALA 1:50 000

0 1 2 3 4 5 6 7 Km

UNIONE EUROPEA

REPUBBLICA ITALIANA

REGIONE SICILIA

OPERA:

PROGETTO DI UNA CENTRALE EOLICA OFFSHORE GALLEGGIANTE NEL CANALE DI SICILIA DENOMINATA "SICILY SOUTH" E DELLE RELATIVE OPERE DI CONNESSIONE ALLA RETE ELETTRICA NAZIONALE

STUDIO PRELIMINARE AMBIENTALE

Art. 21, D.Lgs. n. 152/2006 - DEFINIZIONE DEI CONTENUTI SIA (SCOPING)

COMMITTENTE:

AVENHEXICON S.r.l.
Viale Luigi Majno, 5
20122 - Milano
C.F. e P.Iva 12219810962

Firmato digitalmente da: ALBERTO DALLA ROSA
Limitazioni d'uso: Explicit Text: Certificate issued through Sistema Pubblico di Identità Digitale (SPID) digital identity, not usable to require other SPID digital identity
Data: 05/03/2023 13:12:43

PROGETTISTA:

MPOWER S.r.l.
Dott. Ing. Edoardo Boscarino
(Coordinatore Project Team)
Via Niccolò Machiavelli, 2 - 95030 - Sant'Agata Li Battati (CT)
C.F. e P.Iva 04265440877

DOTT. ING. BOSCARINO EDOARDO Sez. A. Settori: a) civile ed ambientale b) industriale n° A 27000

PROJECT TEAM:

Dott. Arch. Attilio Massarelli (Staff di Coordinamento e Rendering)
Dott. Ing. Giovanni Battaglia (Staff di Coordinamento)
Dott. Geol. Alessandro Treffiletti (GIS)
Dott. Geol. Damiano Gravina (GIS)
Dott. Geol. Marco Gagliano (GIS)
Dott. Geol. Stefania Maria Nitopi (GIS)
Dott. Geol. Salvatore Bannò (Geologia)
Dott. Geol. Stefania Serra (Aspetti Naturalistici ed Ambientali)
Dott. Ing. Elio Occhino (Acustica Ambientale)
Dott. Ing. Muhammad Saqib (Aspetti strutturali e geotecnici)
Dott. Ing. Alessandro Cali (Aspetti aeronautici)
Geom. Antonio Fleri (Aspetti demaniali)
Dott. Rosario Pignatello - IBLARCHÈ s.r.l.s. (Aspetti Archeologici)
Dott. Ing. Giancarlo Guenzi - ENERGOCONSULT s.r.l. (Impianti elettrici)
Dott. Ing. Gianni Barletta (Impianti elettrici)

OGGETTO:

SCOPING PRELIMINARE AMBIENTALE

UBICAZIONE CAVIDOTTO TERRESTRE E SOTTOSTAZIONE ELETTRICA DI CONSEGNA SU CARTA GEOLOGICA

REV.	DATA	OGGETTO DELLA REVISIONE	ELABORAZIONE	VERIFICA	APPROVAZIONE
01	**20-02-2023**	**MODIFICHE PER CONNESSIONE RTN**	**SB**	**AM**	**EB**
00	20-10-2022	EMISSIONE PER SCOPING PRELIMINARE	SB	AM	EB

SCALA: 1:50.000

FORMATO: A1

CODICE DOCUMENTO: SS | SCOP | D.056 | 01
COMMESSA | FASE | TAVOLA | REV.

CODICE ELABORATO: D.056.01

E' vietata la riproduzione del presente documento, anche parziale, con qualsiasi mezzo, senza l'autorizzazione di MPOWER S.r.l.