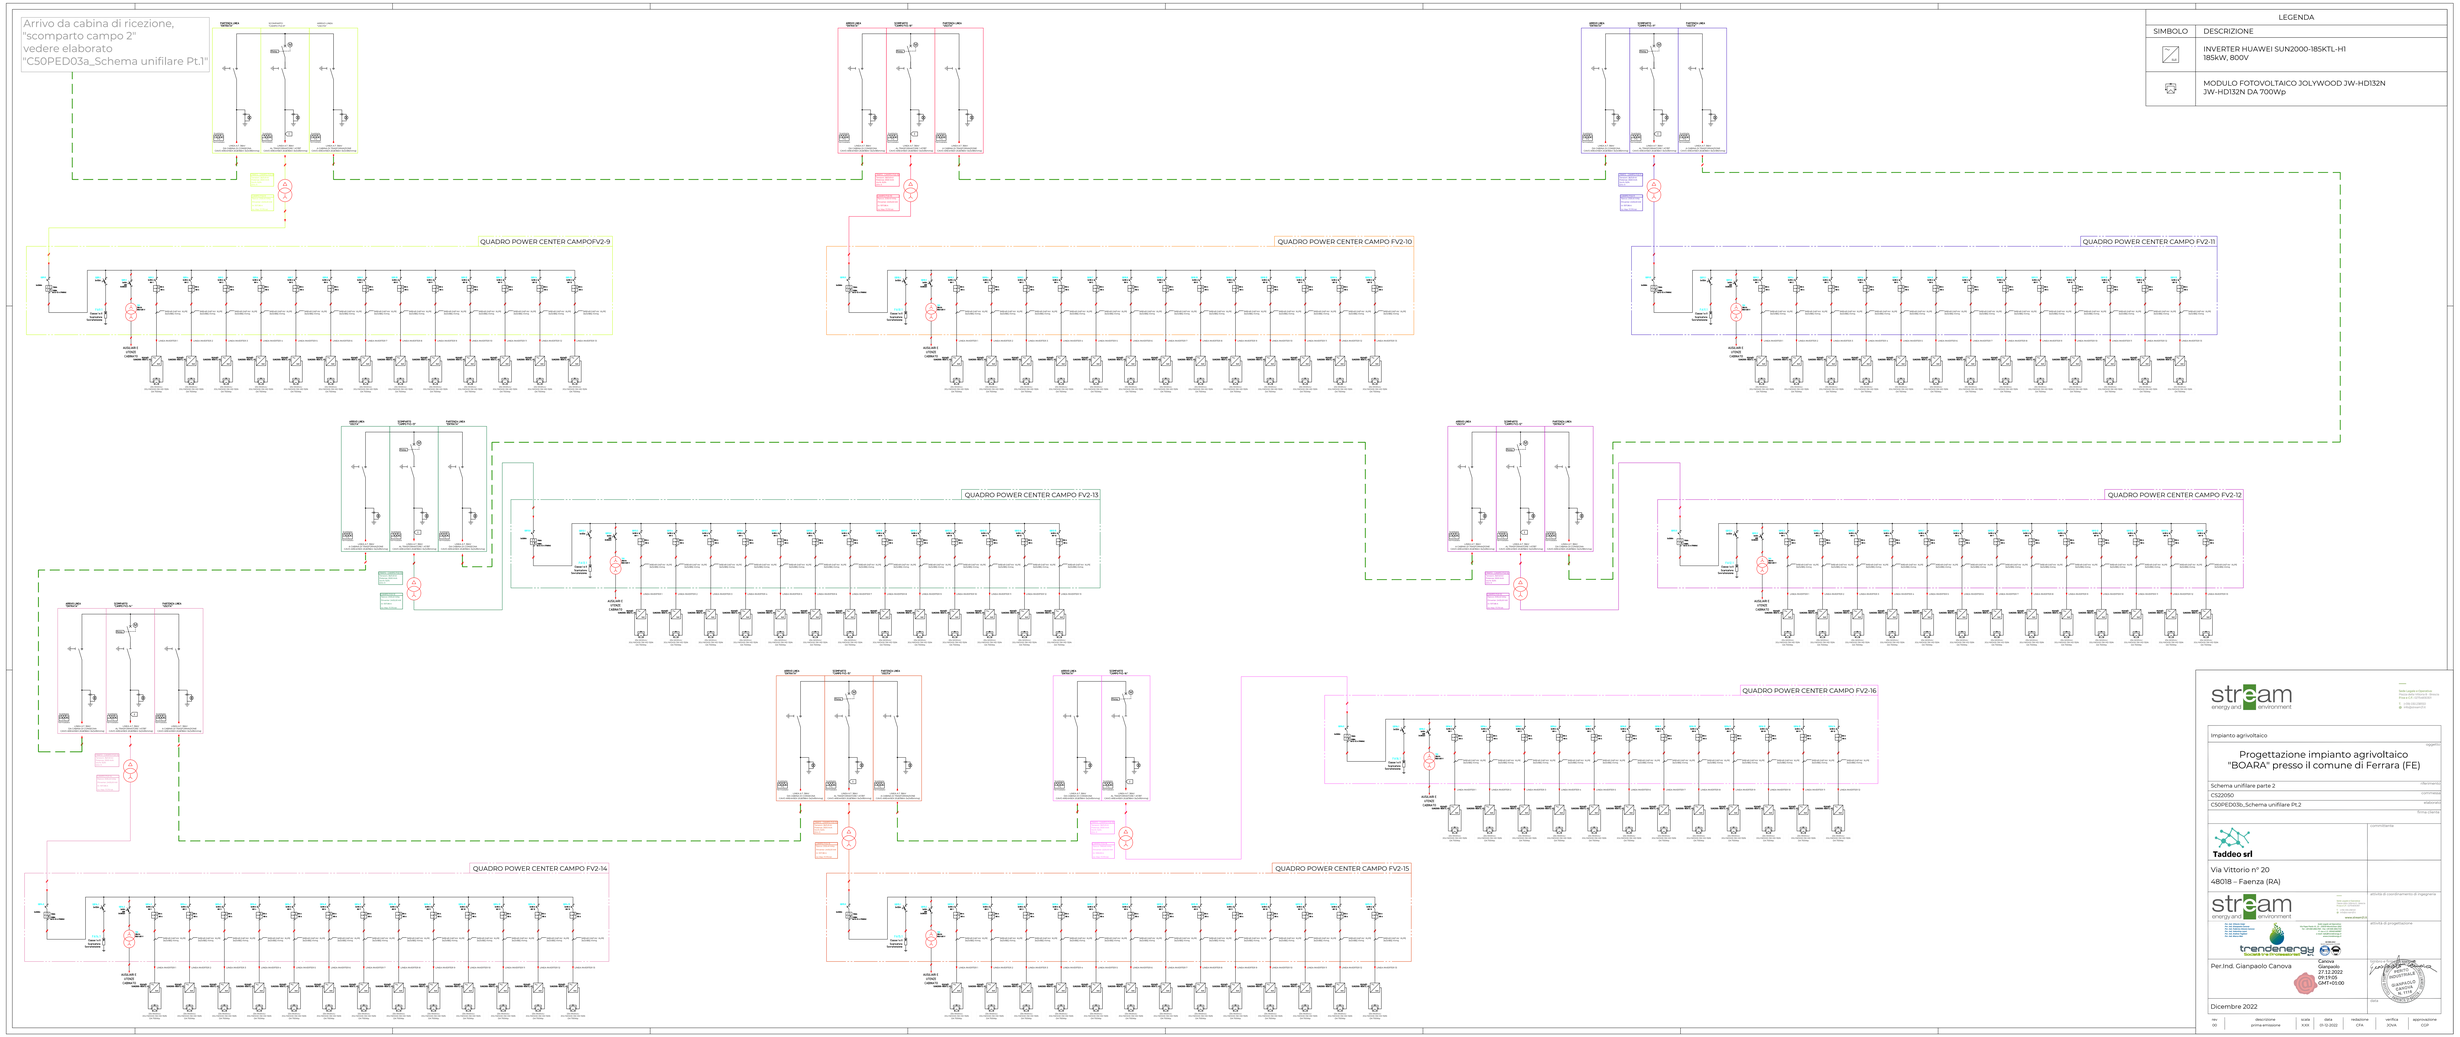

LEGENDA	
SIMBOLO	DESCRIZIONE
	INVERTER HUAWEI SUN2000-185KTL-H1 185kW, 800V
	MODULO FOTOVOLTAICO JOLYWOOD JW-HD132N JW-HD132N DA 700Wp

stream energy and environment

Sede Legale e Operativa
Via Giovanni Battista Morgagni, 40 - 00161 Roma (RM)
Tel. +39 0645425967
info@streamenv.it
www.streamenv.it

Impianto agrivoltaico

Progettazione impianto agrivoltaico "BOARA" presso il comune di Ferrara (FE)

Schema unifilare parte 2

CS22050

CS0PED03b_Schema unifilare Pt.2

Tadeo srl

Via Vittorio n° 20
48018 – Faenza (RA)

stream energy and environment
Via Giovanni Battista Morgagni, 40 - 00161 Roma (RM)
Tel. +39 0645425967
info@streamenv.it
www.streamenv.it
P.I. 16.194.141.001
C.F. 97.845.160.584
REA: RM-1690251
Capitale Sociale: 10.000,00 i.v.
Iscrizione al Registro Imprese di Roma n. 97845160584
Iscrizione al REA n. 1690251
Partita IVA n. 16194141001
Capitale Sociale 10.000,00 i.v.

trendenergy
Trend E.R.T. Engineering Group

Per.Ind. Gianpaolo Canova

Data e luogo
Cesena
27.12.2022
09:19:05
GMT+01:00

ORDINE DEGLI INGEGNERI DELLA PROVINCIA DI FORLÌ-CESENA
INGEGNERE GIANPAOLO CANOVA
N. 1119

Dicembre 2022

rev	descrizione	scala	data	redazione	verifica	approvazione
00	prima emissione	XXX	01-12-2022	CFA	JOVA	CGP