



Arrivo da cabina di ricezione,  
"scomparto campo 4"  
vedere elaborato  
"C50PED03a\_Schema unifilare Pt.1"

LEGENDA	
SIMBOLO	DESCRIZIONE
	INVERTER HUAWEI SUN2000-185KTL-H1 185kW, 800V
	MODULO FOTOVOLTAICO JOLYWOOD JW-HD132N JW-HD132N DA 700Wp

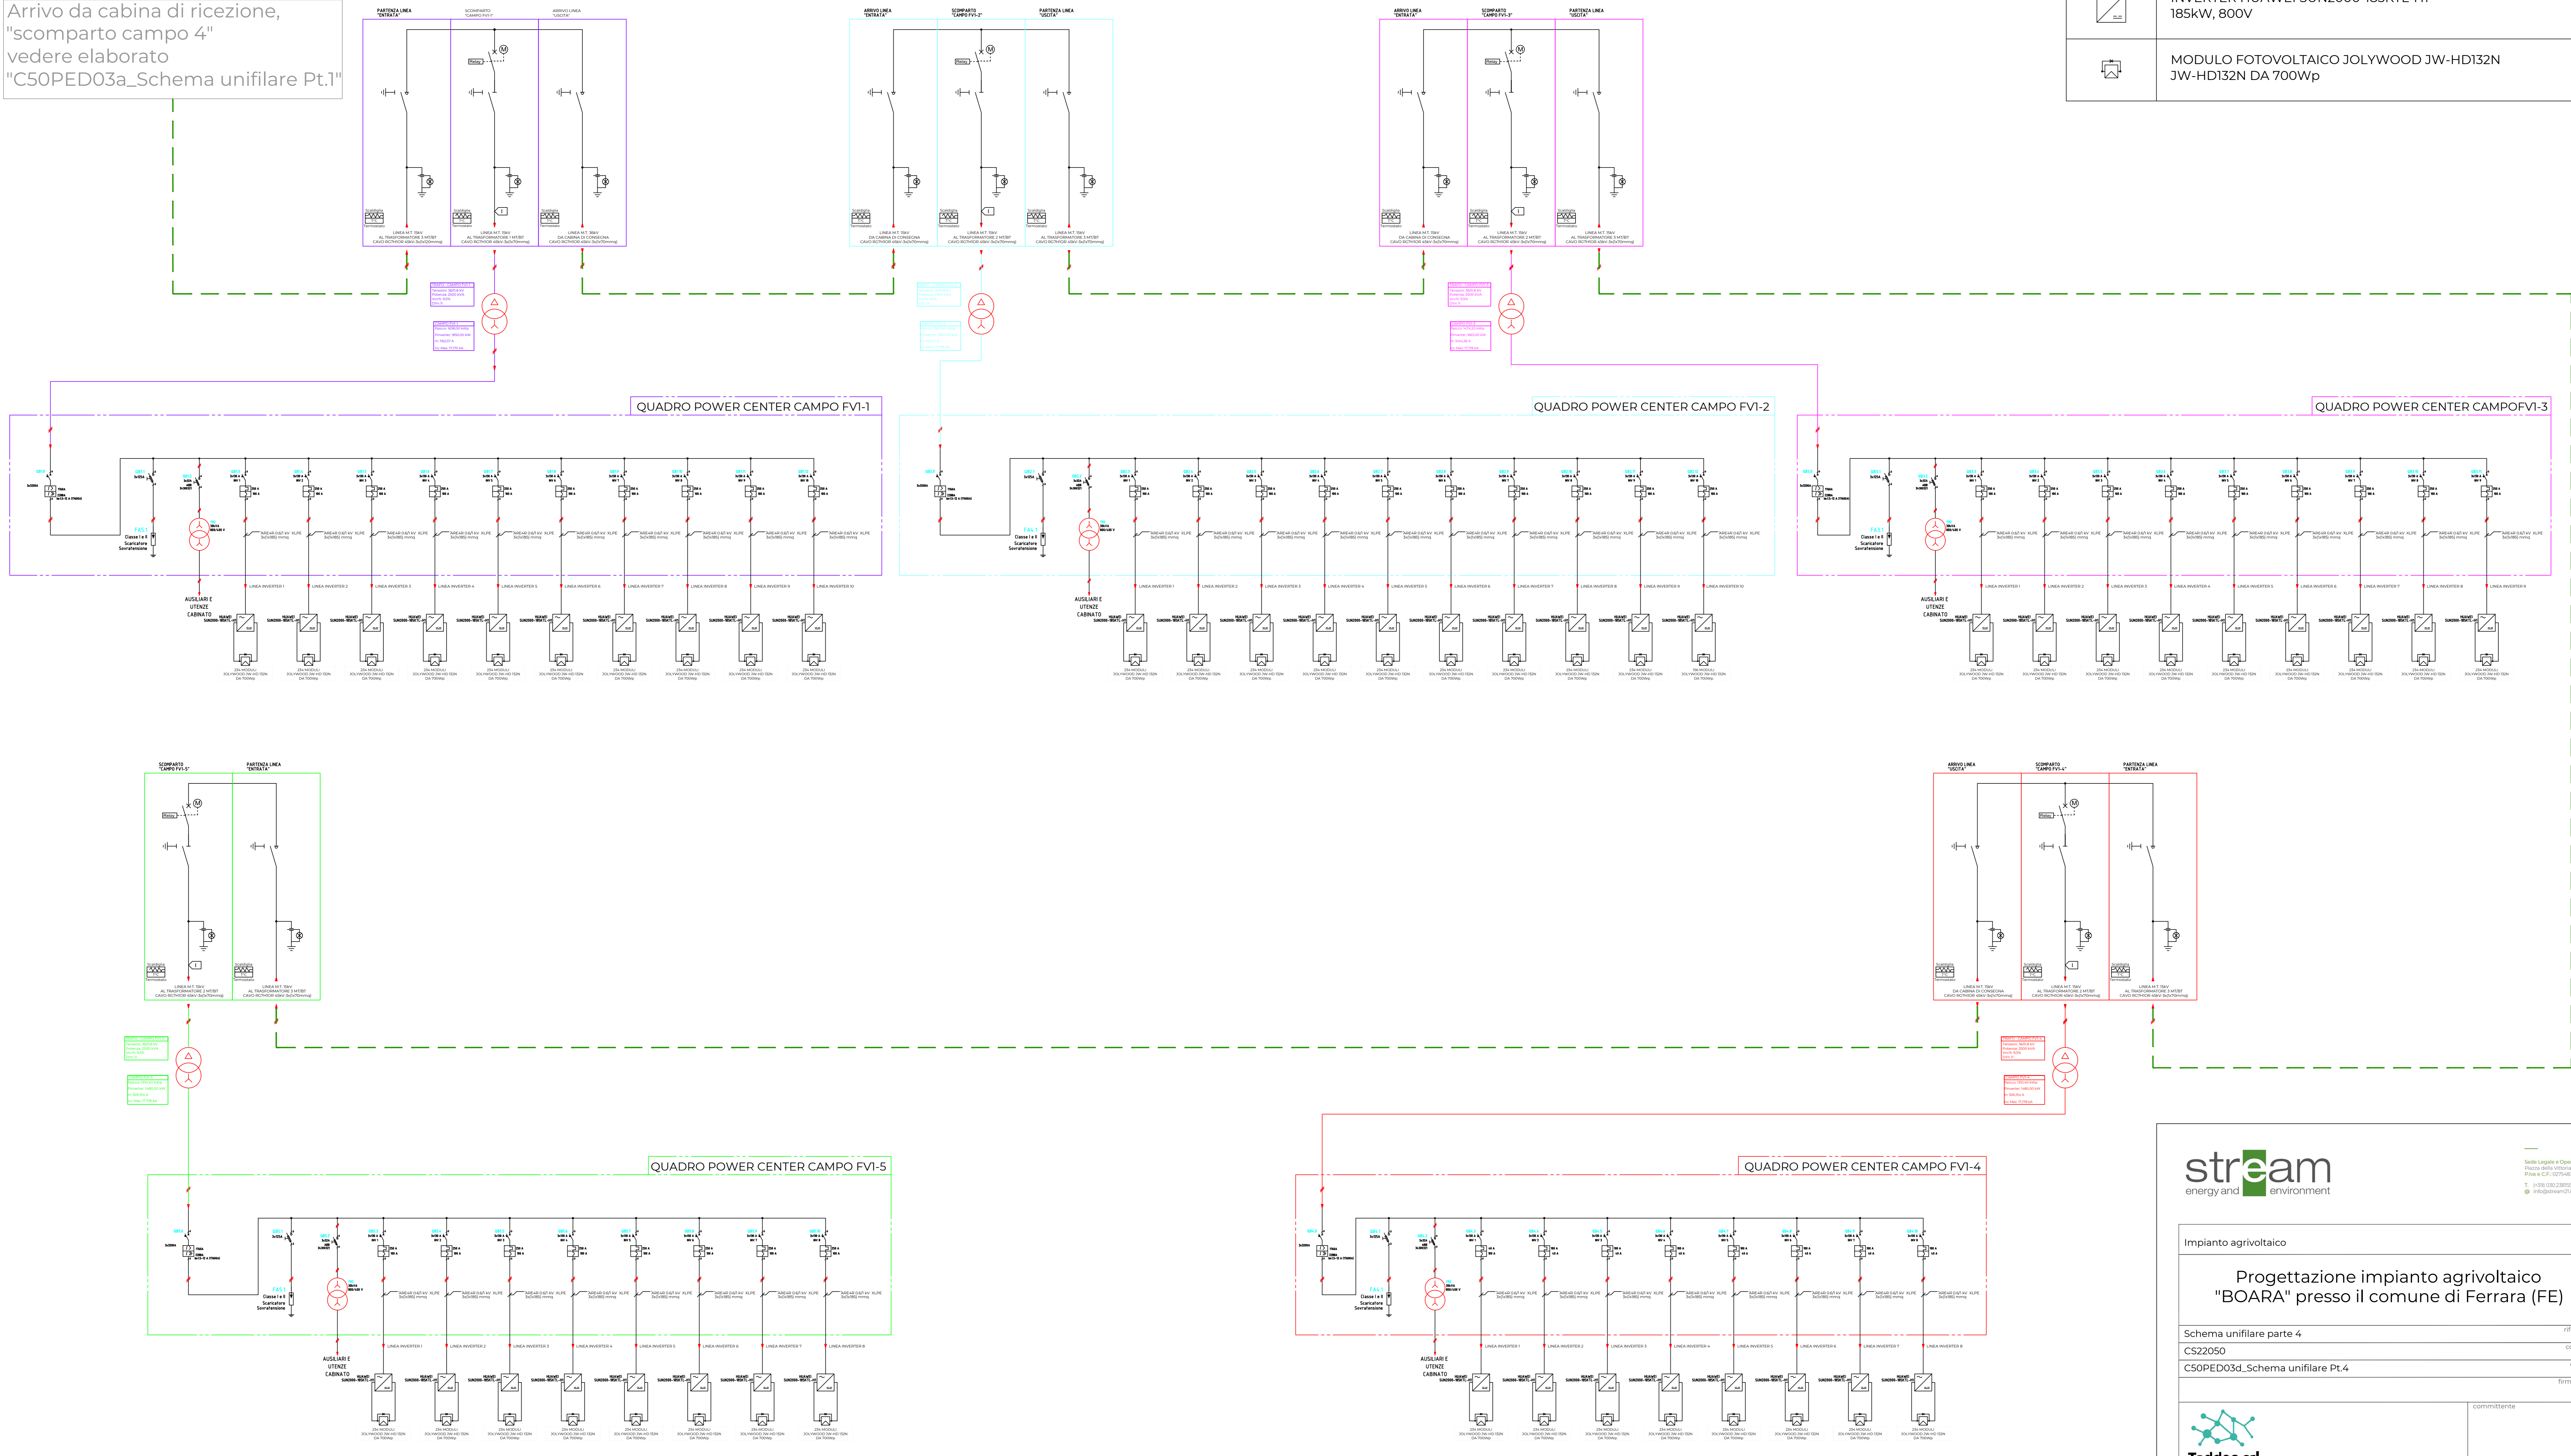



Sede Legale e Operativa  

Impianto agrivoltaico

oggetto

**Progettazione impianto agrivoltaico  
"BOARA" presso il comune di Ferrara (FE)**

Schema unifilare parte 4 riferimento

CS22050 committenza

C50PED03d\_Schema unifilare Pt.4 elaborato

firma cliente

---



**Taddeo srl**

Via Vittorio n° 20  
48018 - Faenza (RA)

attività di coordinamento di ingegneria

attività di progettazione

---



**stream**  
energy and environment

www.stream21.it

Per.Ind. Gianpaolo Canova

attività di progettazione

---



**trendenergy**  
Società a partecipazione paritetica







---

rev. 00

descrizione: prima emissione

scala: XXX

data: 27-10-2022

redazione: CFA

verifica: JOVA

approvazione: CCP

