PIANTA QUOTATA PIANO TERRA

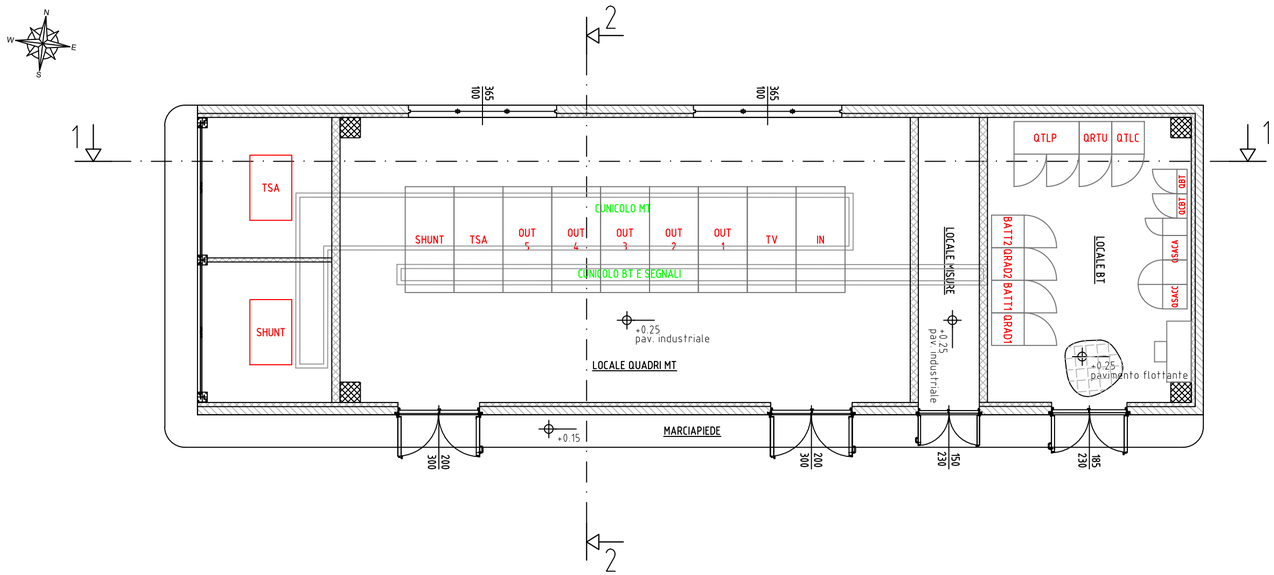

SEZIONE 1-1

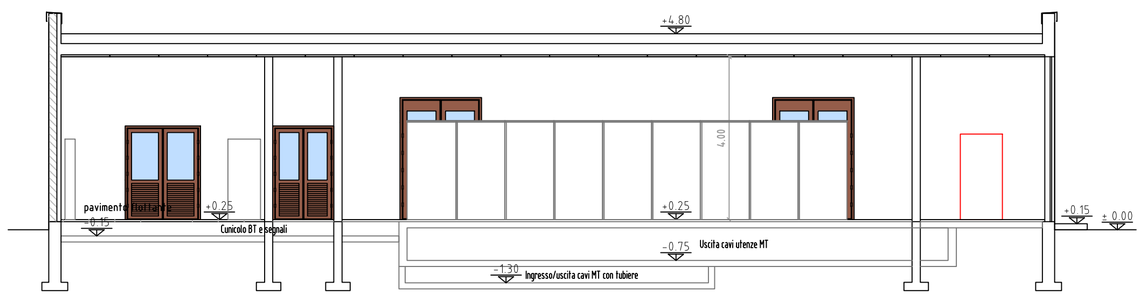

SEZIONE 2-2

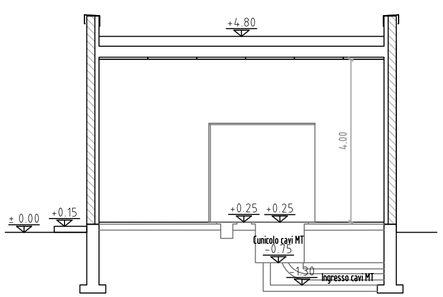

stream energy and environment

Sede Legale e Operativa:
Piazza della Vittoria 8 - Brescia
P.Iva e C.F.: 02754830301

T. (+39) 030.2381551
@ info@stream21.it

Impianto agrivoltaico

oggetto

Progettazione impianto agrivoltaico "BOARA" presso il comune di Ferrara (FE)

Planimetria e Sezioni Elettromeccaniche SSE	riferimento
CS22050	commessa
C50PND13_Plan. e Sez. Elettrom. SSE	elaborato
	firma cliente

Taddeo srl

committente

Via Vittorio n° 20
48018 – Faenza (RA)

stream energy and environment

Sede Legale e Operativa:
Piazza della Vittoria 8 - Brescia
P.Iva e C.F.: 02754830301

T. (+39) 030.2381551
@ info@stream21.it

www.stream21.it

attività di coordinamento di ingegneria

GEOTECH S.r.l.
SOCIETA' DI INGEGNERIA
Via Nani, 7 Morbegno (SO)
Tel +39 0342 610774
E-mail: info@geotech-srl.it
sito: www.geotech-srl.it

SOCIETA' CERTIFICATA

attività di progettazione

ORDINE INGEGNERI DELLA PROVINCIA DI SONDRIO
Dott. Ing. PIETRO RICCIARDINI
n. 449 Sezione A
civile e ambientale
industriale
dell'informazione

timbro e firma progettista

Dicembre 2022

data

rev	descrizione	scala	data	redazione	verifica	approvazione
00	prima emissione	1:100	27–12–2022	Geotech S.r.l.	N.R.	P.R.