PIANTA QUOTATA PIANO TERRA

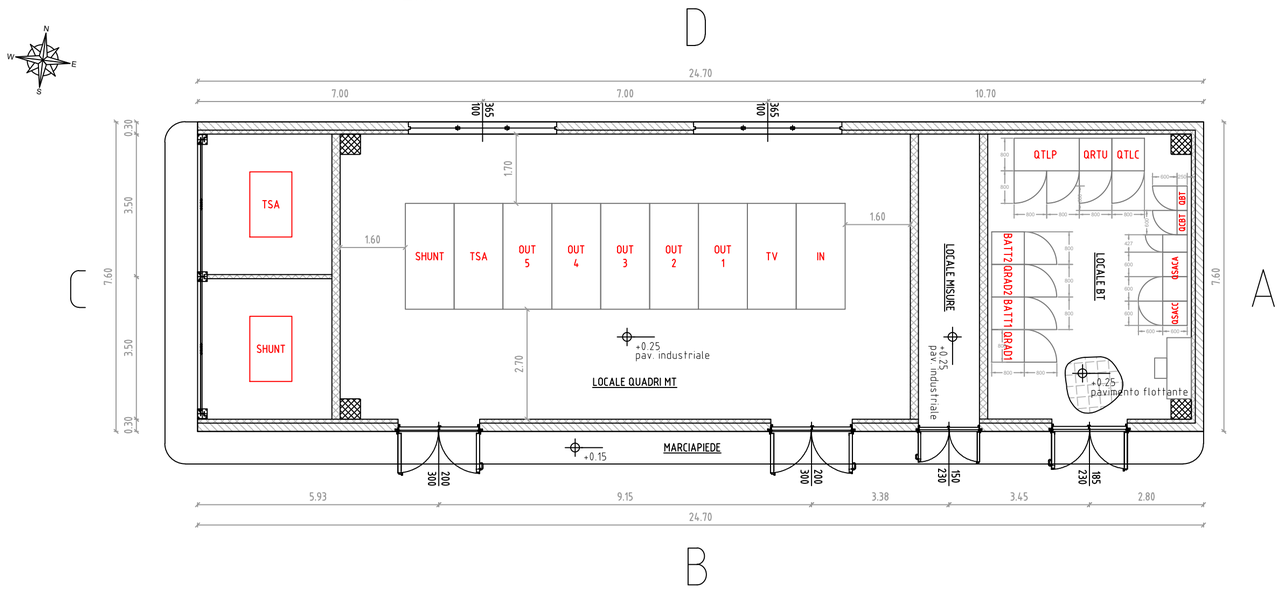

PIANTA

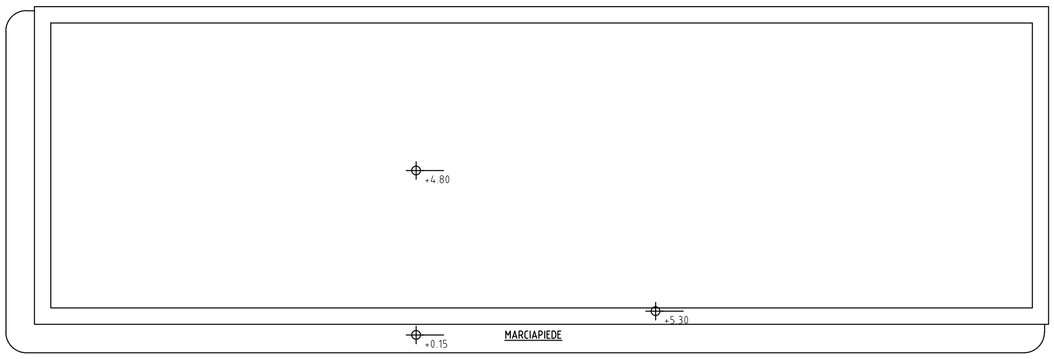

PROSPETTO A

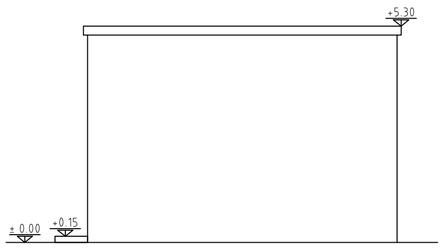

PROSPETTO C

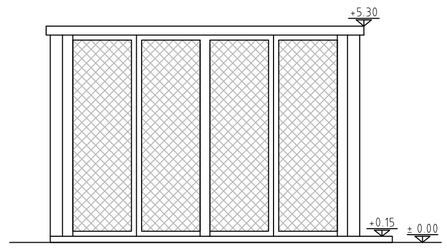

PROSPETTO B

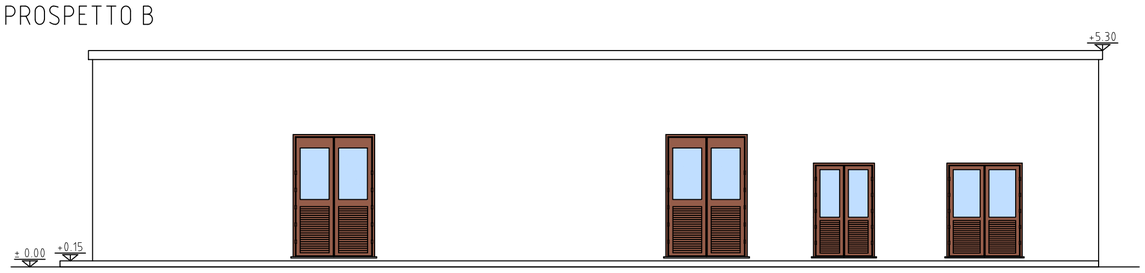

PROSPETTO D

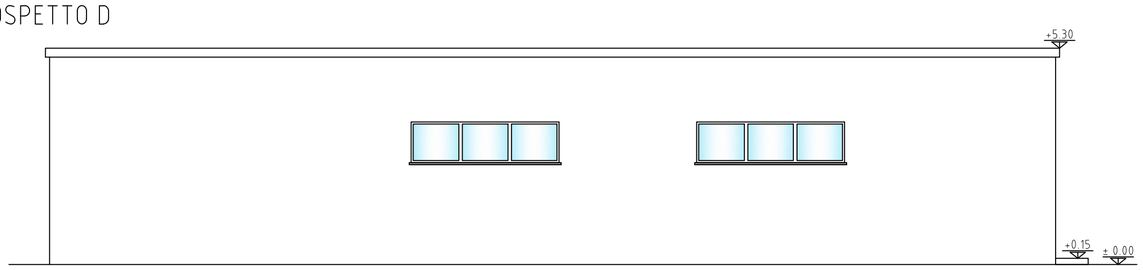

stream energy and environment

Sede Legale e Operativa:
Piazza della Vittoria 8 - Brescia
P.Iva e C.F.: 02754830301
T. (+39) 030.2381551
@ info@stream21.it

Impianto agrivoltaico

oggetto

Progettazione impianto agrivoltaico "BOARA" presso il comune di Ferrara (FE)

SSE Piante e Prospetti	riferimento
CS22050	commessa
C50PND15_SSE Piante – Prospetti	elaborato
	firma cliente
Taddeo srl	committente
Via Vittorio n° 20 48018 – Faenza (RA)	
stream energy and environment Sede Legale e Operativa: Piazza della Vittoria 8 - Brescia P.Iva e C.F.: 02754830301 T. (+39) 030.2381551 @ info@stream21.it www.stream21.it	attività di coordinamento di ingegneria
GEOTECH S.r.l. SOCIETA' DI INGEGNERIA Via Nani, 7 Morbegno (SO) Tel +39 0342 610774 E-mail: info@geotech-srl.it sito: www.geotech-srl.it SOCIETA' CERTIFICATA TÜV PROFI CERT ISO 9001, 14001 73 100/104 4379	attività di progettazione
Dott. Ing. PIETRO RICCIARDINI n. 449 Sezione A a-Civile e ambientale b-Industriale c-Dell'informazione ORDINE INGEGNERI DELLA PROVINCIA DI SONDRIO	timbro e firma progettista
Dicembre 2022	data

rev	descrizione	scala	data	redazione	verifica	approvazione
00	prima emissione	1:100	27–12–2022	Geotech S.r.l.	N.R.	P.R.