




SGR 01

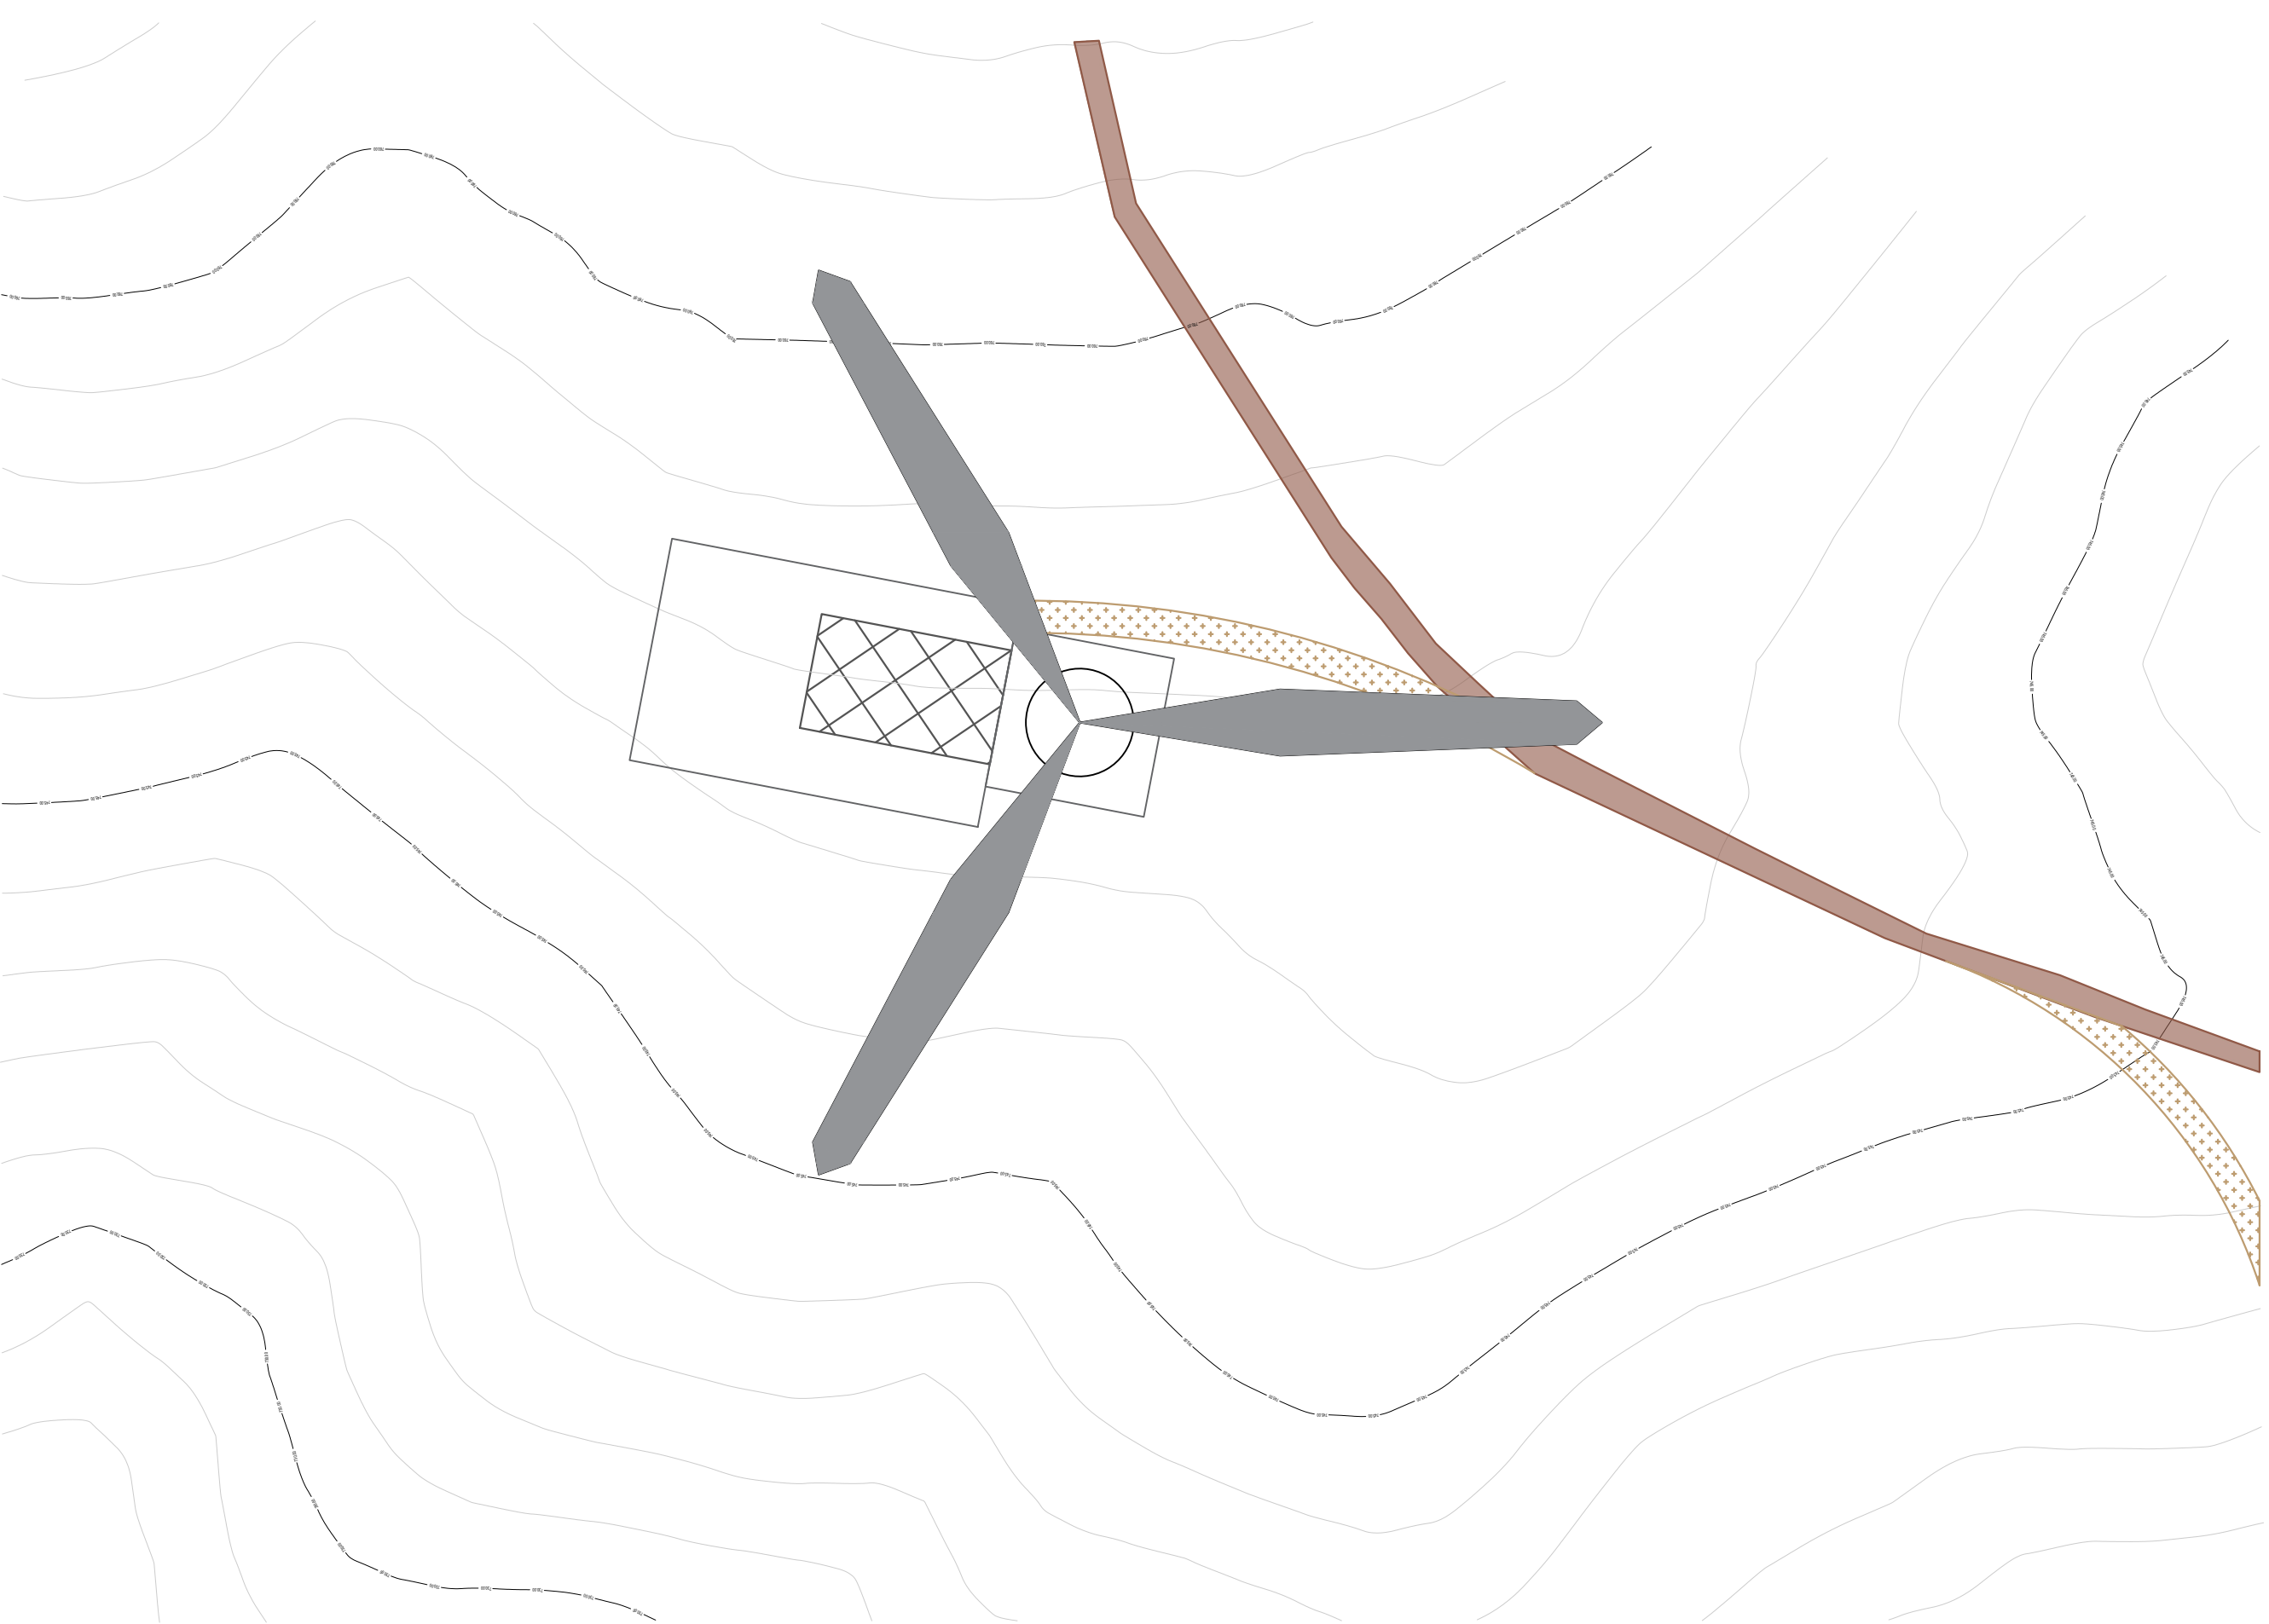


SGR 04

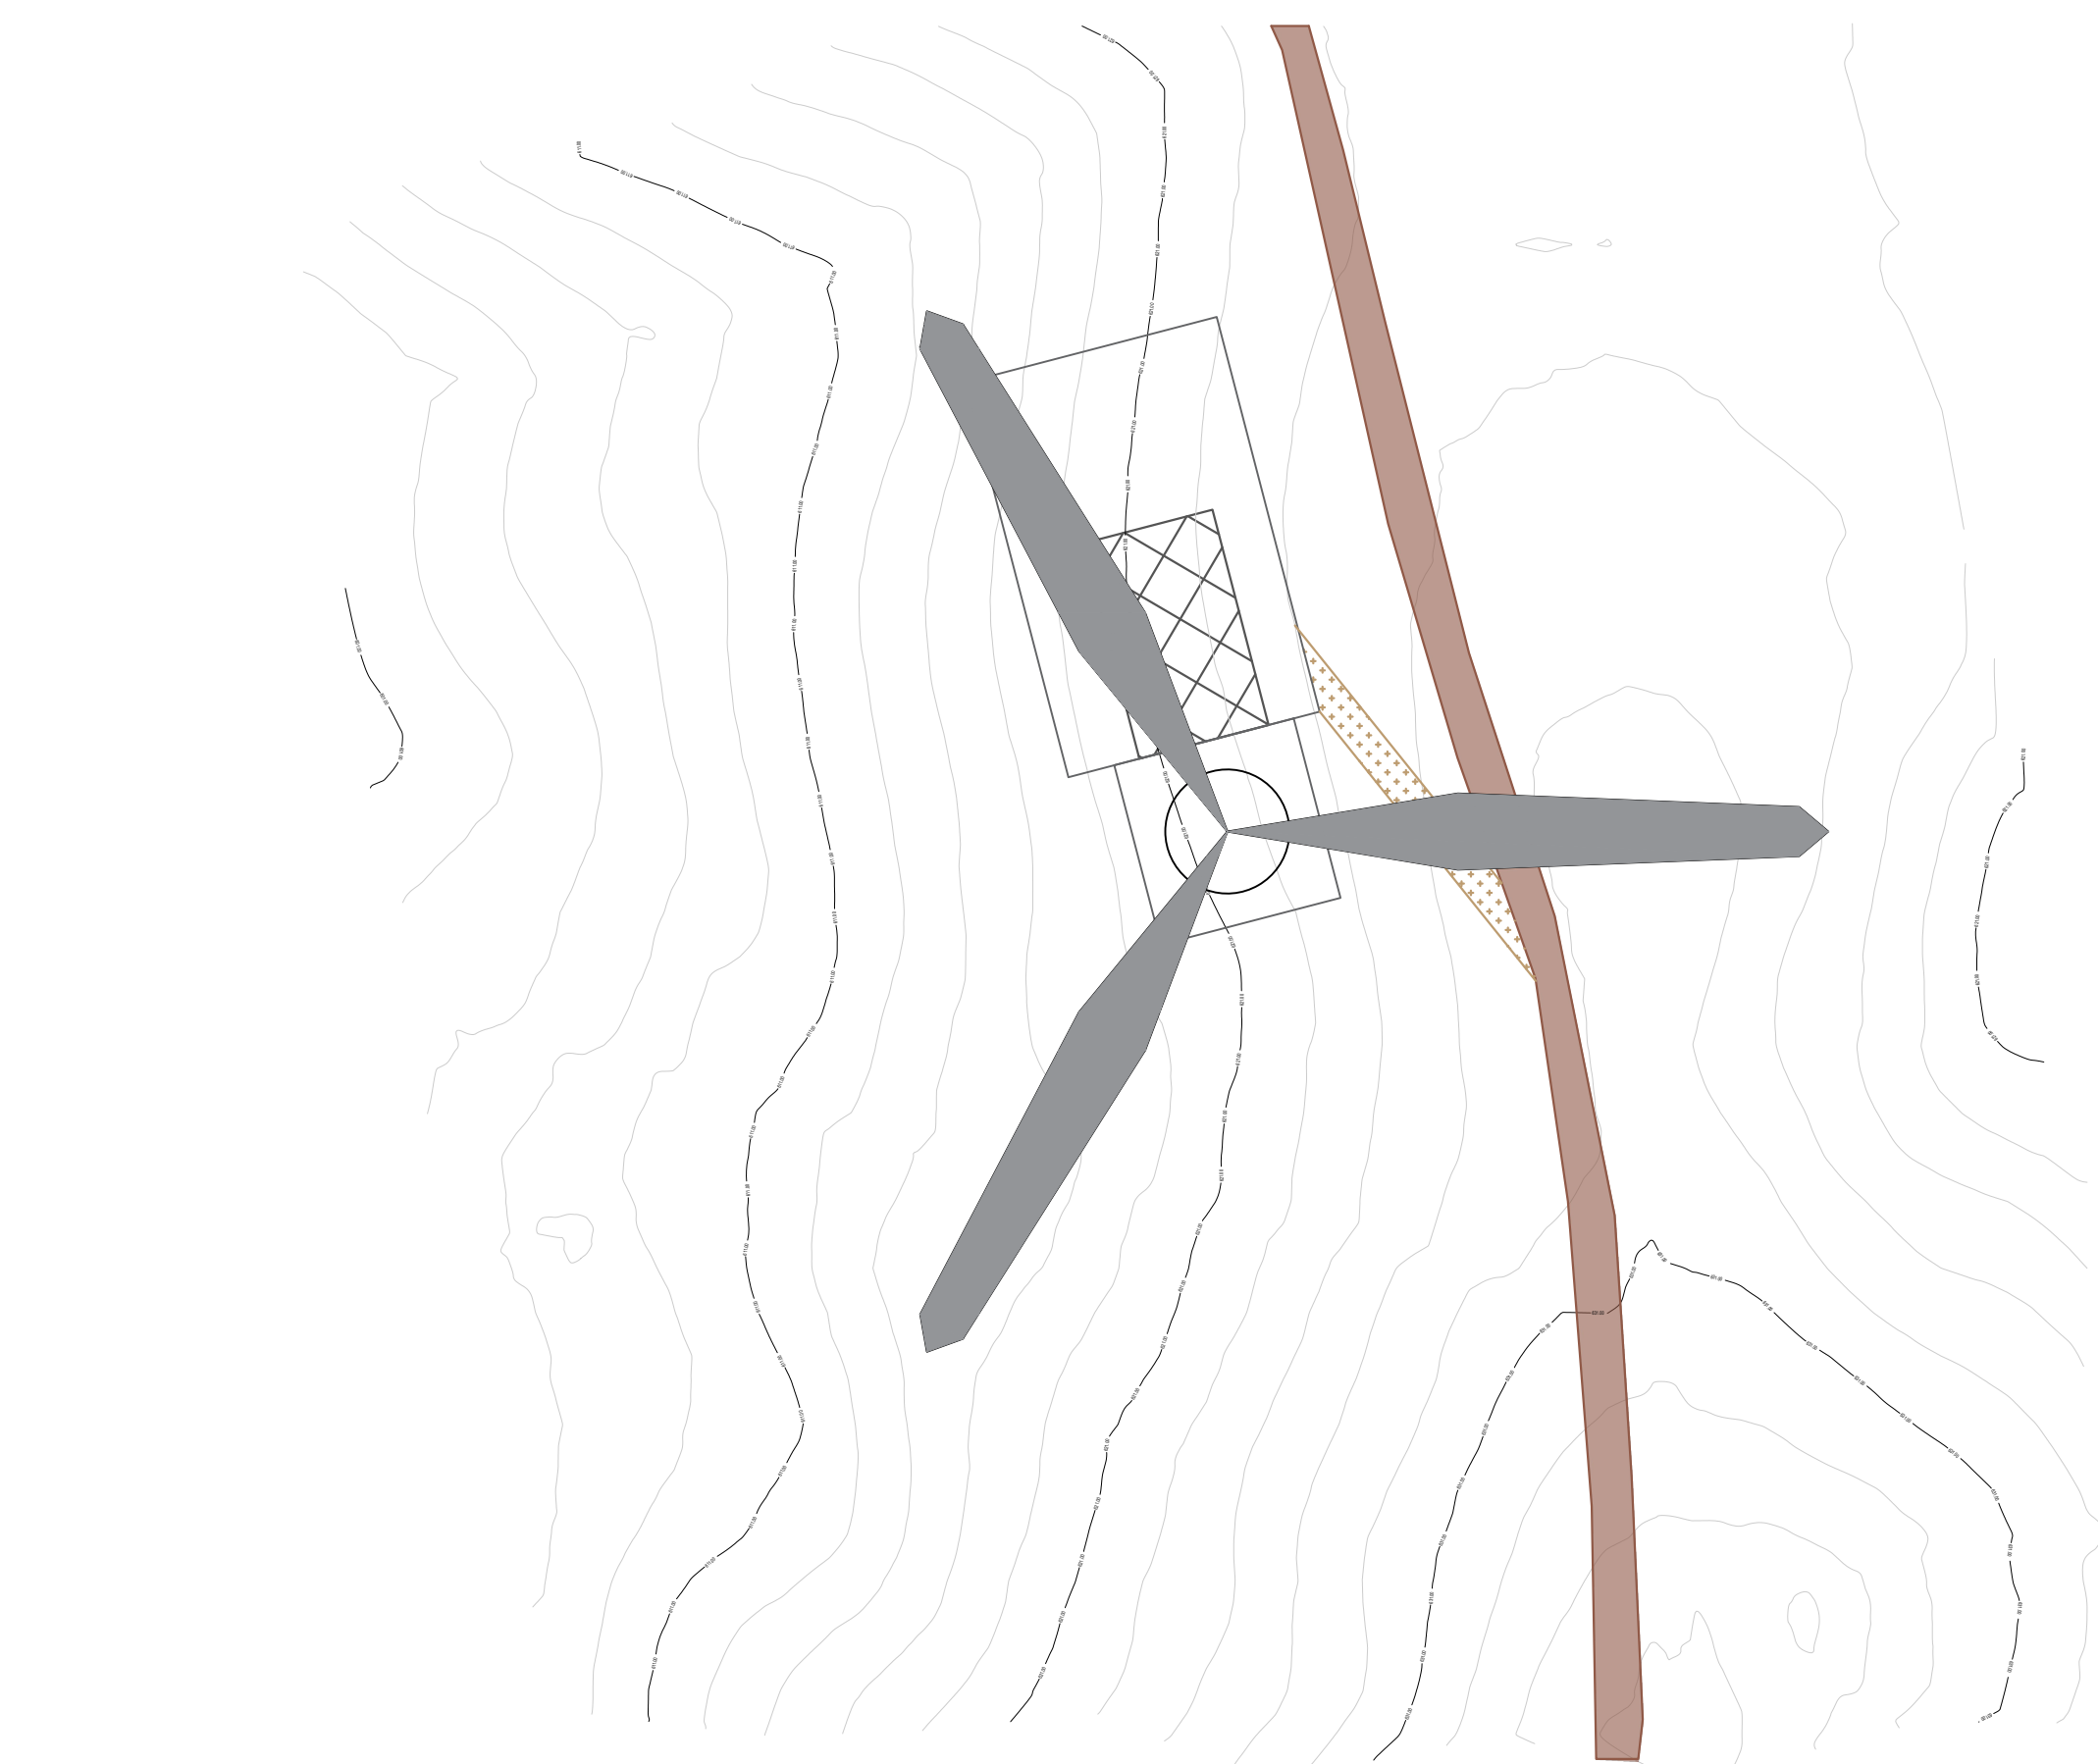


SGR 02

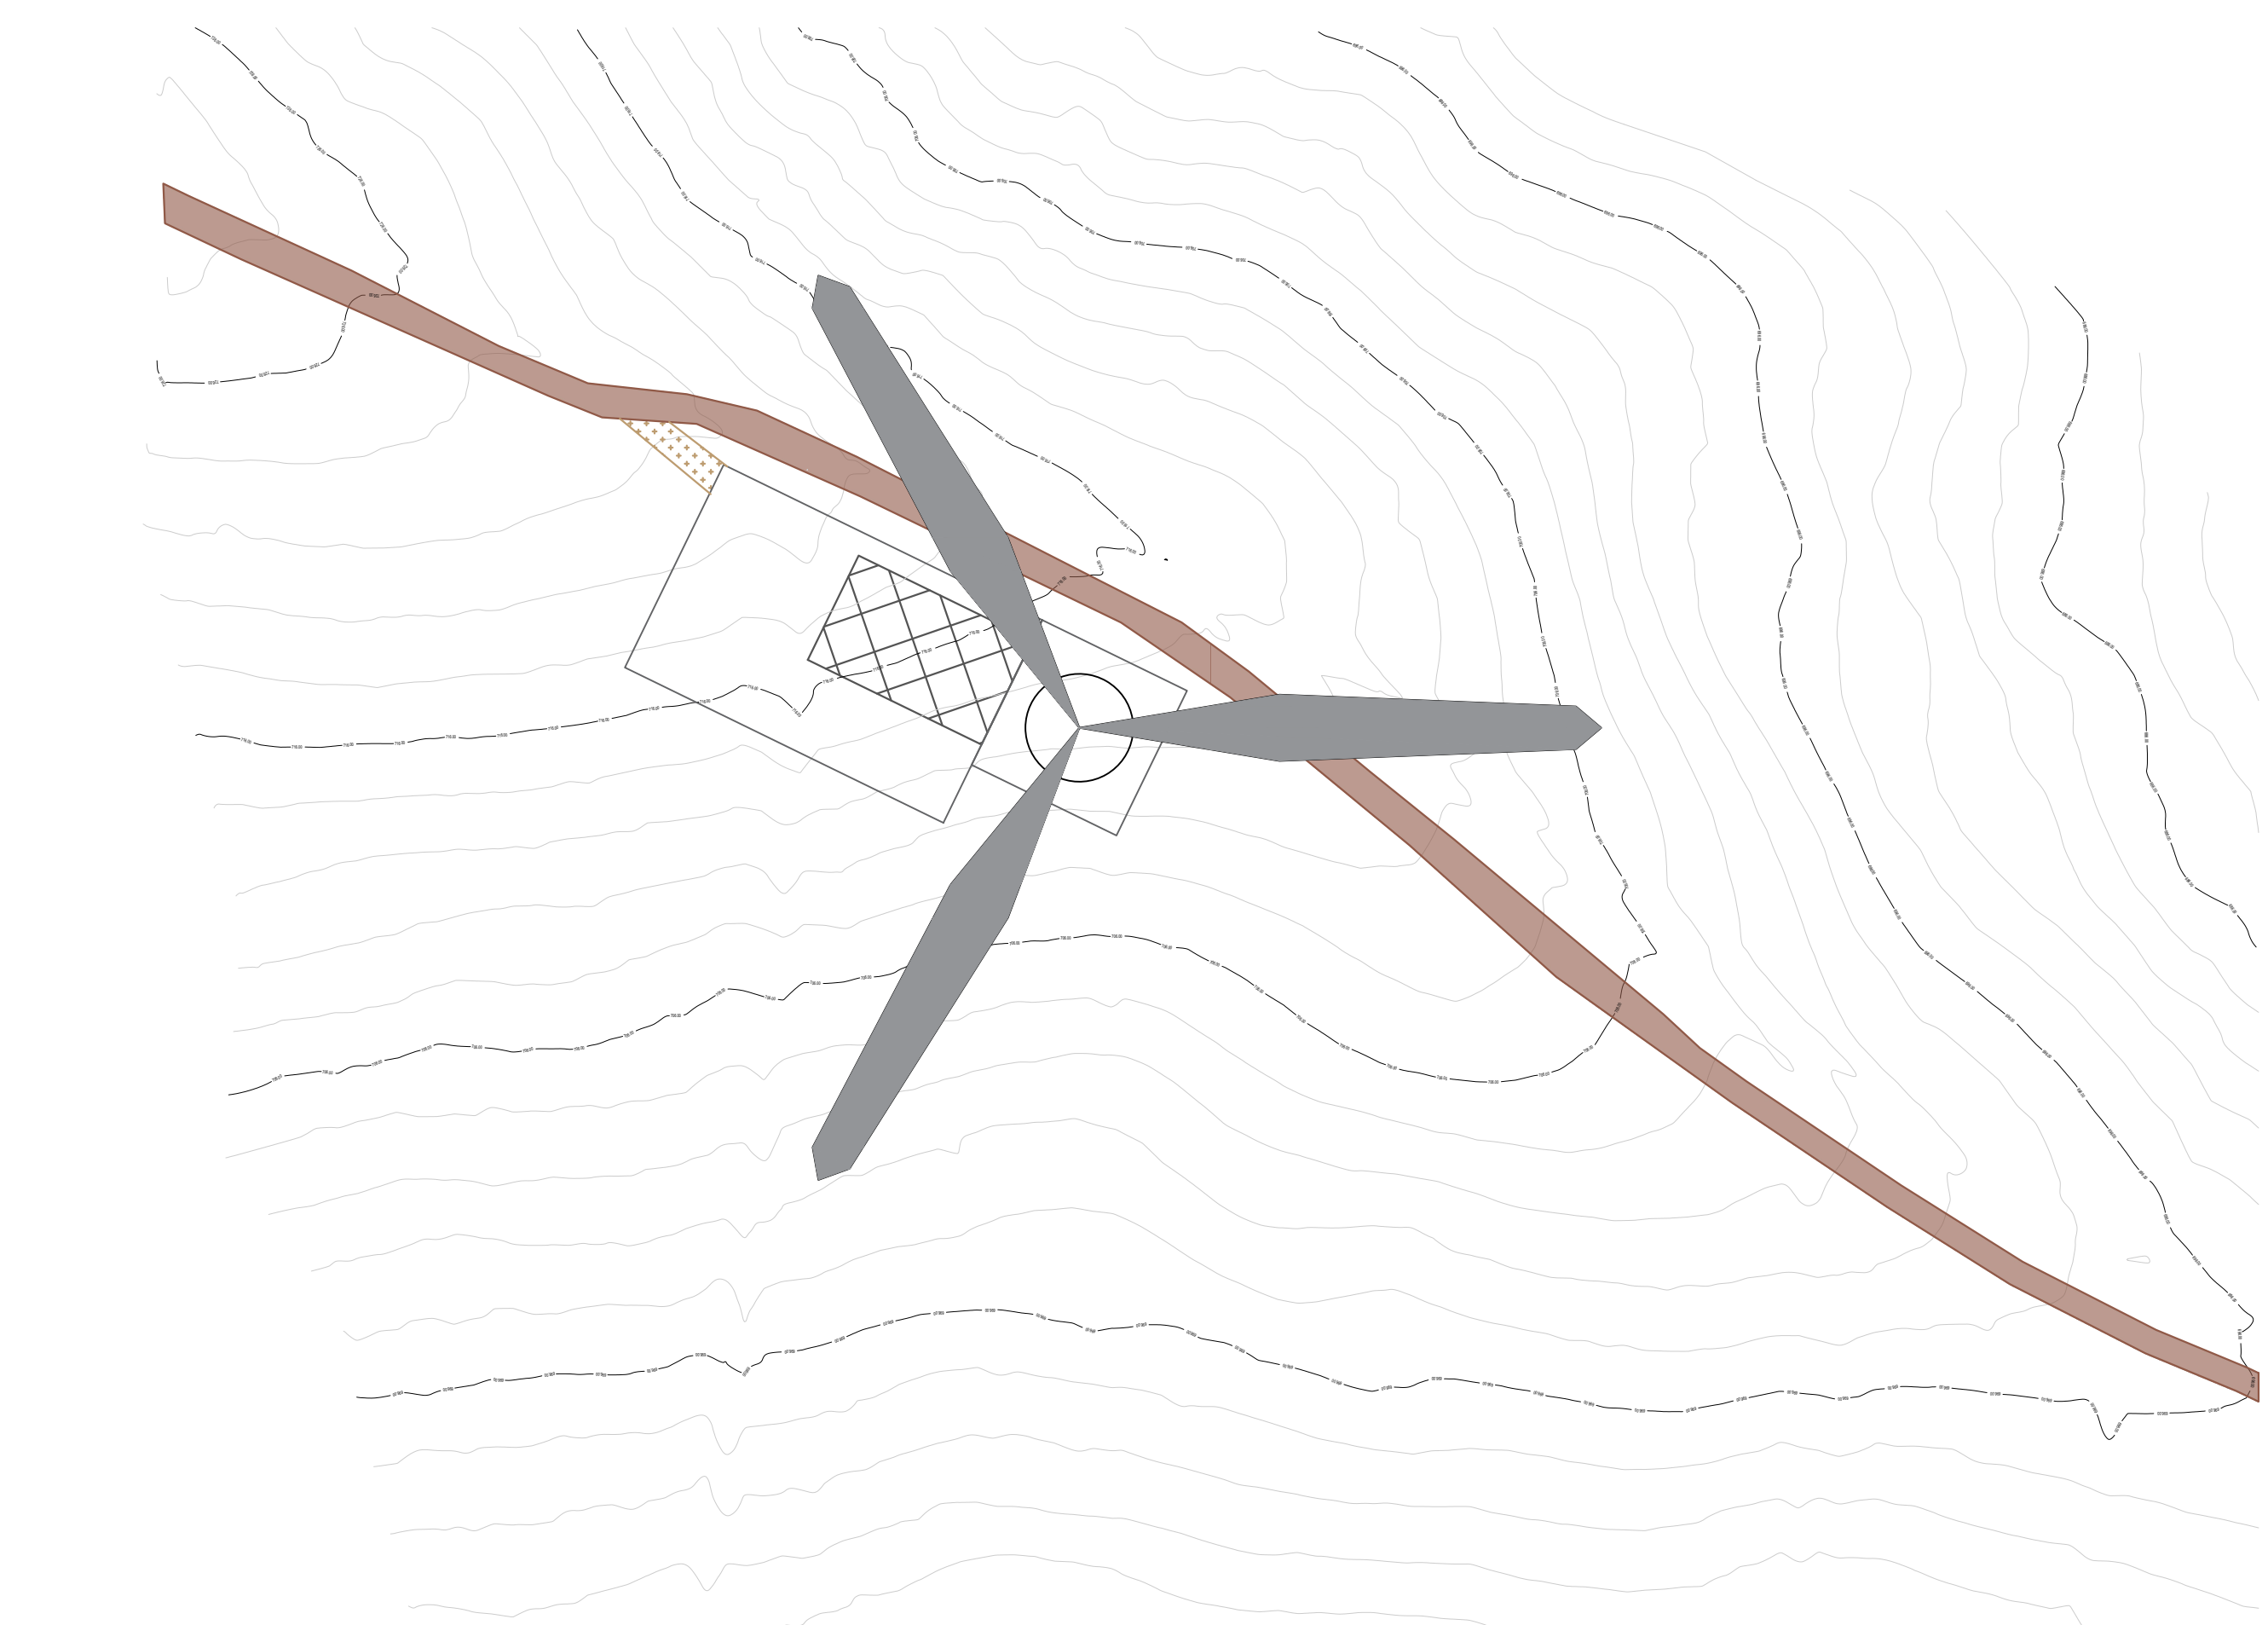


SGR 05

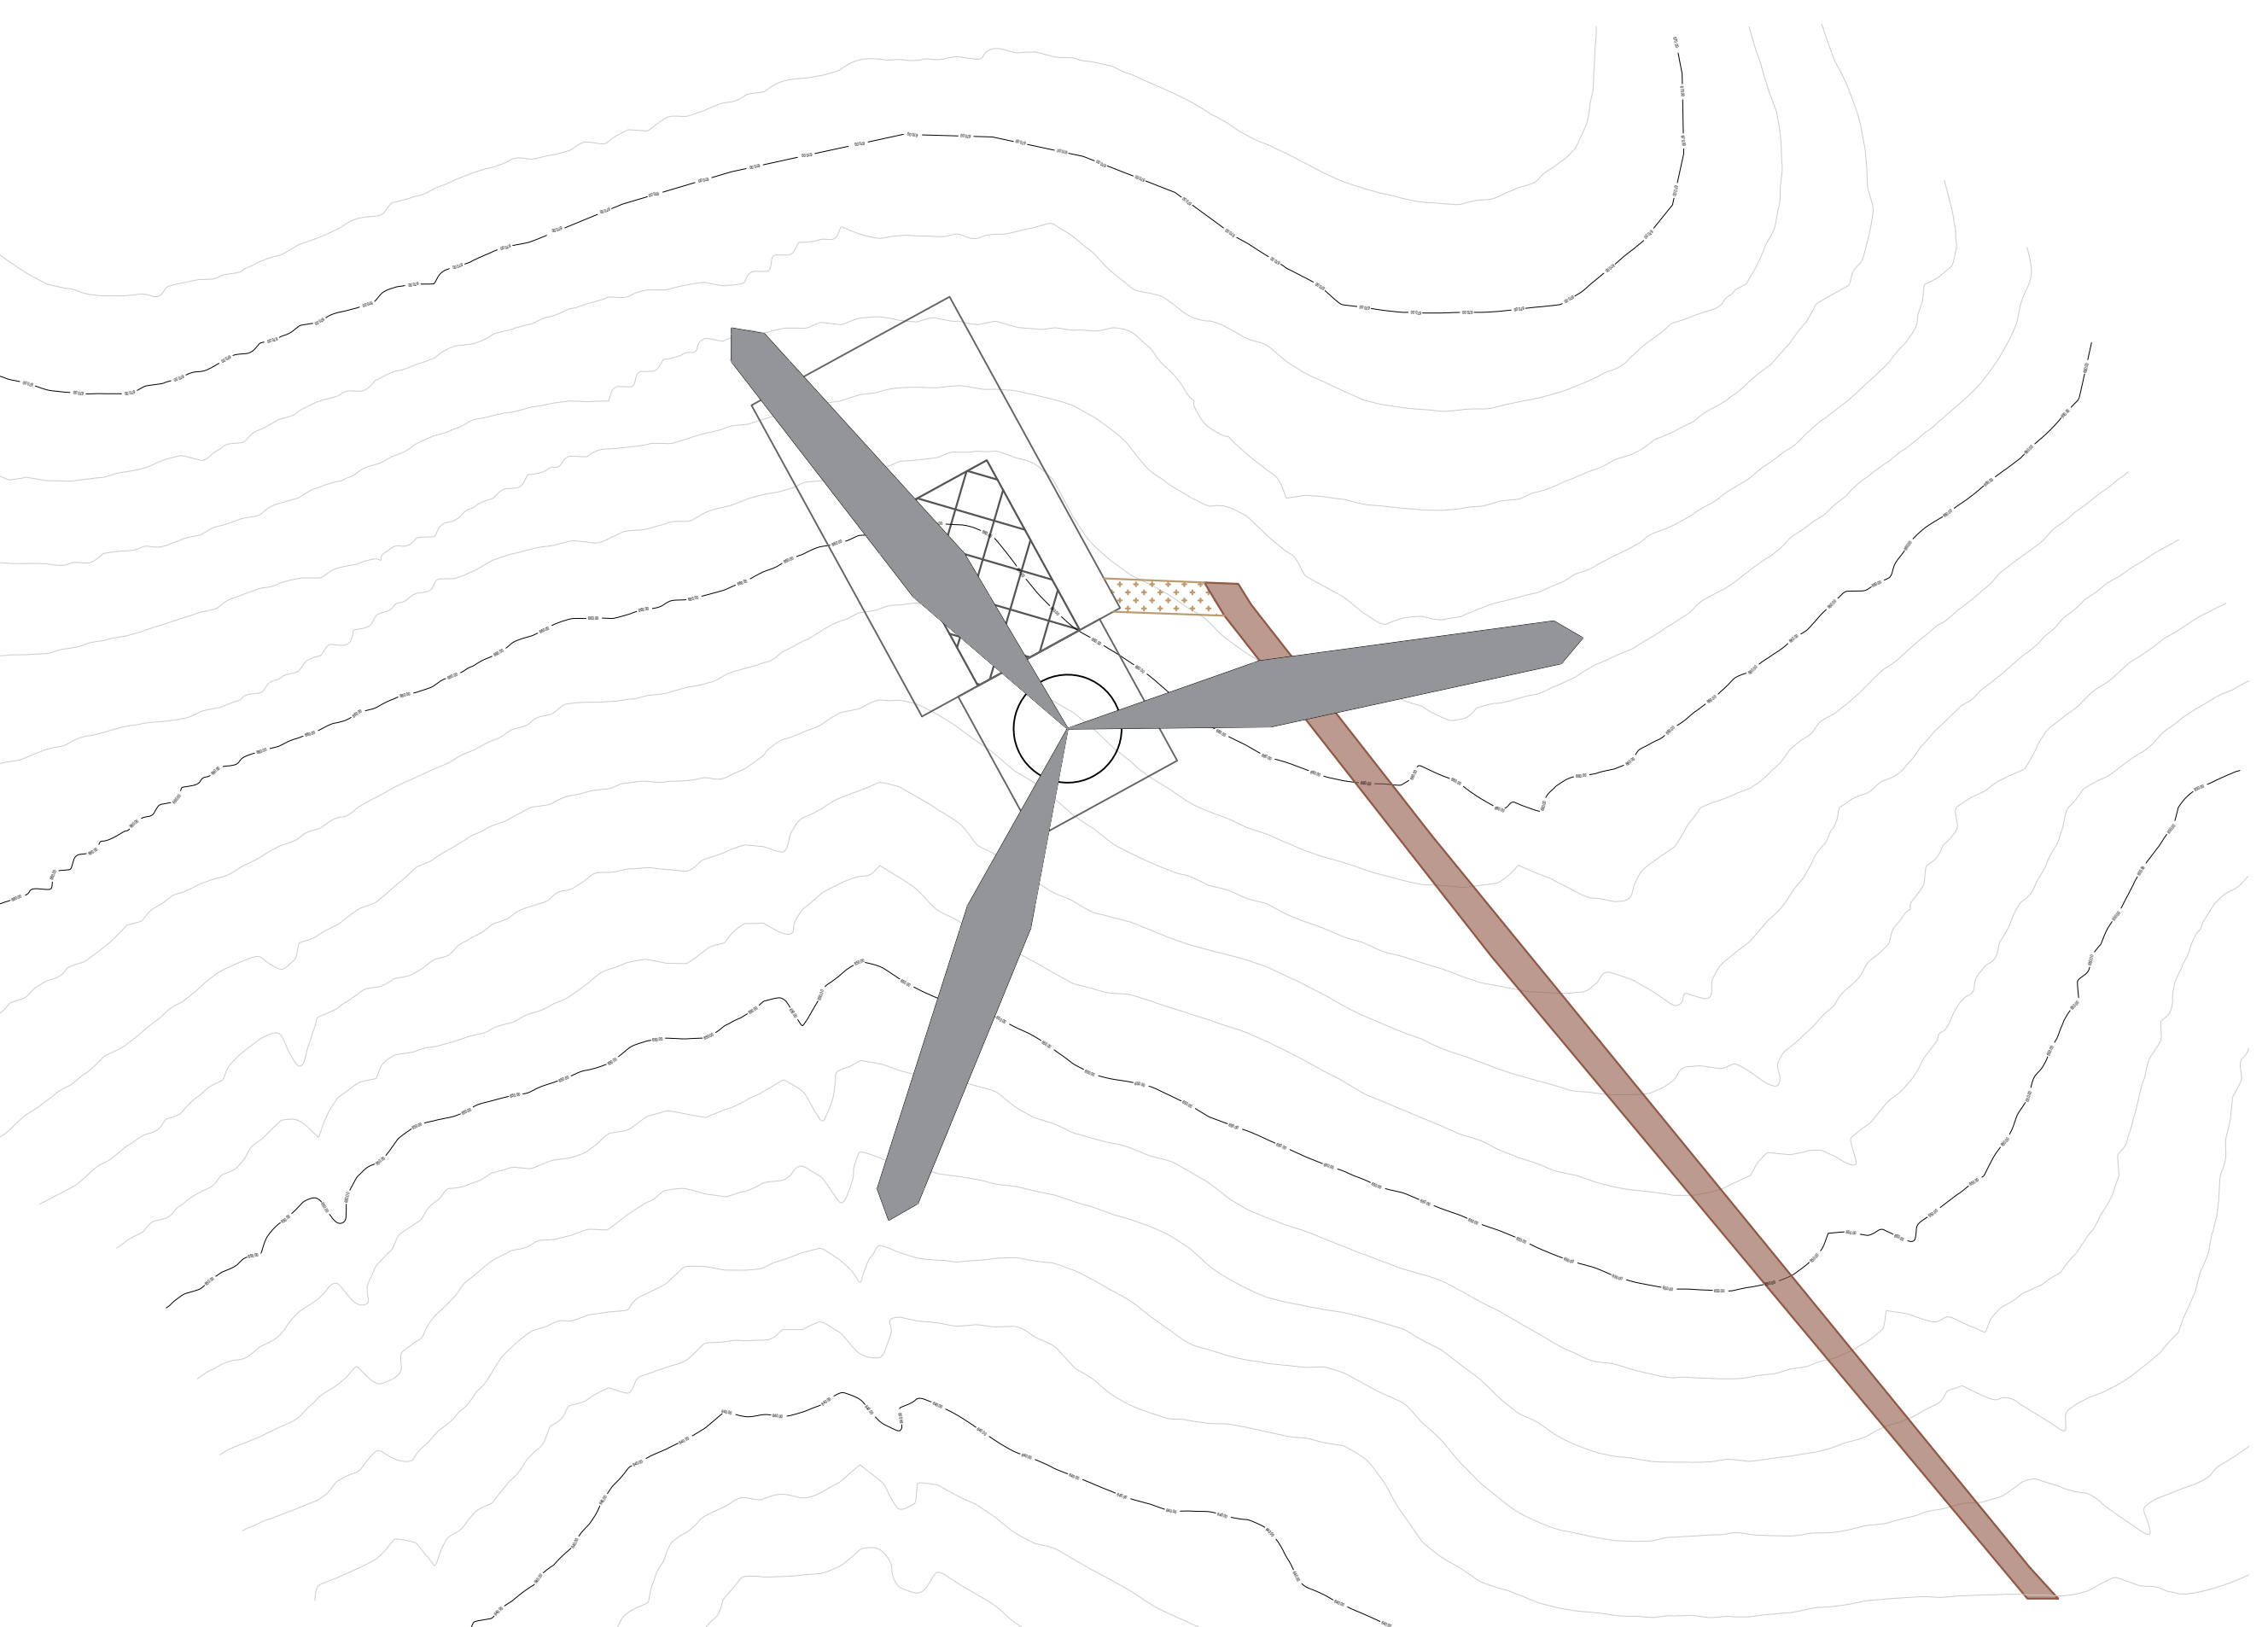


SGR 03

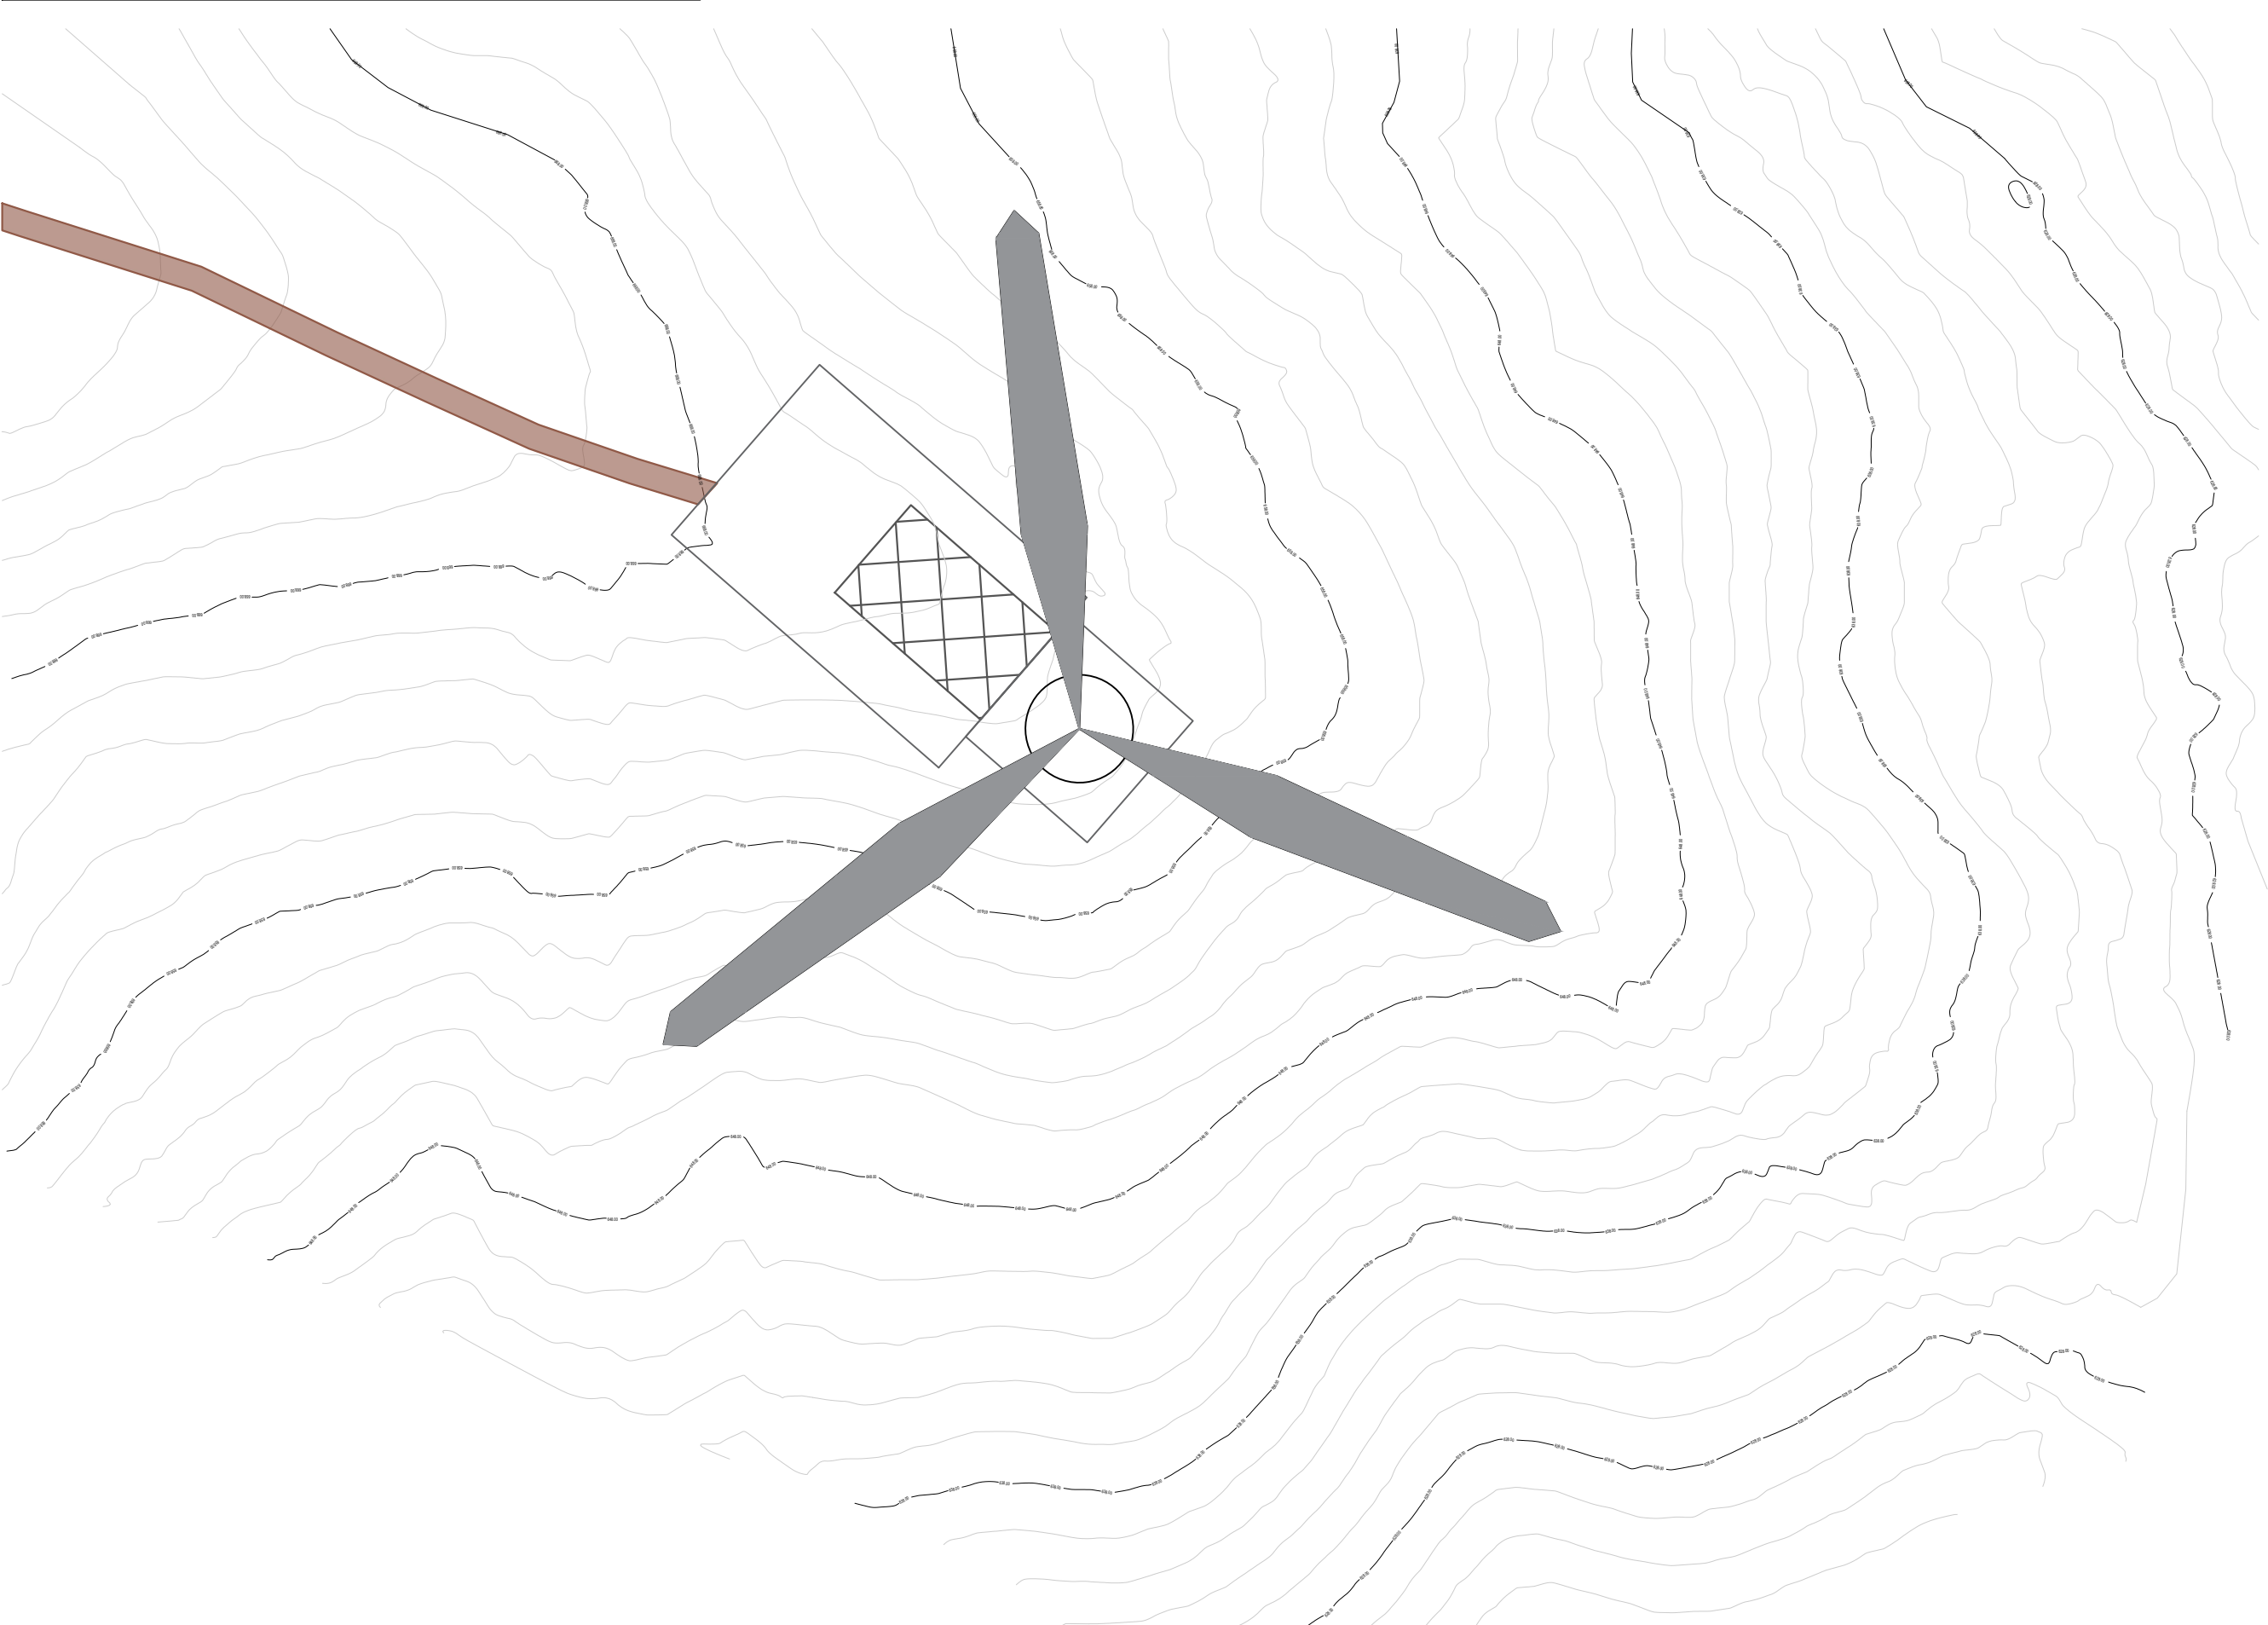


SGR 06

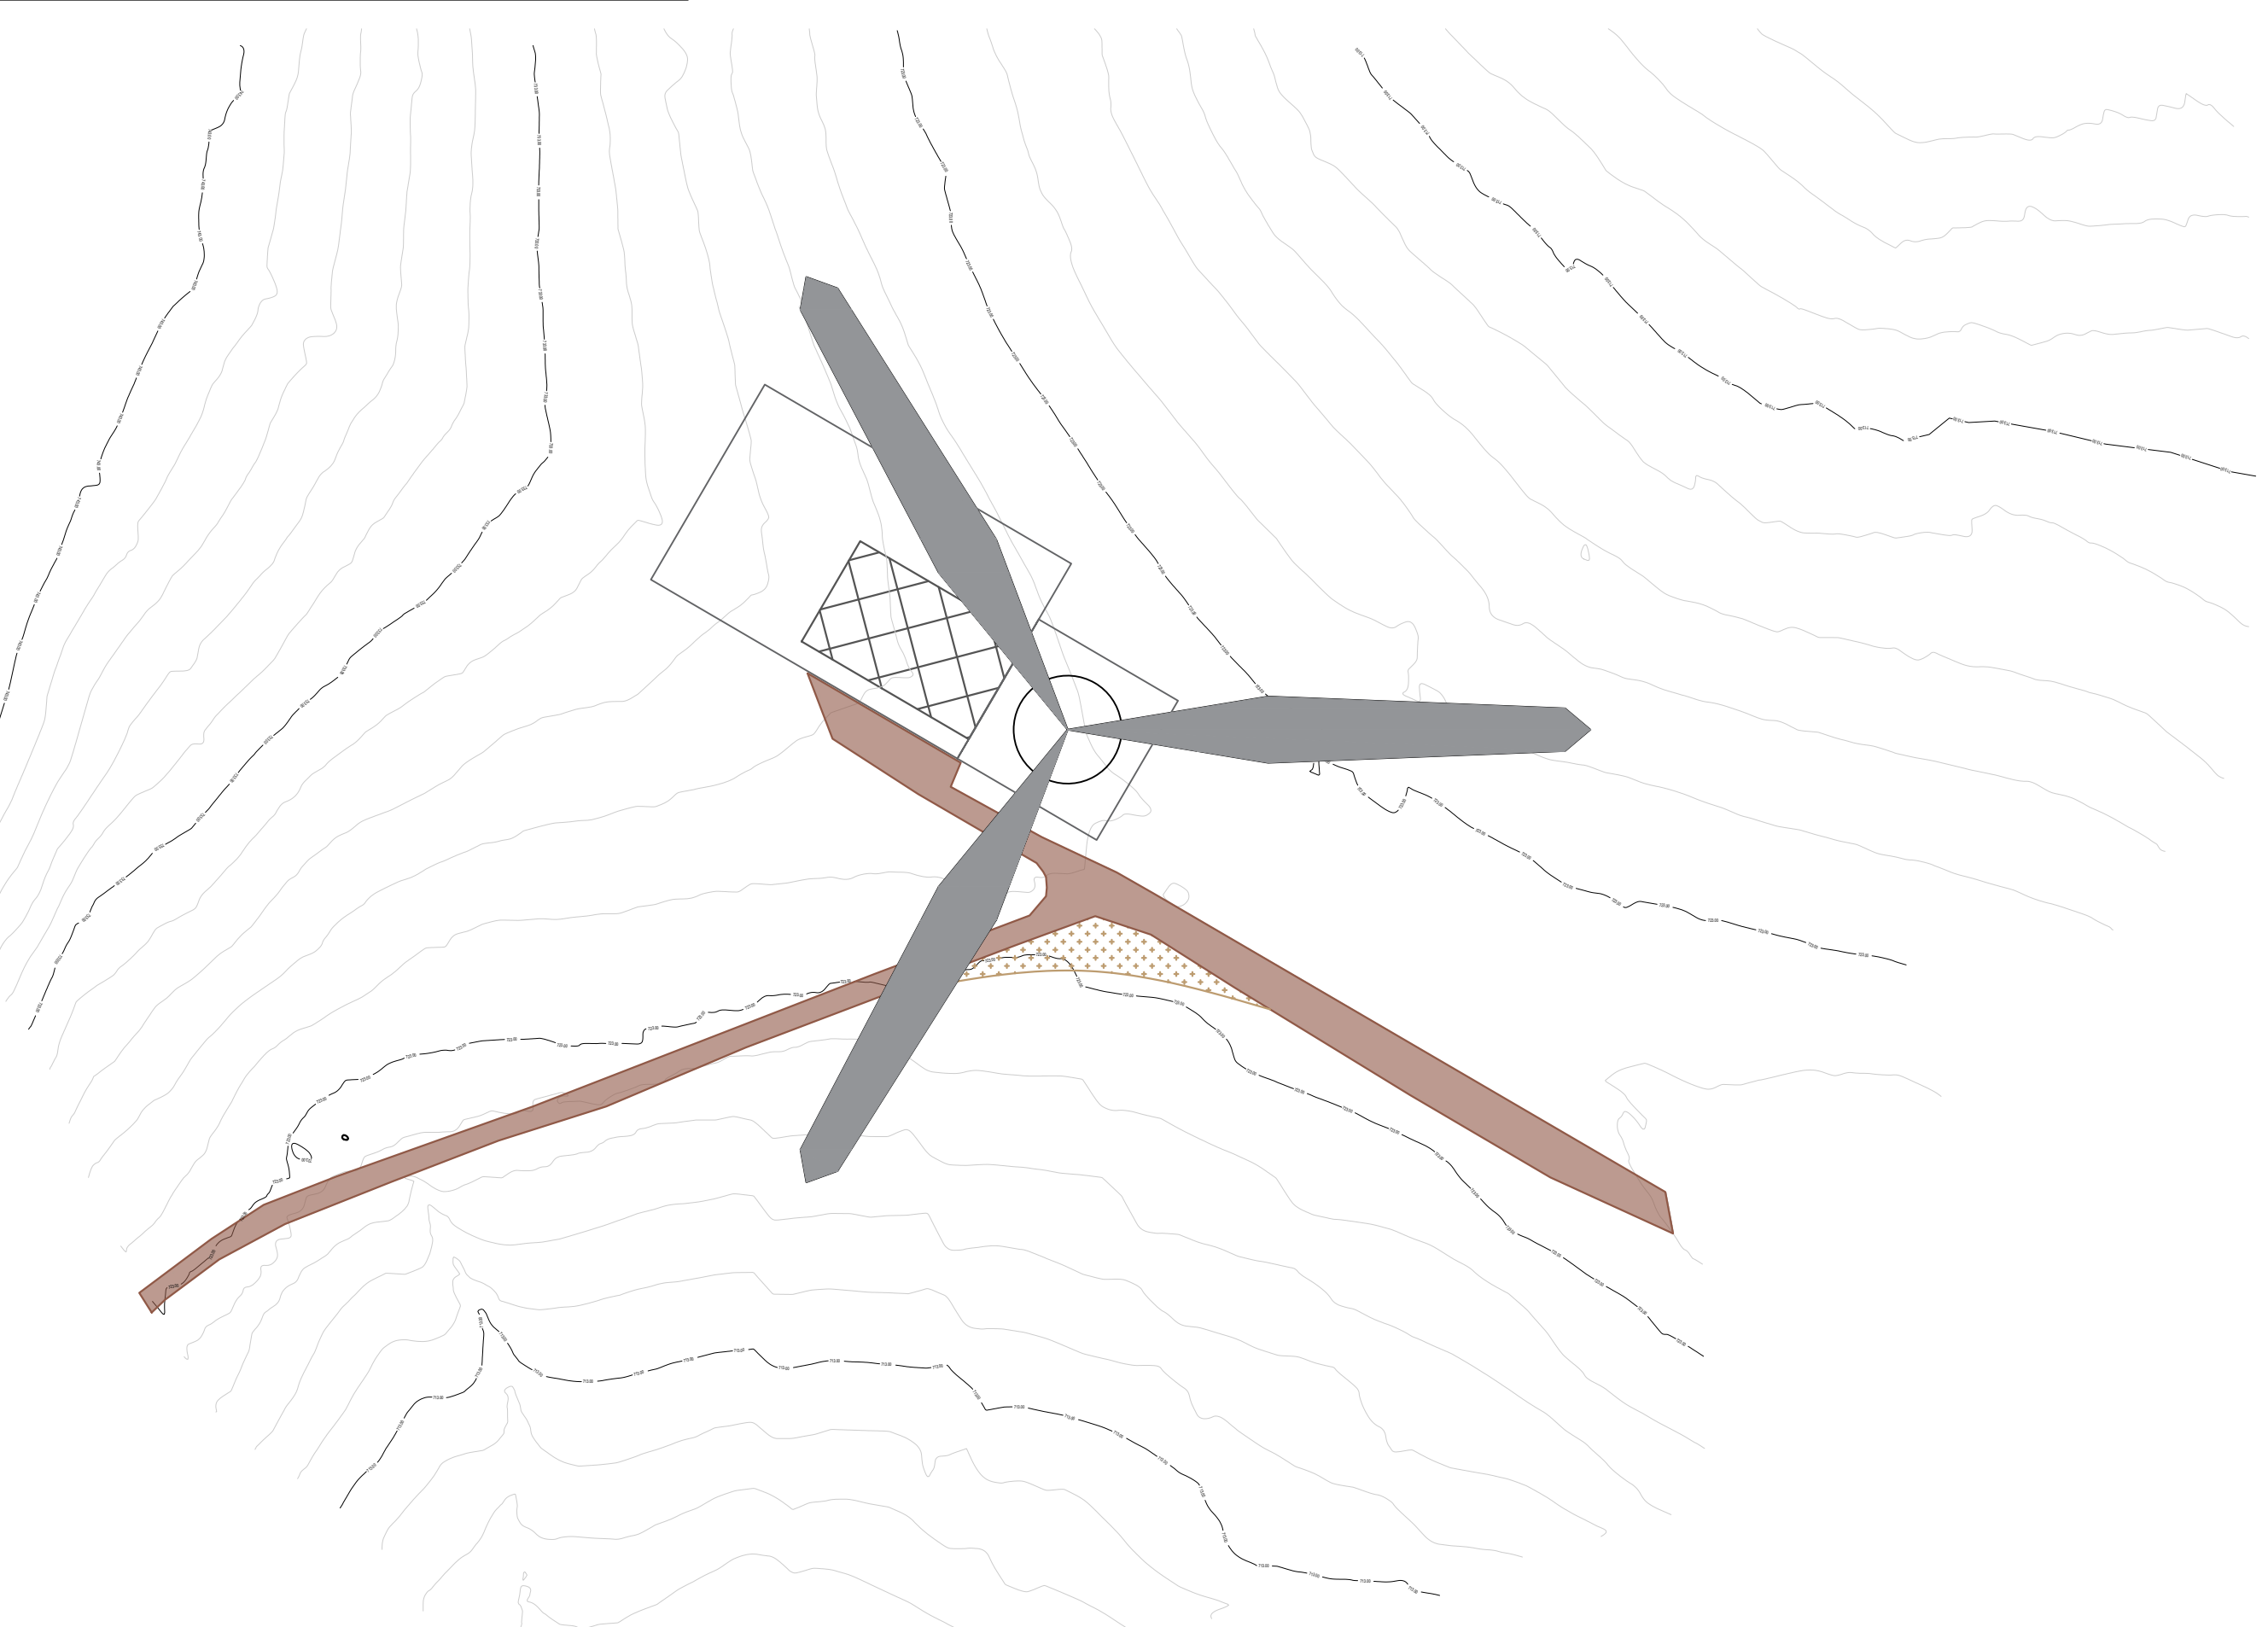

SGR 07

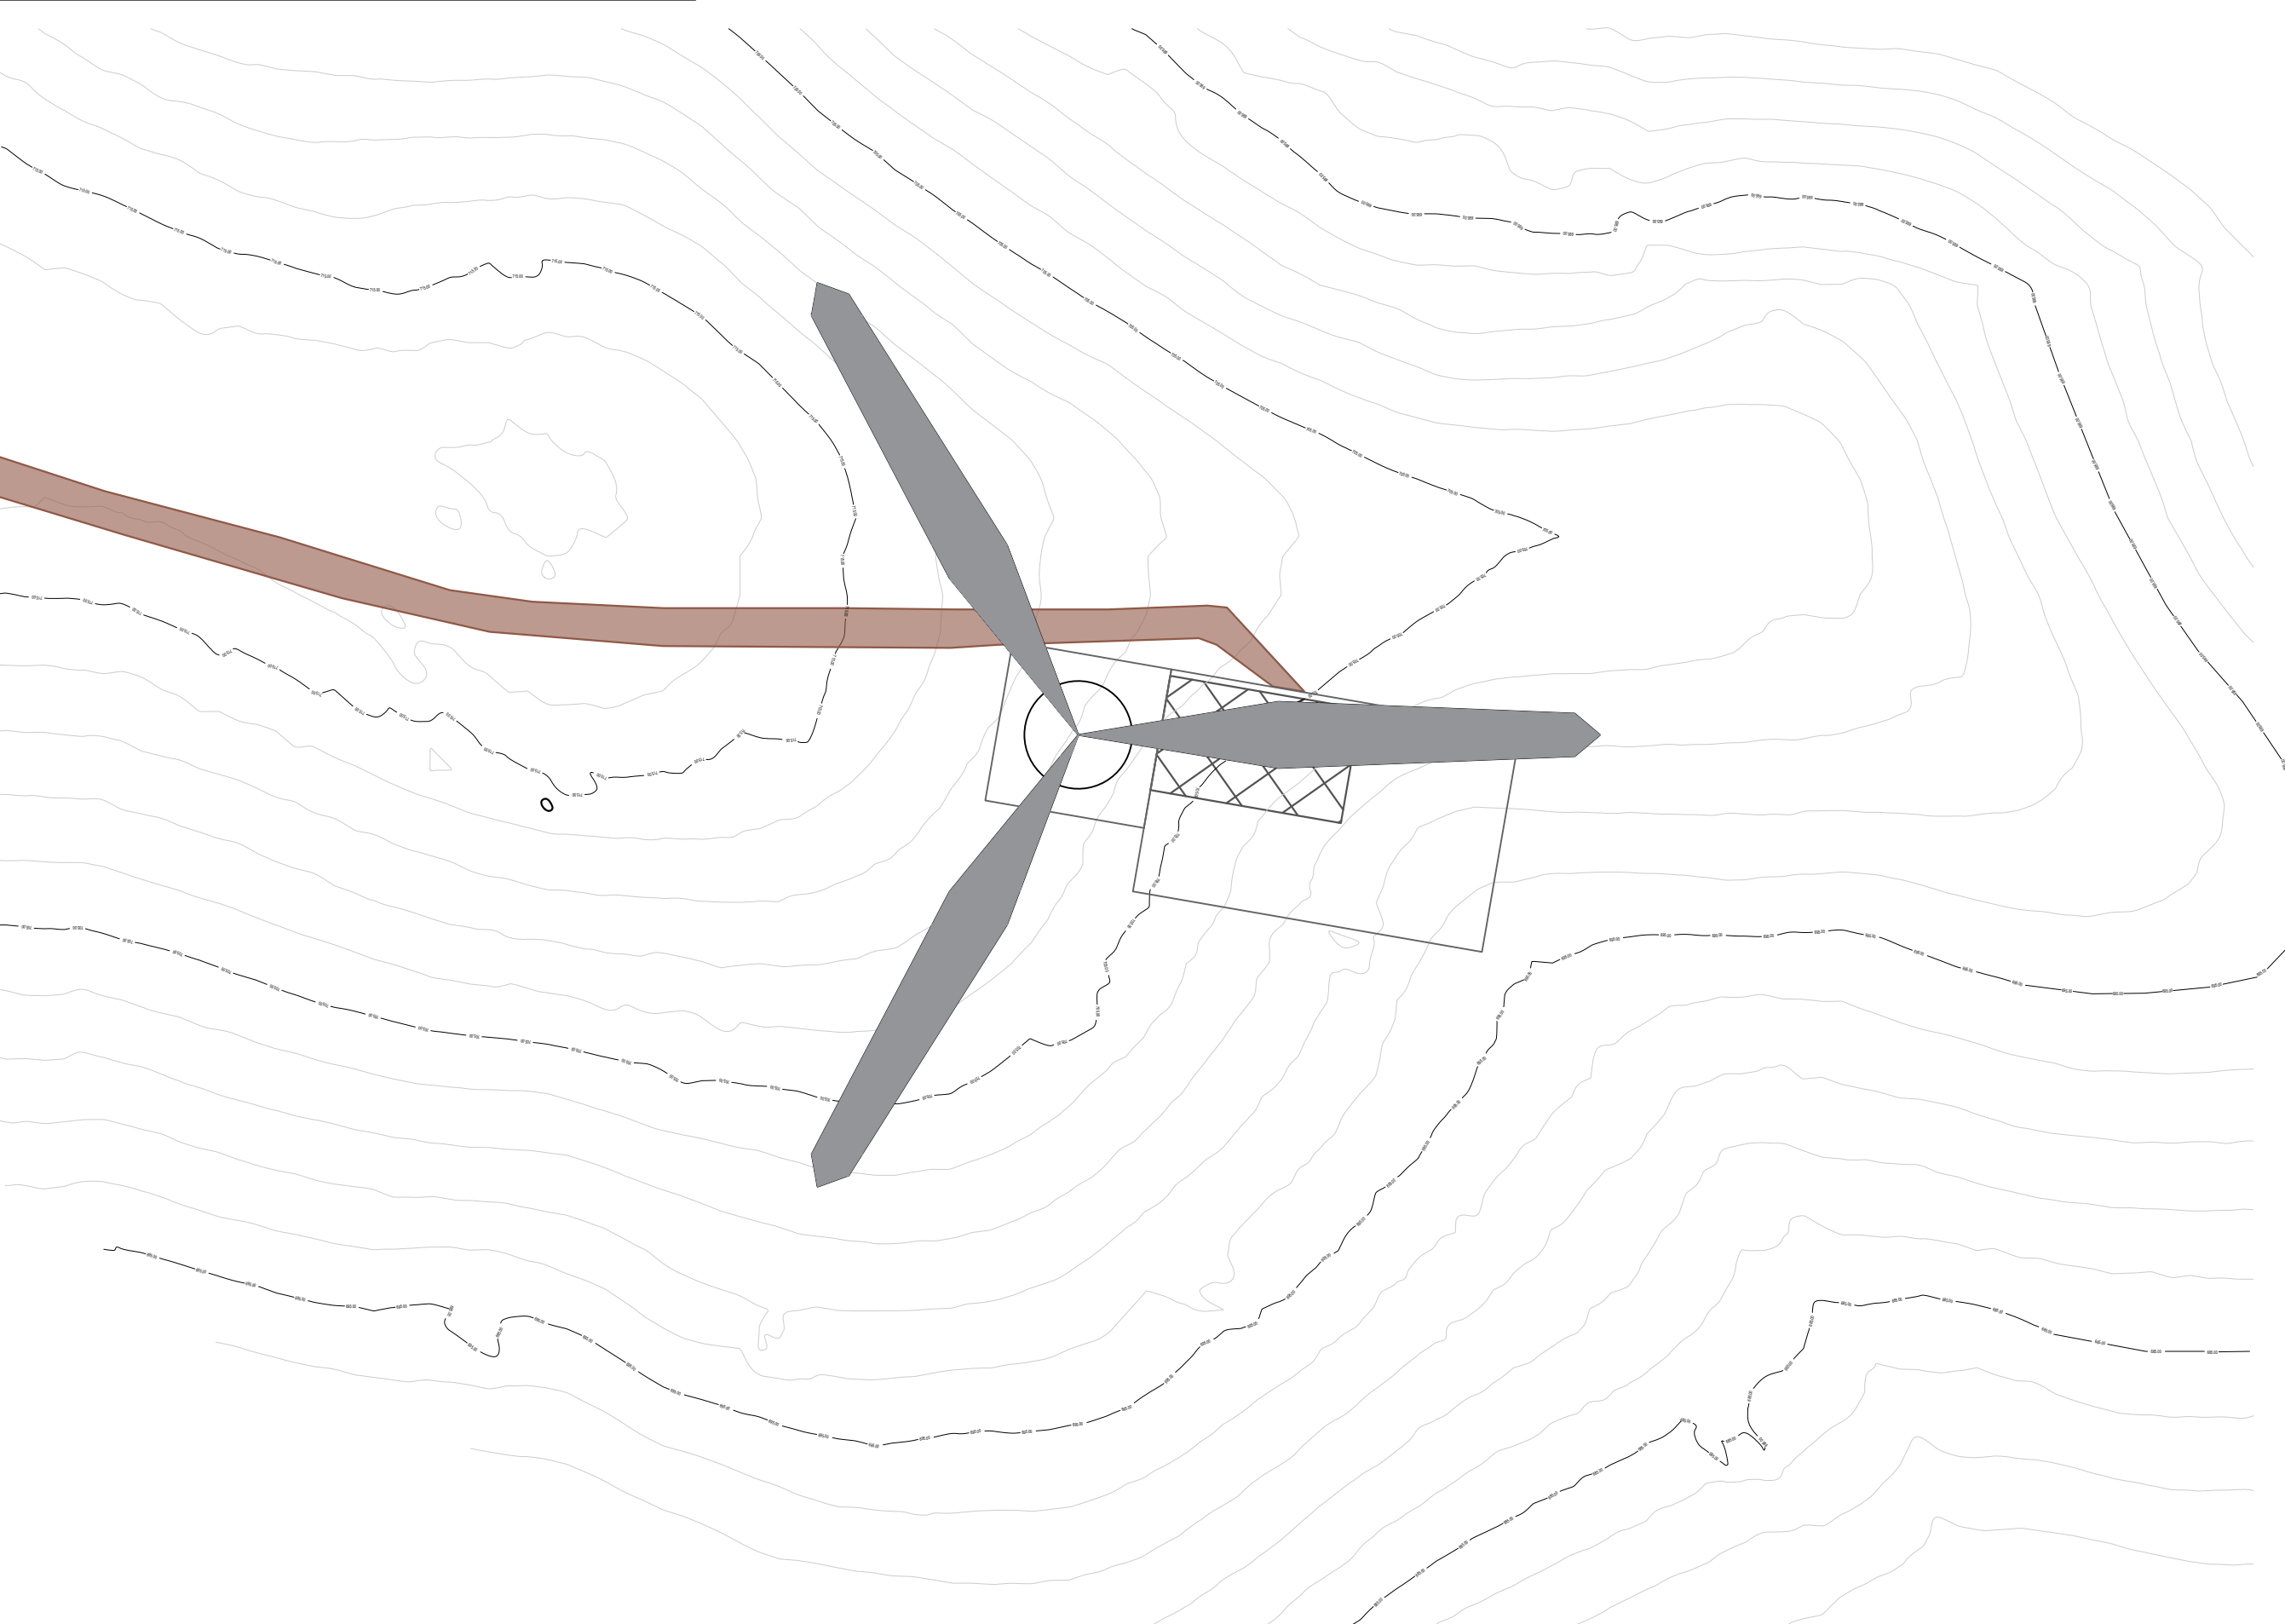

Tipico piazzola con intervento di mitigazione - scala 1:200

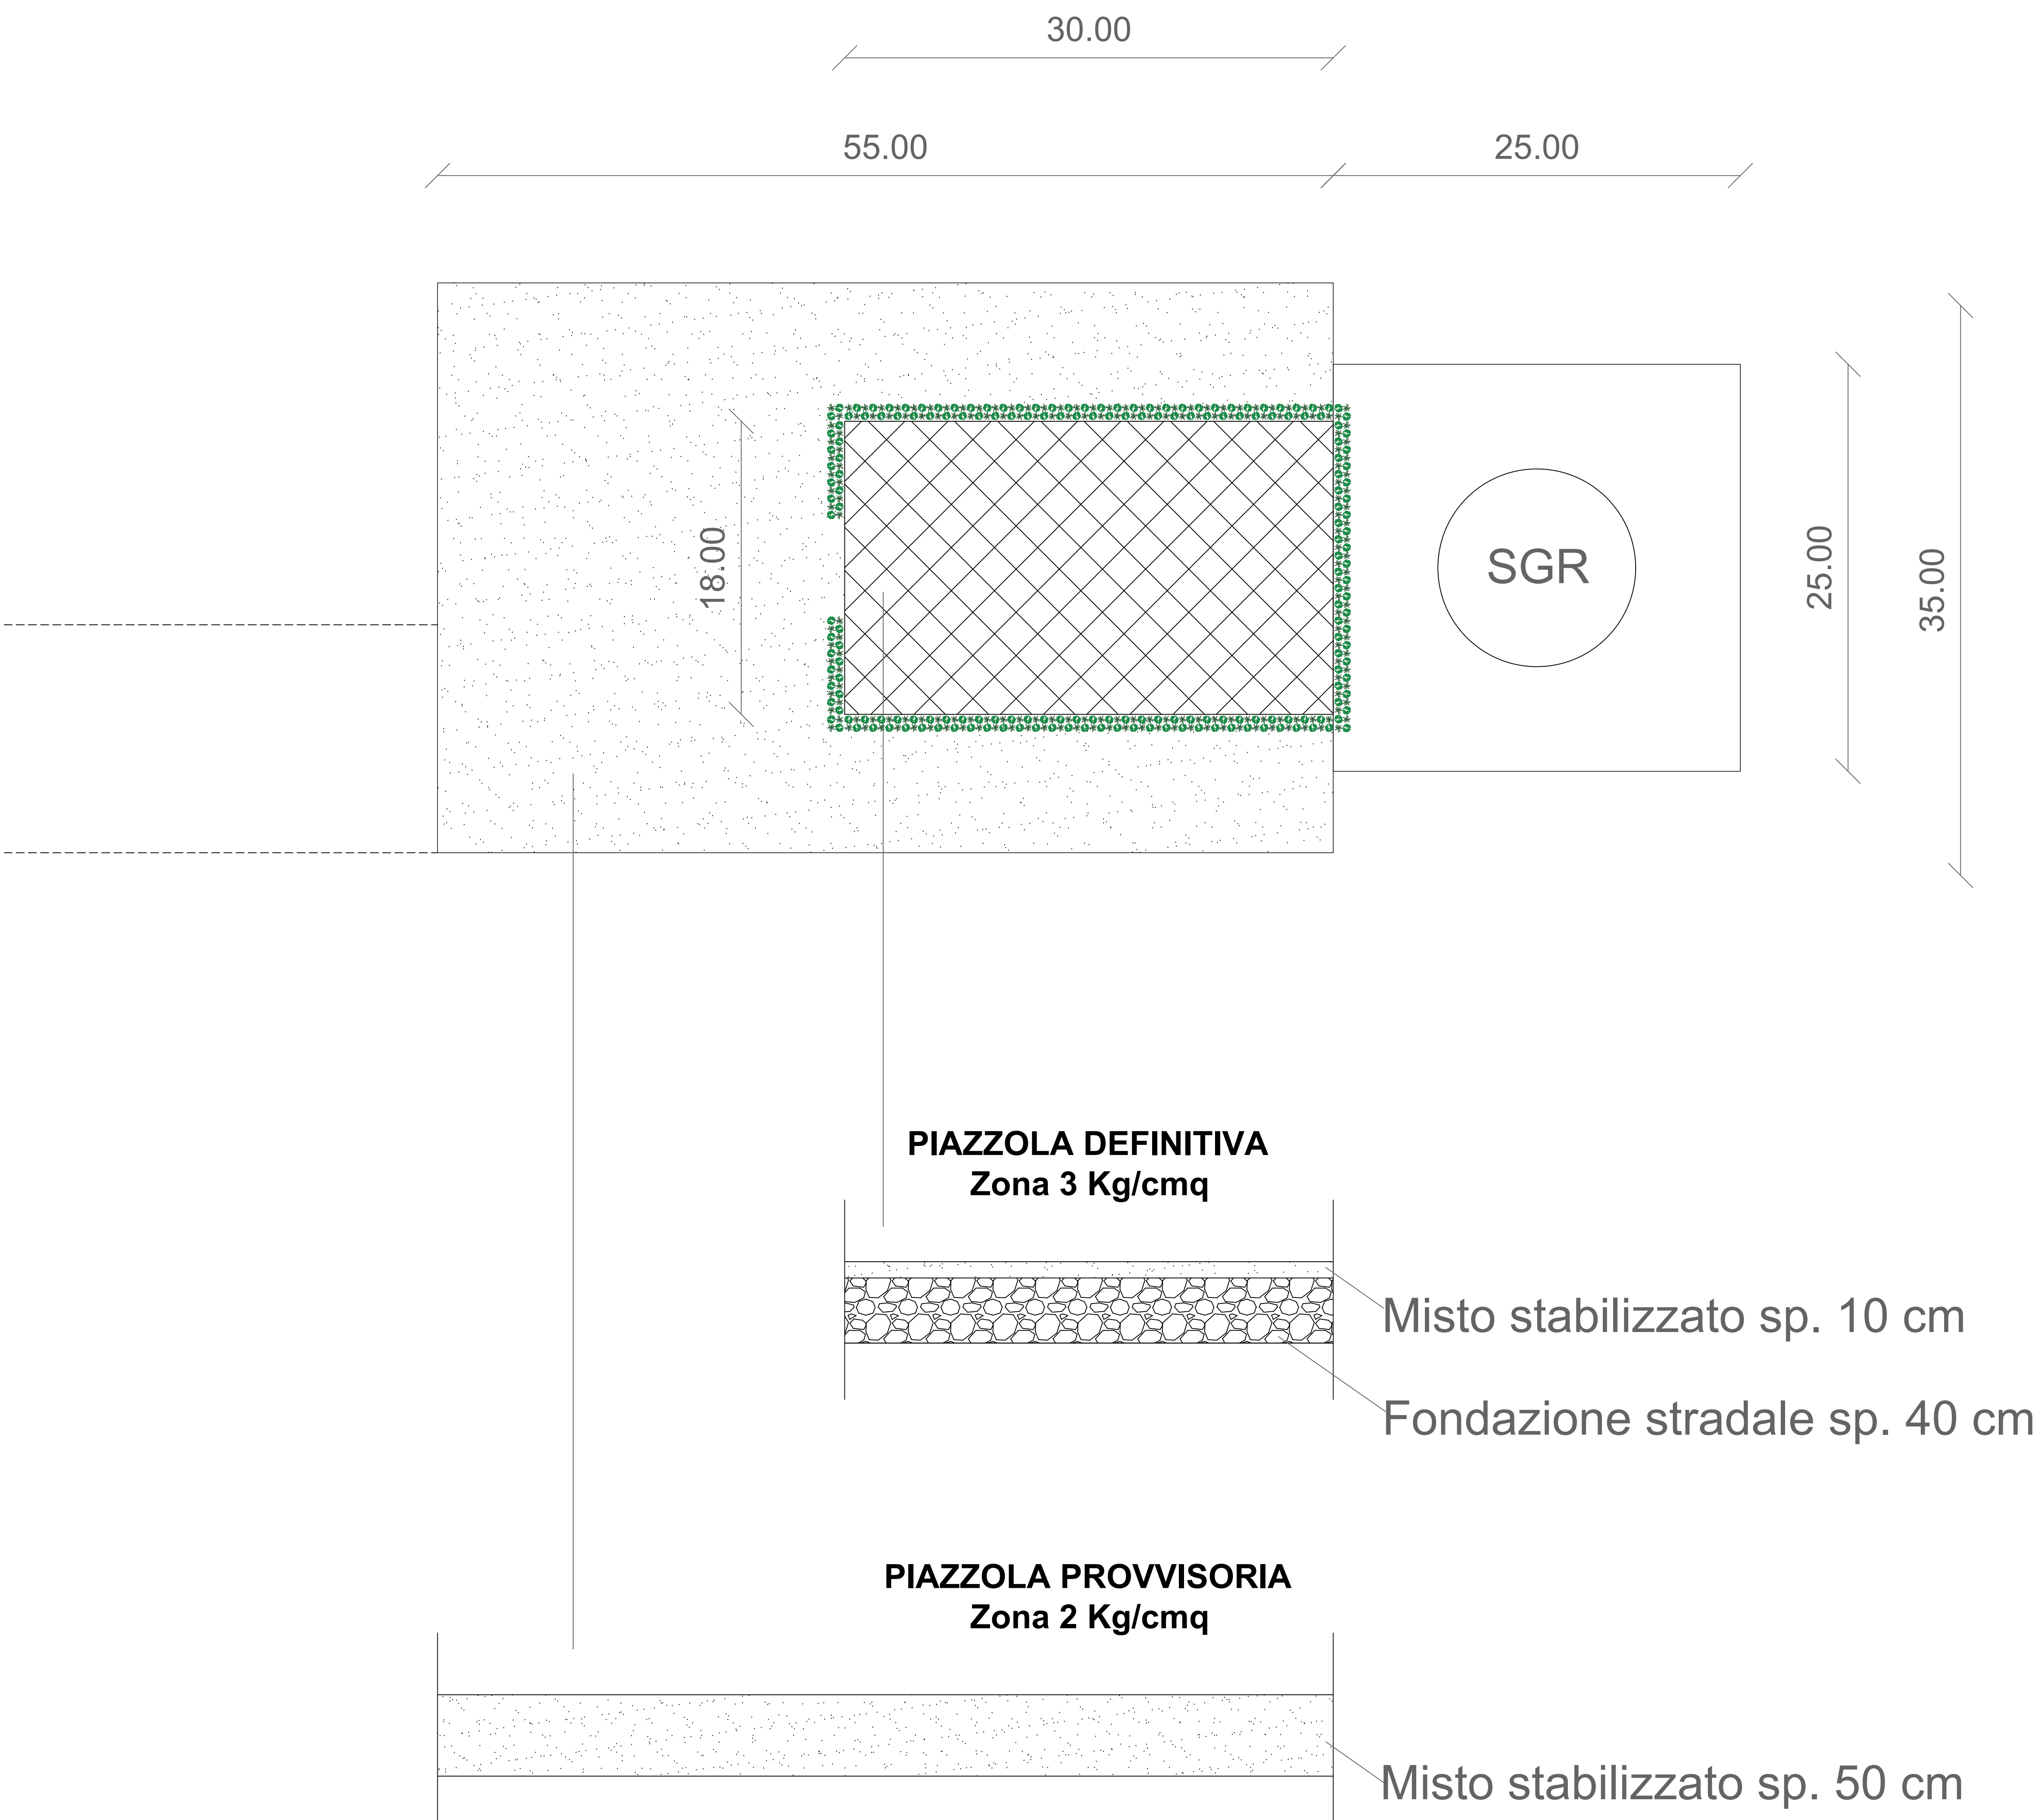

050100m

SCALA 1:1000

Aerogeneratori di progetto

SGR XX

Nomenclatura aerogeneratore


Viabilità esistente

Raccordi di nuova costruzione

Curve di livello principali (ogni 10 m di elevazione)

Curve di livello secondarie (ogni 2 m di elevazione)

Intervento di mitigazione con fasce arbustive per la schermatura delle piazzole, con essenze autoctone (Rosmarino - *Rosmarinus Officinalis*, Alloro - *Laurus Nobilis*, Lentisco - *Pistacia Lentiscus*).
Totale: 360 esemplari per piazzola

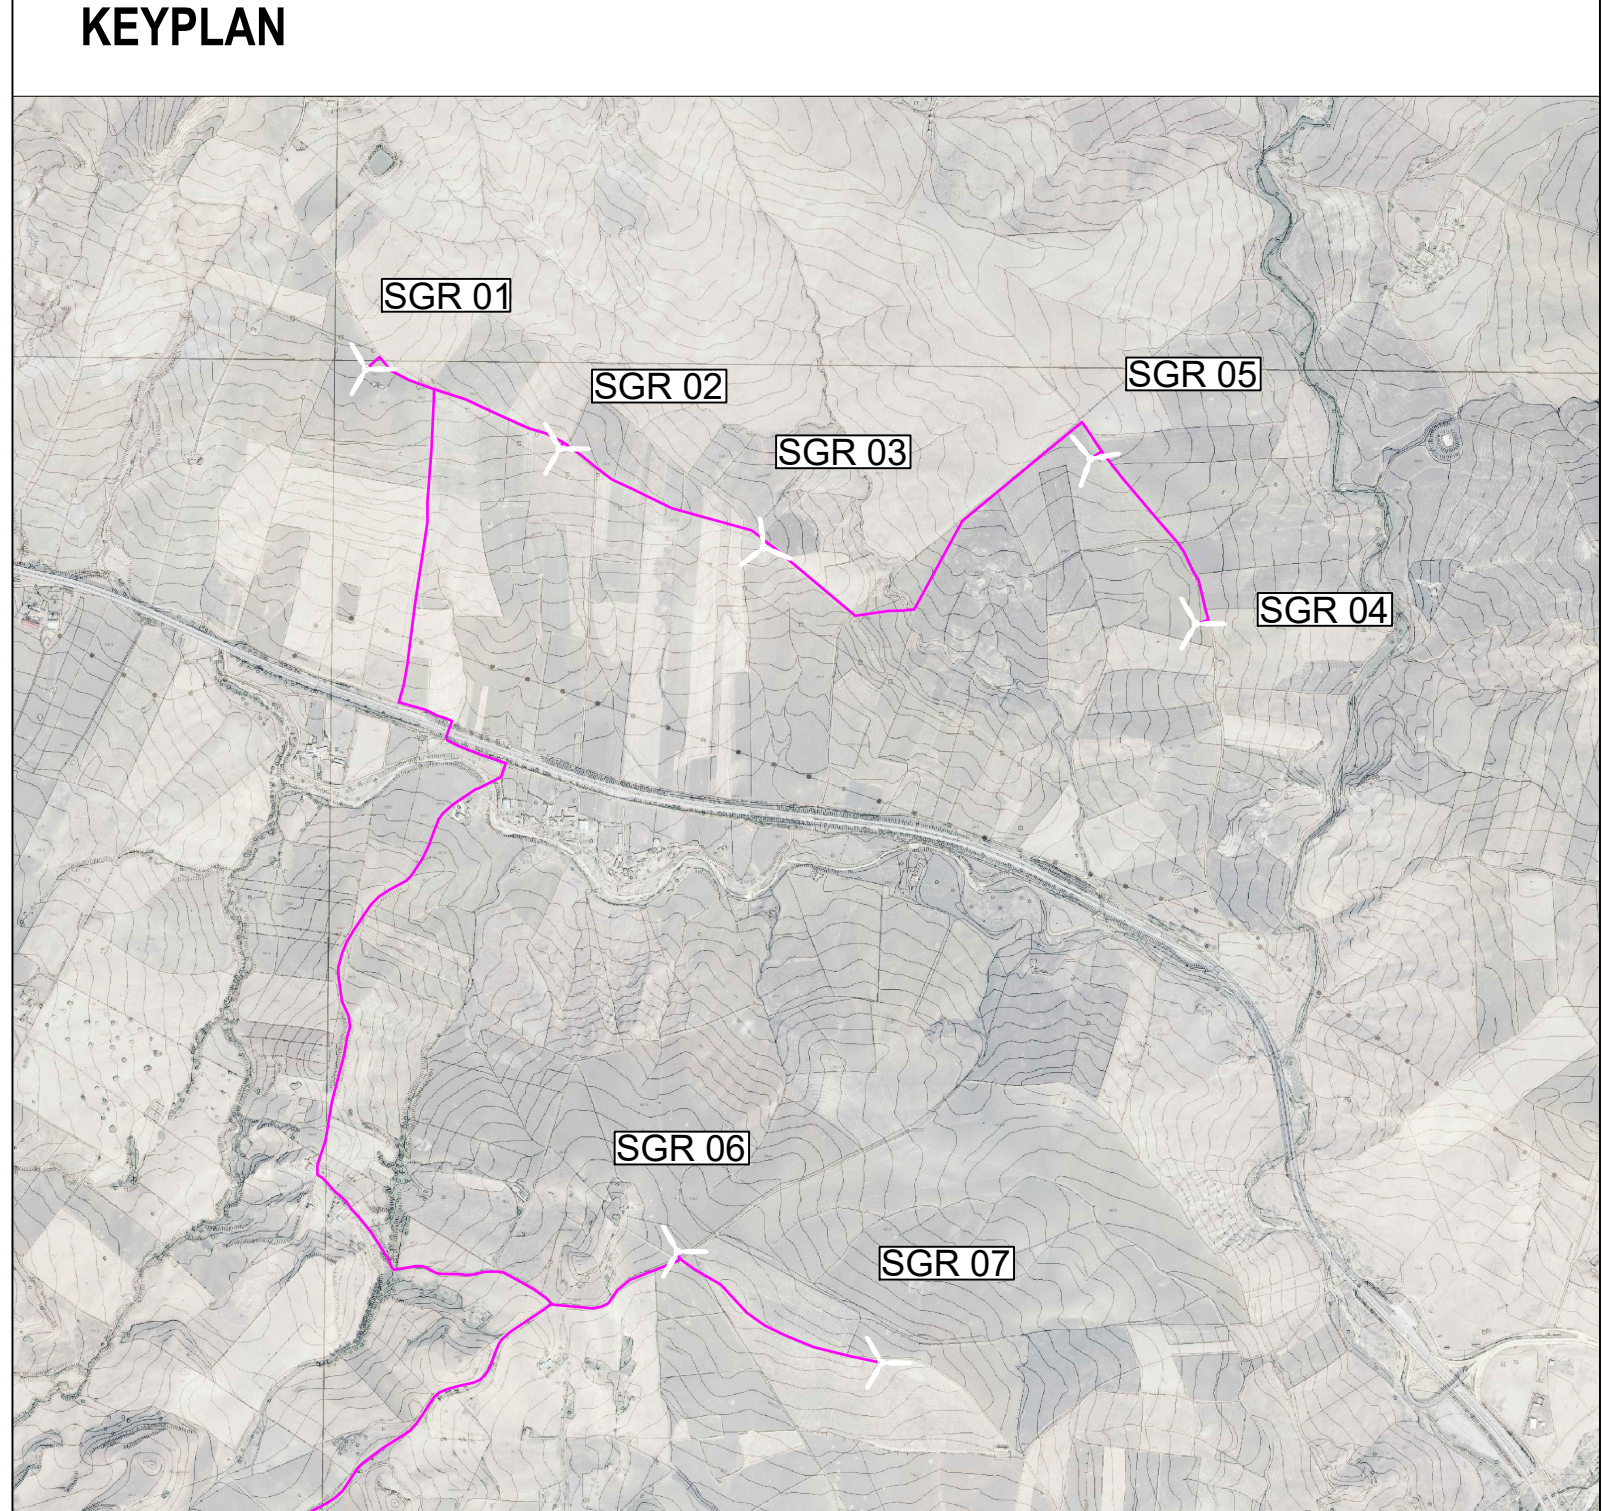

REGIONE SICILIANA

Città Metropolitana di Palermo

COMUNI DI POLIZZI GENEROSA, CASTELLANA SICULA E PETRALIA SOTTANA

IMPIANTO EOLICO "SAN GIORGIO"

Progetto per la realizzazione di un impianto eolico denominato "San Giorgio" per una potenza complessiva di immissione in rete pari a 47,60 MW e opere connesse da realizzarsi nei comuni di Polizzi Generosa, Castellana Sicula e Petralia Sottana.
Progetto di cui all'art. 1711/a - allegato I/bis - D.L. 31/05/2021 n. 77, come modificato dalla legge di conversione 29/07/2021 n.108 "Opere, impianti e infrastrutture necessarie al raggiungimento degli obiettivi fissati dal PNIEC-PNRR".

COMITENTE

PROGETTAZIONE E GRUPPO DI LAVORO

Arch. Giuseppe Leone	PIR e Progetto ambientale	web.greone@gmail.com
Ing. Vincenzo Balicò	Progetto geotecnico	ing.vincenzobalicò@libero.it
Arch. Elena Belvedere	Progetto paesaggistico	belvedereelena@gmail.com
Dott. Massimo Verrillo	Consulenza geologica	massimoverrillo@gmail.com
Dott. Giuseppe D'Agosta	Progetto geotecnico	giuseppe.dagosta@gmail.com
Ing. Giovanni Merenda	Studio acustico	ing.giovanni.merenda@gmail.com
Dott. Giovanni Spallino	Consulenza archeologica	giovannispallino@gmail.com

DESCRIZIONE ELABORATO	TIPOLOGIA ELABORATO
REV. 00	DATA
00	00/00/2021
00	00/00/2021