




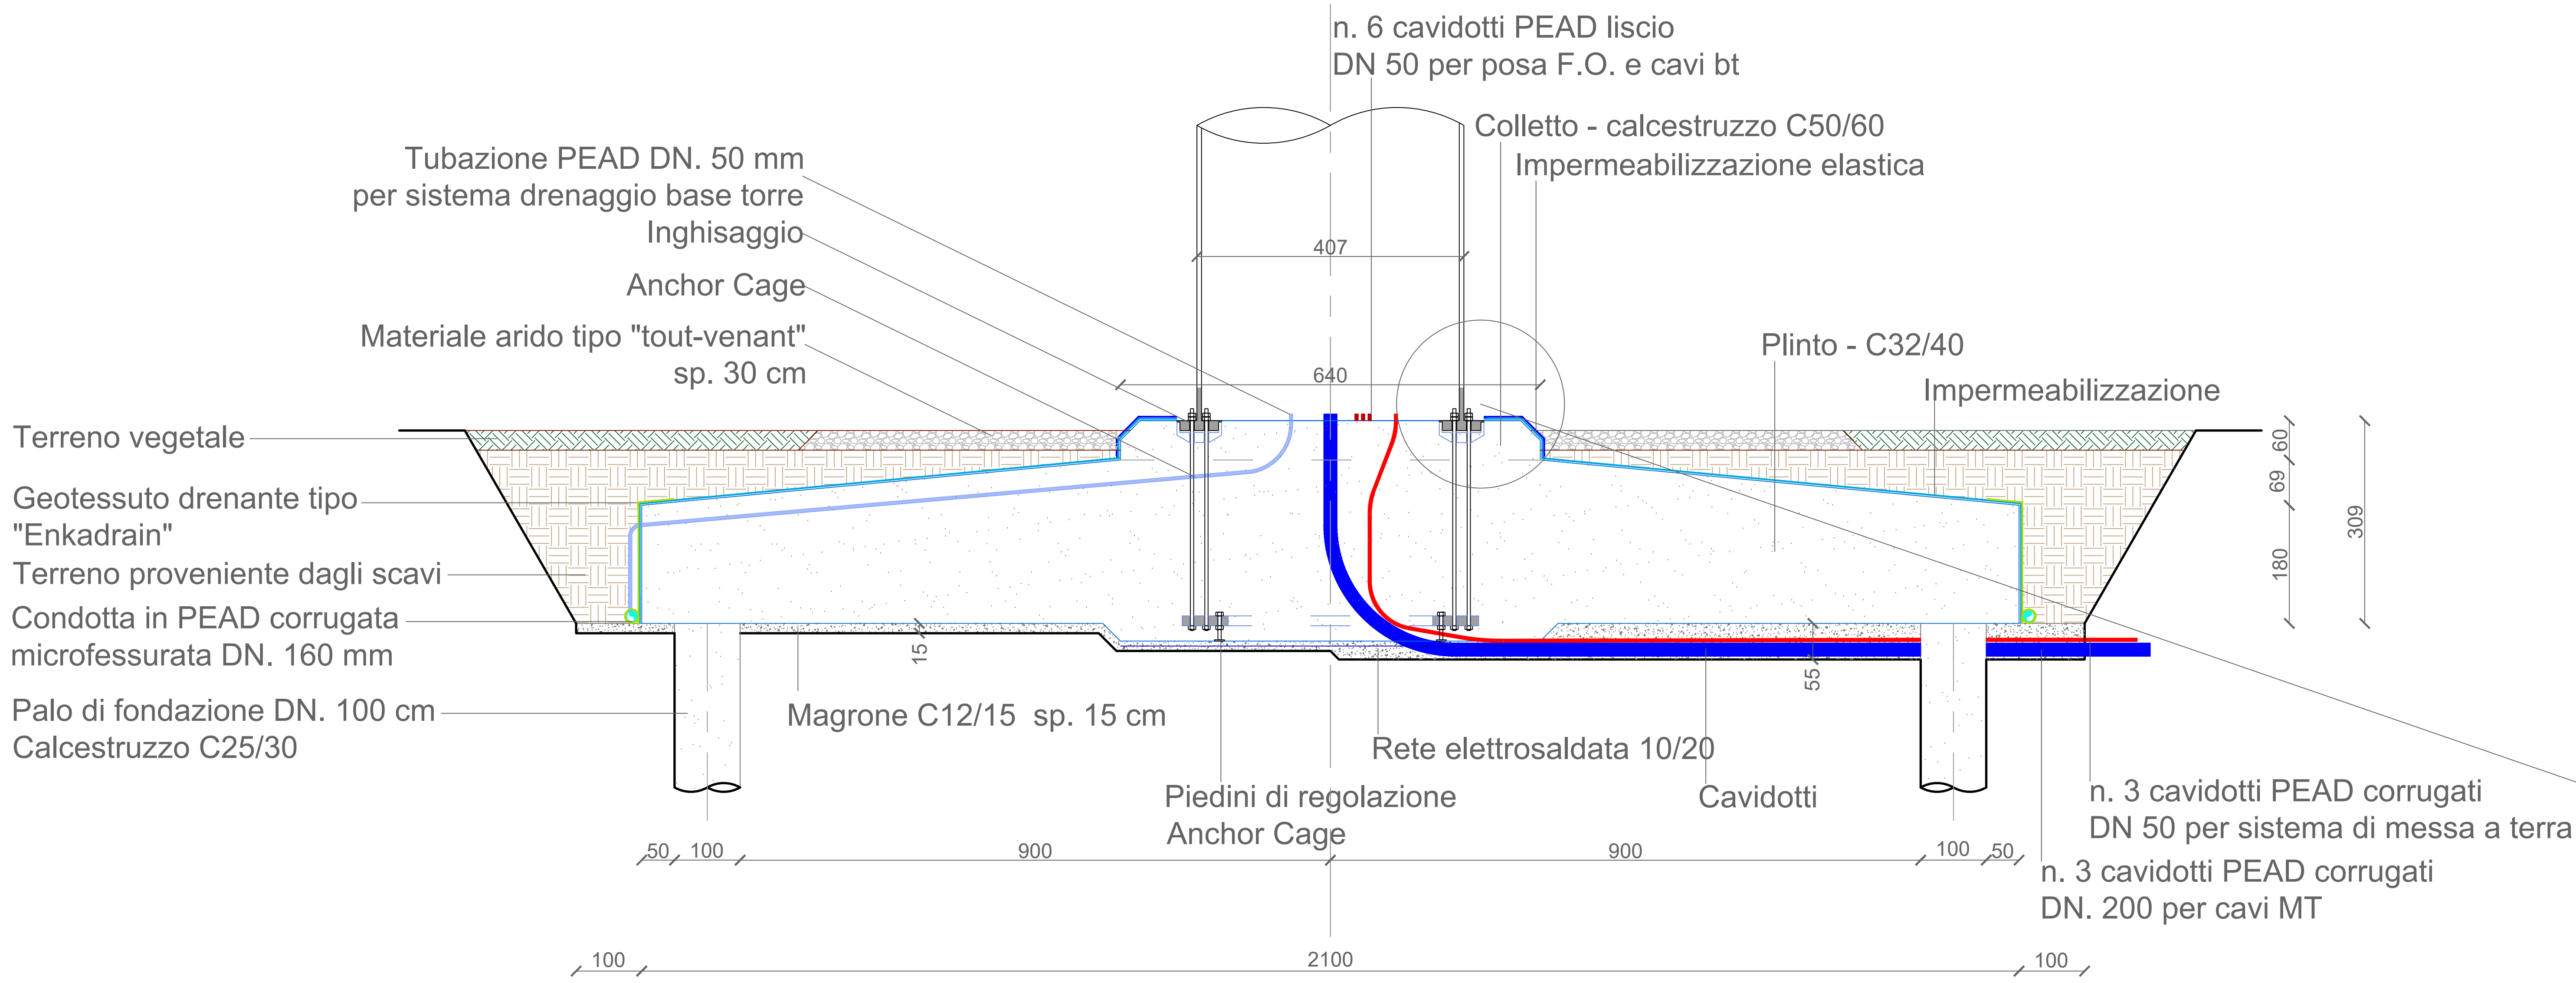


SEZIONE A-A'

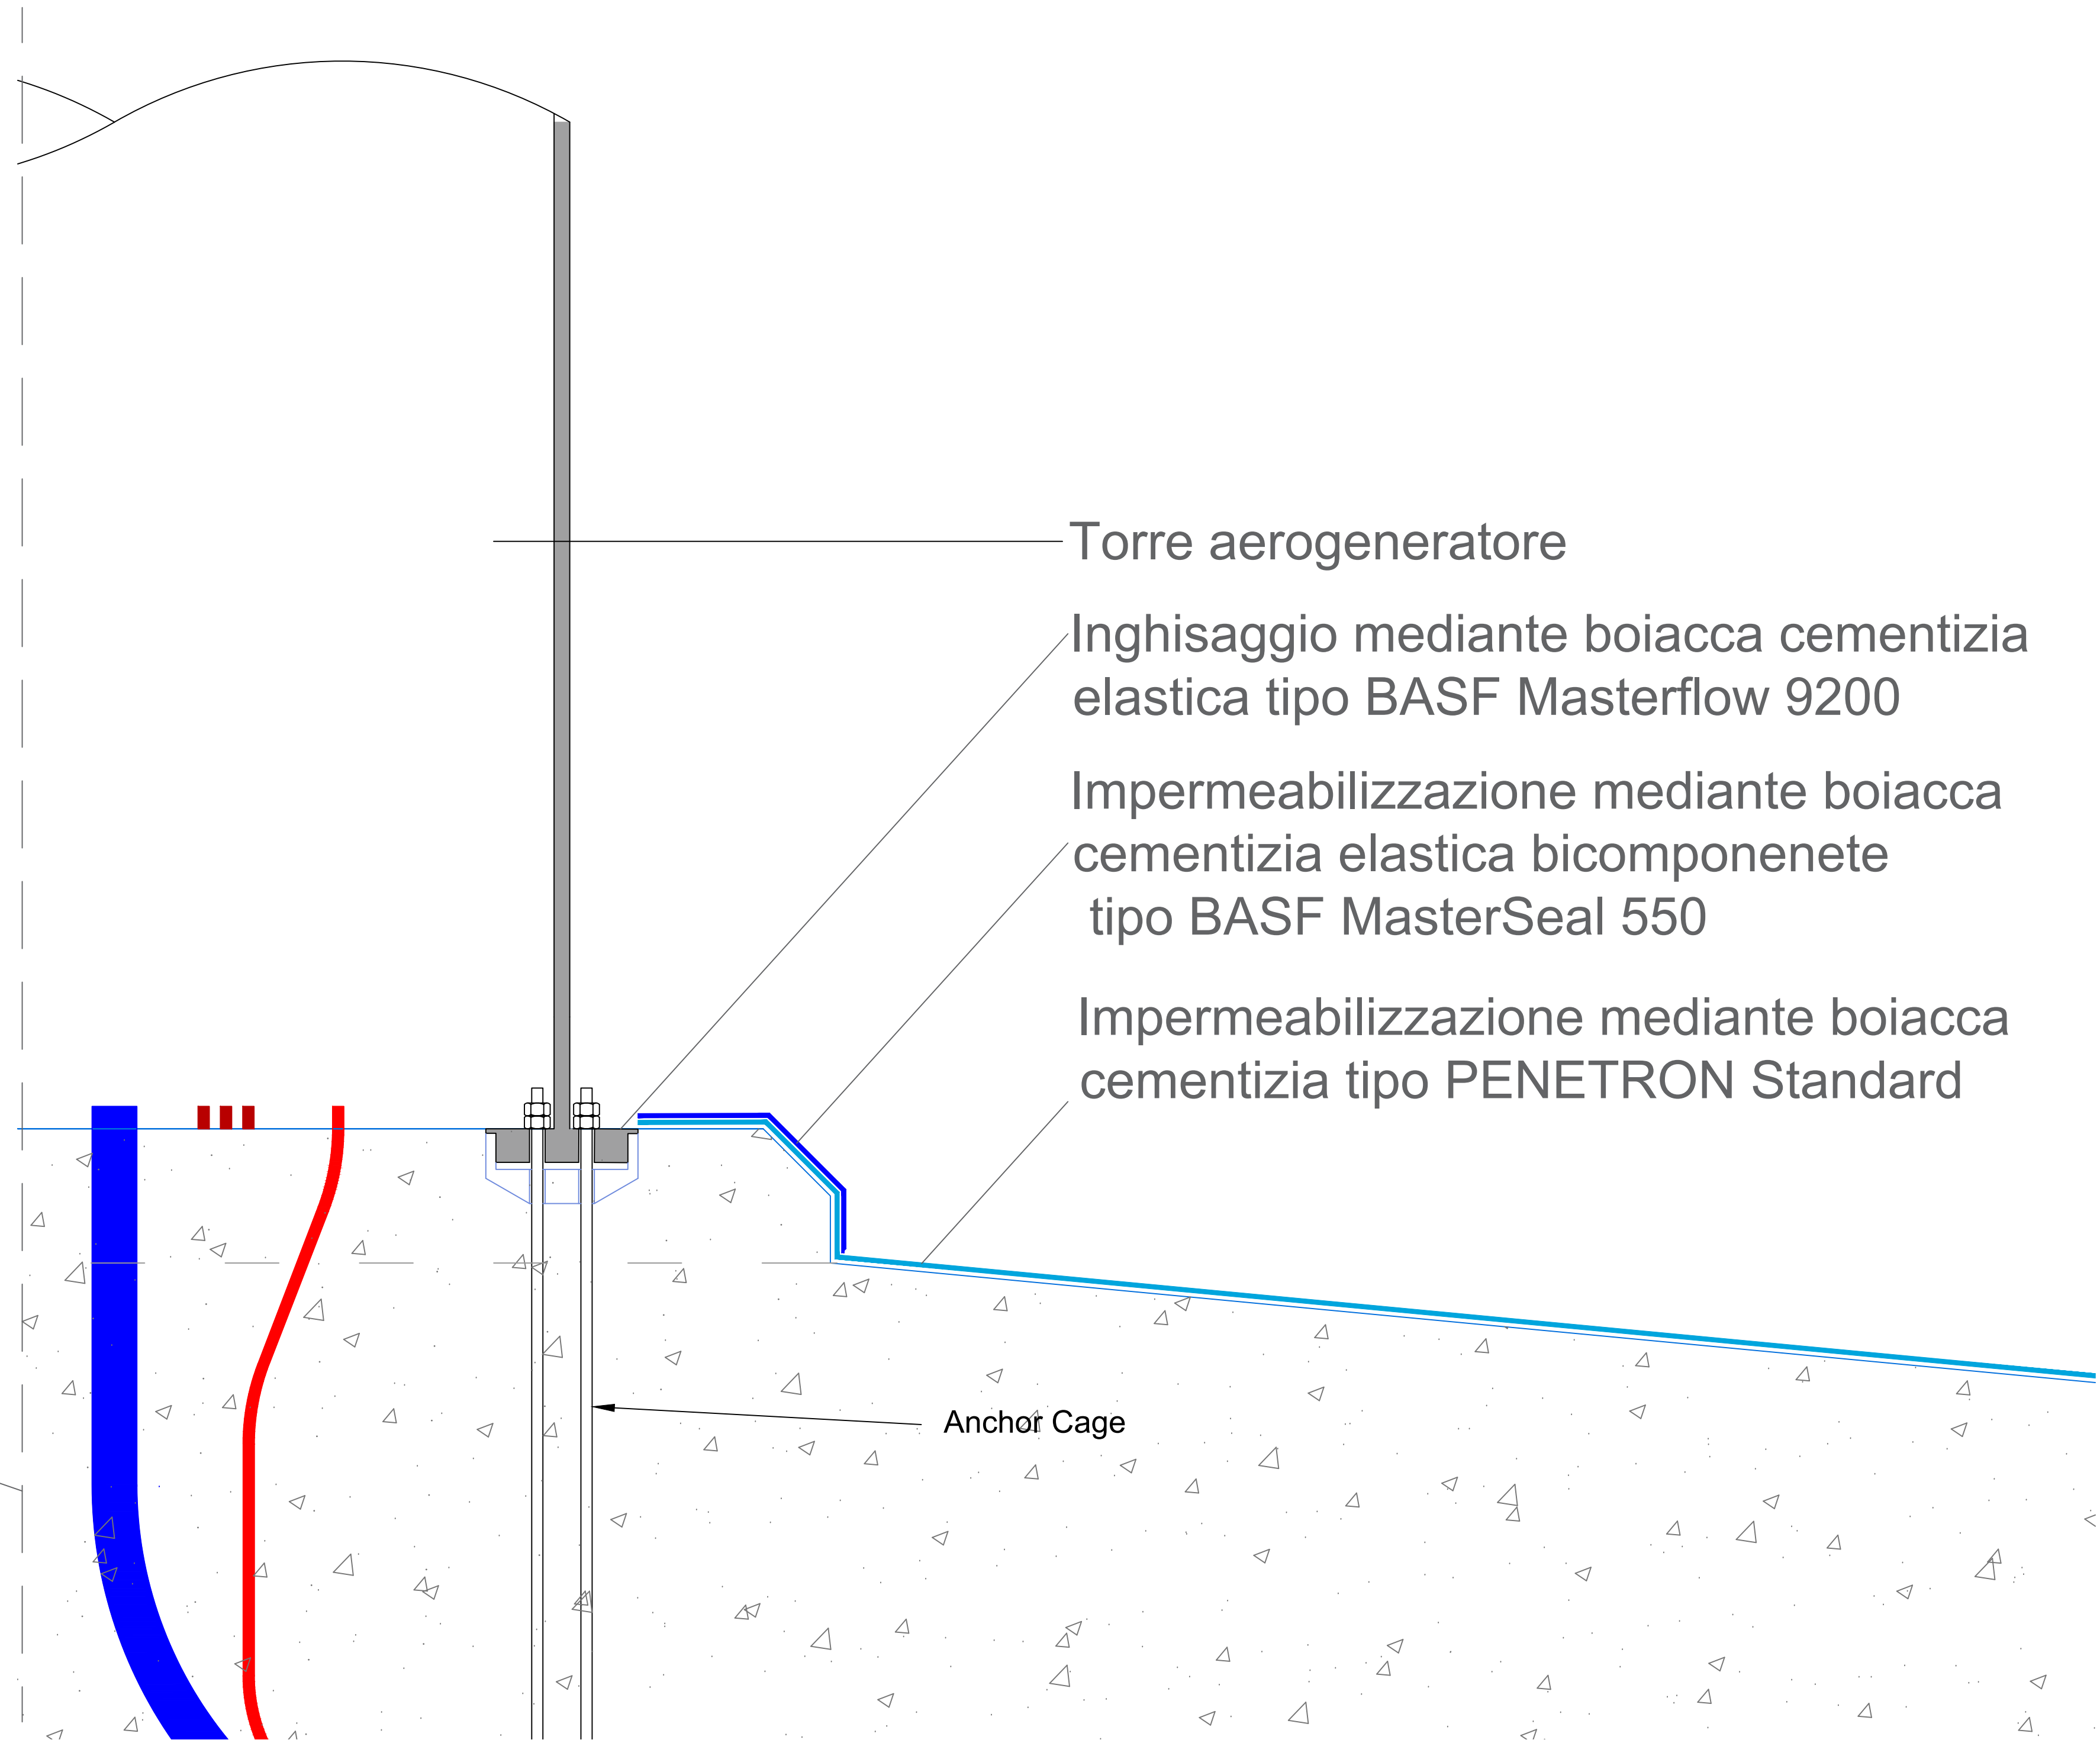

DETTAGLIO COLLETTO (scala 1:20)

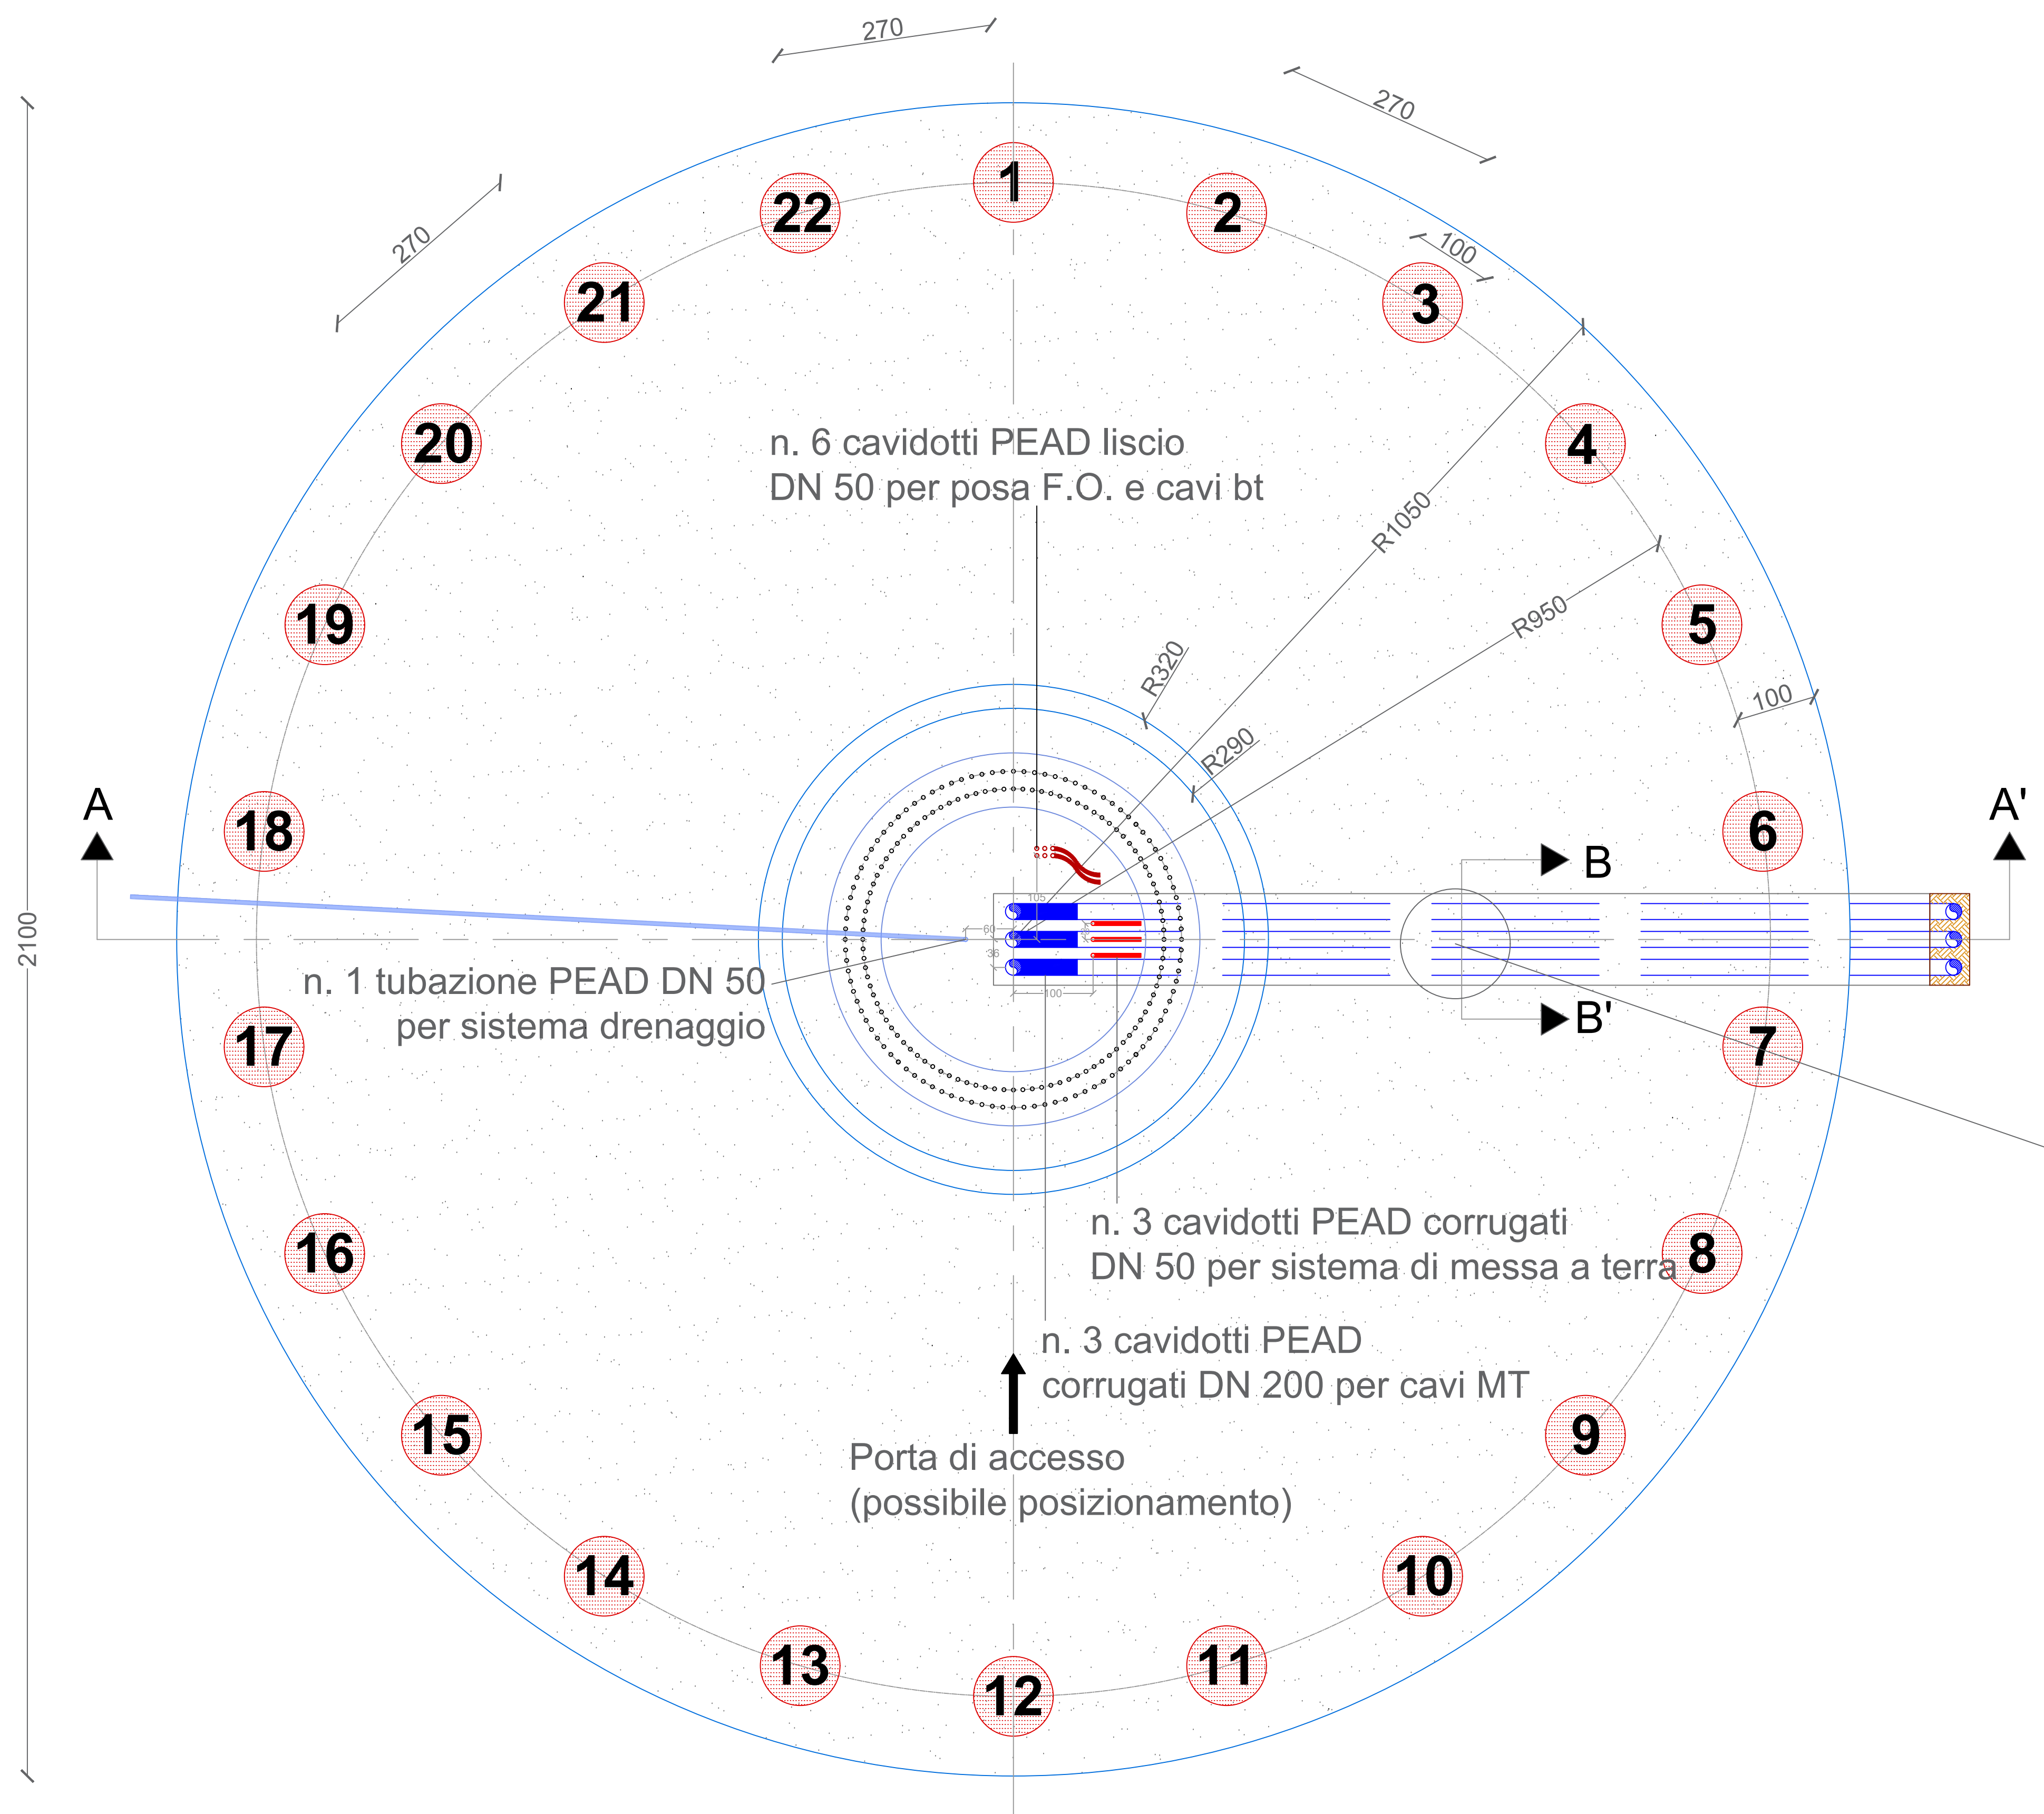

PIANTA

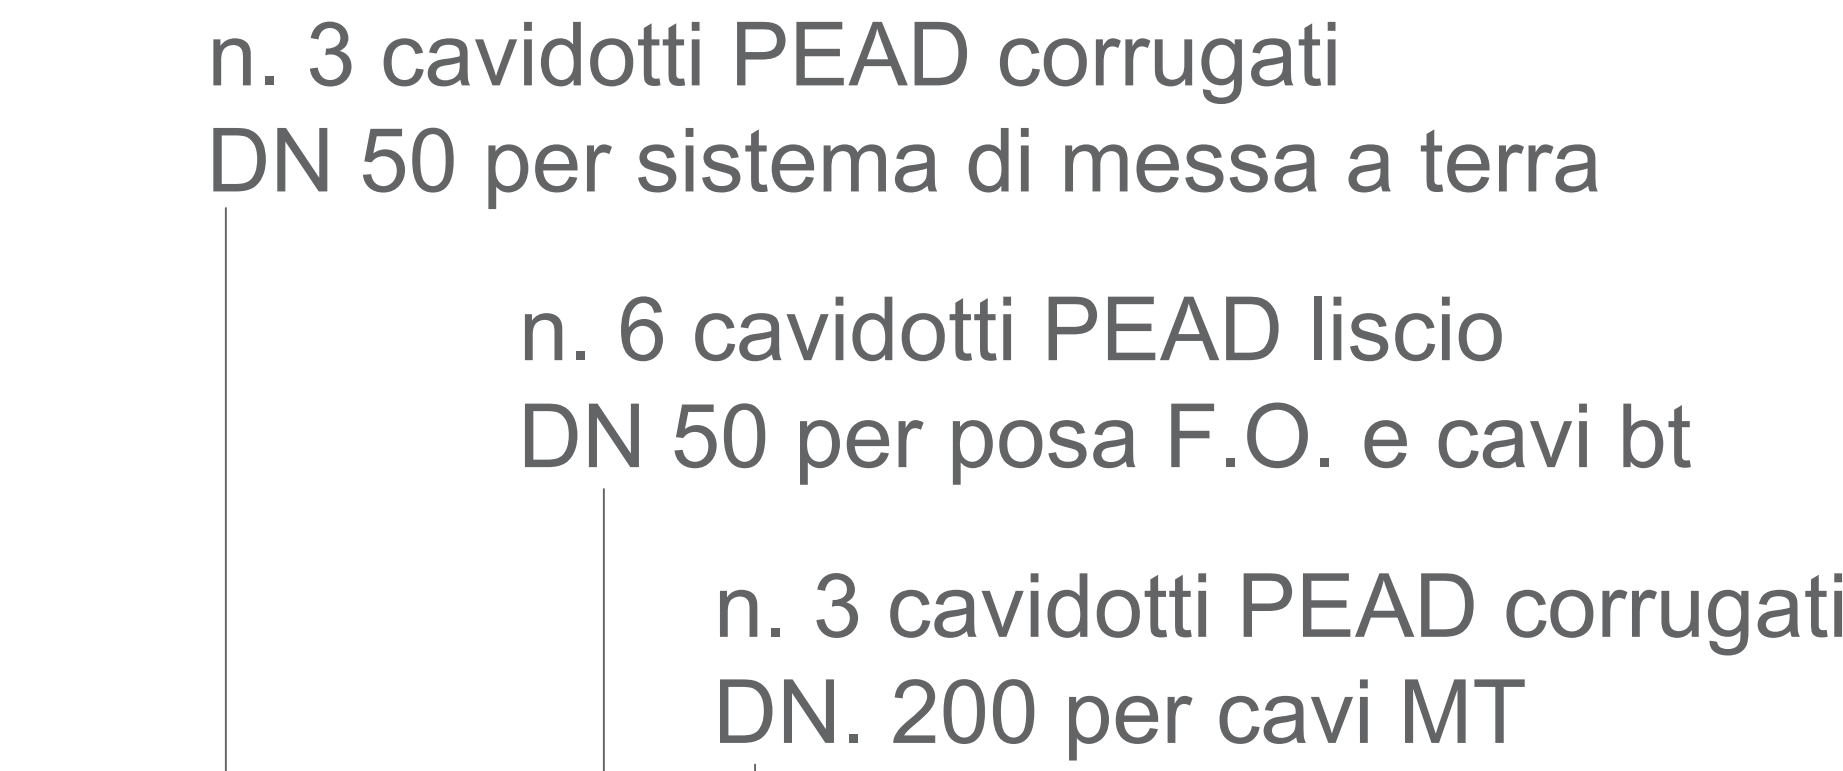

SEZIONE B-B' (scala 1:10)



Nota:
La tipologia e la geometria della fondazione saranno confermate in fase di progettazione esecutiva.
Le quote sono espresse in centimetri.

REGIONE SICILIANA
Città Metropolitana di Palermo
COMUNI DI POLIZZI GENEROSA, CASTELLANA SICULA E PETRALIA SOTTANA

IMPIANTO EOLICO "SAN GIORGIO"
Progetto per la realizzazione di un impianto eolico denominato "San Giorgio" per una potenza complessiva di immissione in rete pari a 47,60 MW e opere connesse da realizzarsi nei comuni di Polizzi Generosa, Castellana Sicula e Petralia Sottana.
Progetto di cui all'art. 177/b - D.L. 31/05/2021 n. 77, come modificato dalla legge di conversione 28/01/2021 n. 18.
"Opere, impianti e infrastrutture necessarie al raggiungimento degli obiettivi fissati dal PNIEC-PNRR".

COMMITTENTE
M&P T&S s.r.l.

PROGETTAZIONE E GRUPPO DI LAVORO			
Arch. Giuseppe Leone	PM e Progetto ambientale	arch.gleone@gmail.com	
Ing. Vincenzo Buticci	Progetto geotecnico	ing.vincenzo.buticci@boreo.it	
Arch. Elena Belvedere	Progetto paesaggistico	belvedereelena@gmail.com	
Dott. Marcello Milano	Consulenza geologica	marcello.milano@gmail.com	
Dott. Giuseppe D'Agostino	Progetto geodisegnistico	giuseppe.dagostino@gmail.com	
Ing. Giovanni Merenda	Studio acustico	ing.giovanni.merenda@gmail.com	
Dott. Giovanni Spallino	Consulenza archeologica	giovannispallino@gmail.com	

IDENTIFICATIVO FILE ELABORATO					
DESCRIZIONE ELABORATO					
REV.	DATA	OGGETTO DELLA REVISIONE	ELABORAZIONE	VERIFICA	APPROVAZIONE
REV. 00	Giugno 2022	ELABORAZIONE PROGETTO DEFINITIVO	DM & P. 30	Arch. G. Leone	MMTTS/24/05/20