


SCHEMA ELETTRICO UNIFILARE IMPIANTO FV

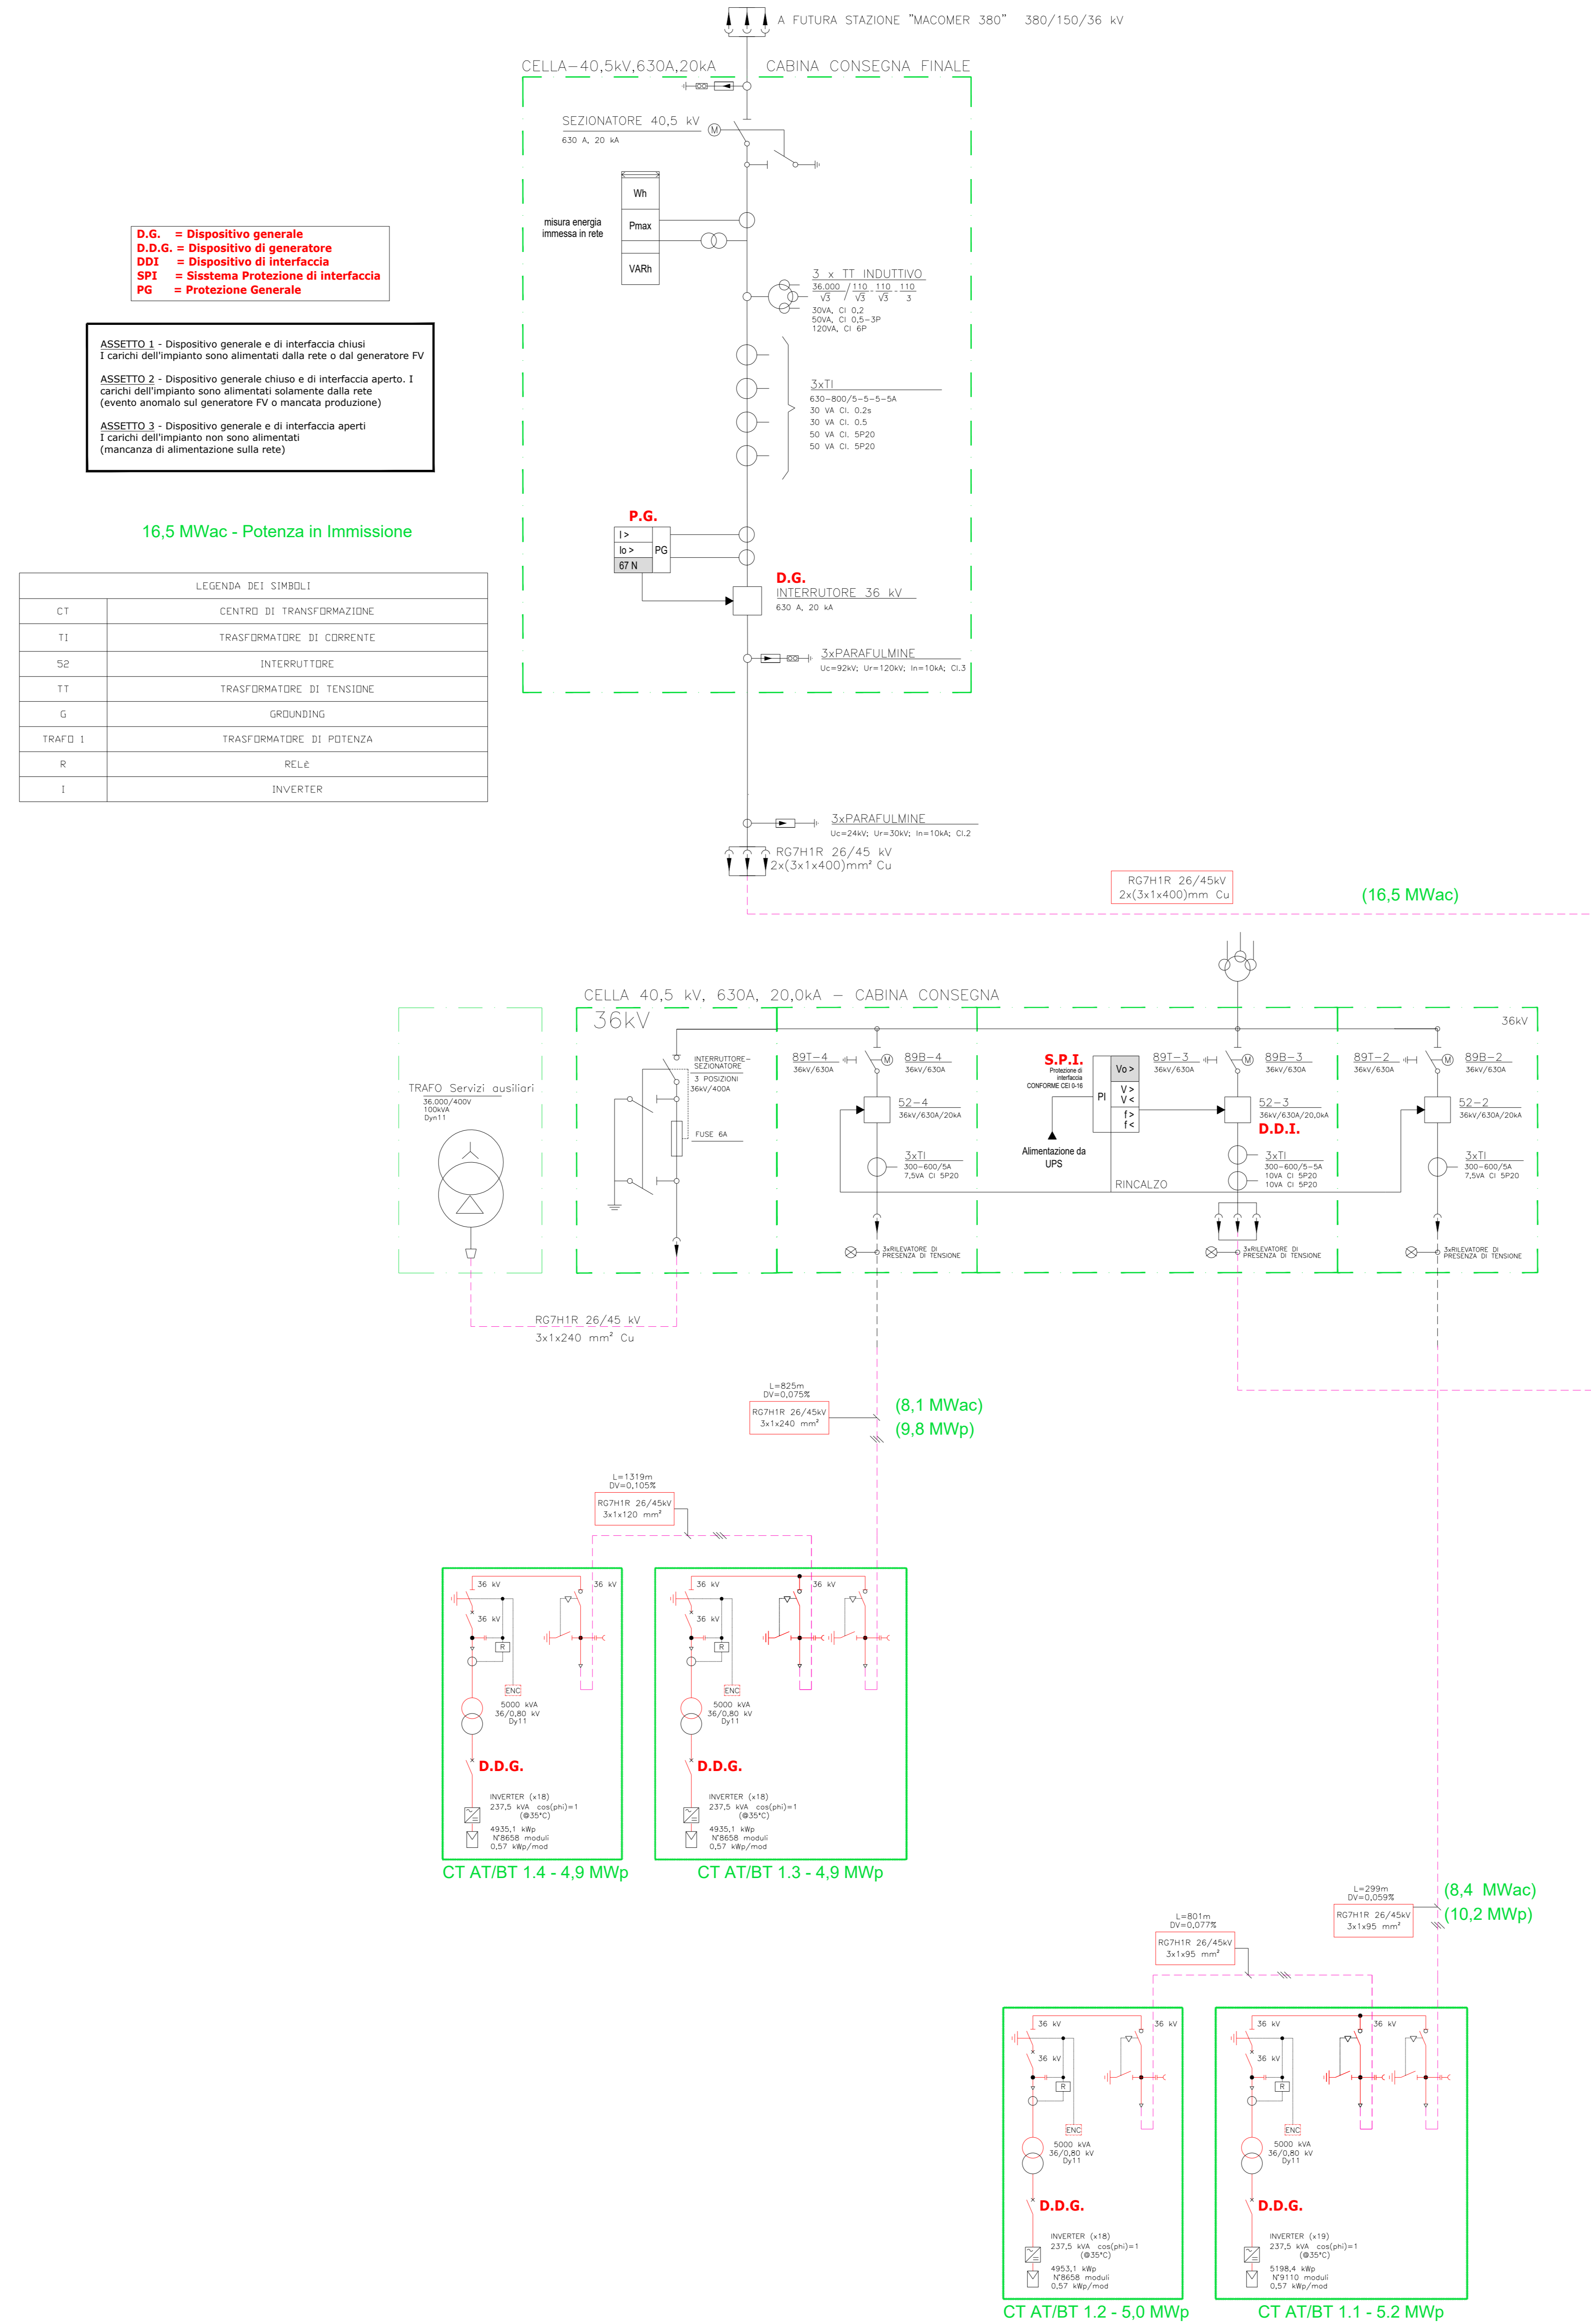

REGIONE SARDEGNA
Provincia di Nuoro
COMUNE DI MACOMER E BORORE

Realizzazione di un Parco Agrivoltaico Avanzato di potenza nominale pari a 20 MWp denominato "MACOMER 2" sito nei Comuni di Macomer e Borore (NU)

Località "Fustinaga"

PROGETTO DEFINITIVO
SCHEMA ELETTRICO UNIFILARE IMPIANTO FV

OGGETTO: **MAC2-PDT09**

Data	Revisione	Descrizione	Elaborazione	Verifica	Approvazione
Novembre 2022	00	Emissioni per procedura di VIA	Dot. G. Quadrio	Ing. E. Canterino	Enerland Italia

GRUPPO DI LAVORO:
Ing. Emanuele CANTERINO
Dot. Guido BERTOLLO
Dot. Eugenio QUADRIO
Dot. Ag. PAVANETTO
Ing. Massimo FUSCO
Dot. Ag. NARA CASTAGNETTI

PROGETTO:
IMPIANTO AGRIVOLTAICO MACOMER 2

PROPRIONTE:
Energlia Pulita Italiana S.p.A.

SEDE LEGALE:
Via del Pantano, 30
41012 - Borgo San Giacomo (MO)

REFERENTE:
Diego Gonzalez Caceres

PROGETTAZIONE: ENERLANDITALIA

COORDINAMENTO: Ing. Emanuele CANTERINO

DATA: 30/11/2022

SCALA: - **FORMATO:** A0