Firmato digitalmente da
**Pablo Miguel Otin Pintado**
C =IT

## PIANTA




Il layout delle apparecchiature interne è da intendersi indicativo e variabile in funzione della scelta esecutiva.

## VISTA "A"




## SEZ. A-A

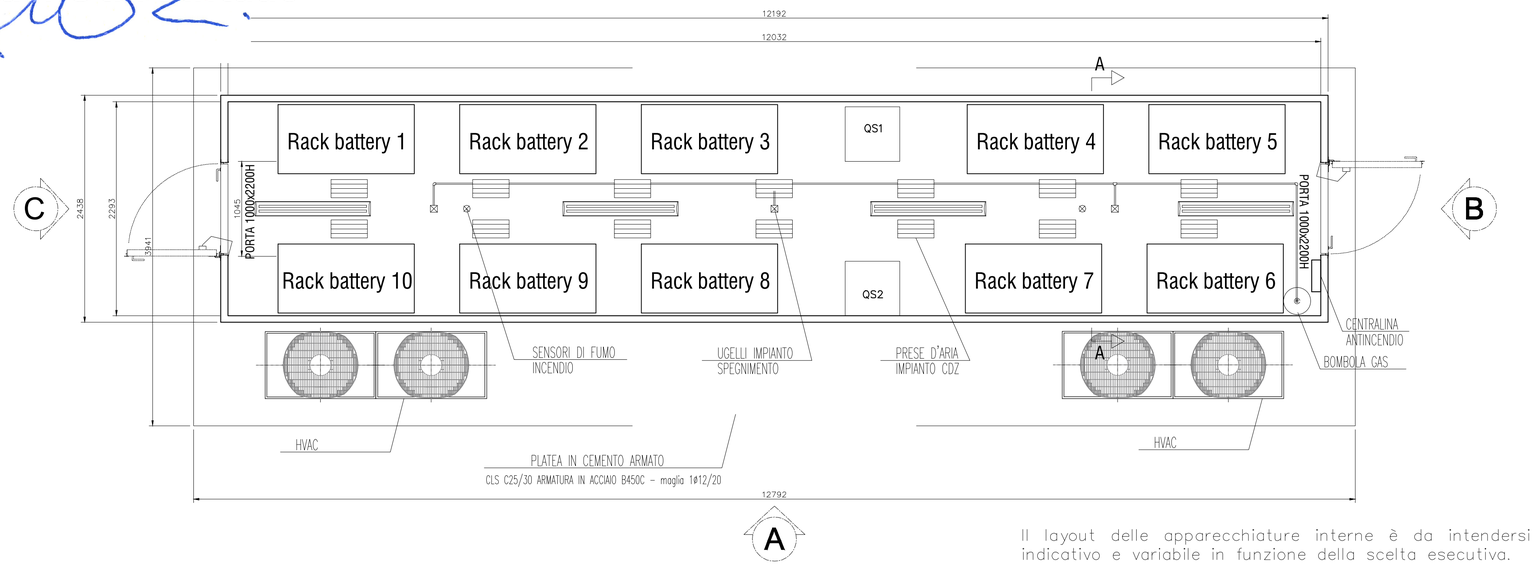


## VISTA "C"

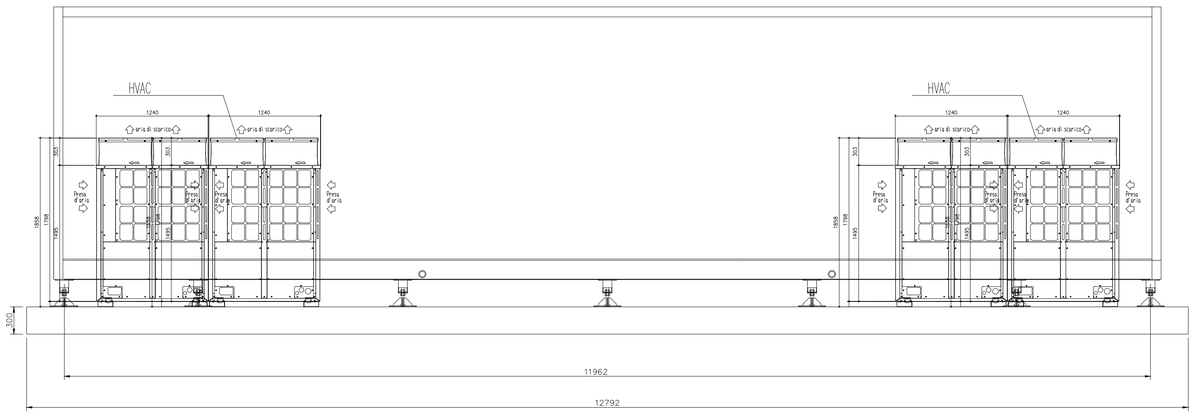


## VISTA "B"

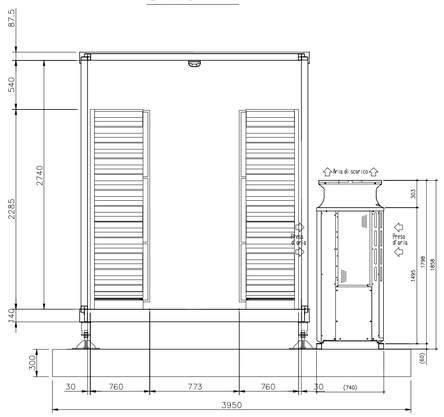


| COMUNE DI |
|---|
| FOGGIA E MANFREDONIA |
| **PROGETTO** |
| Progetto relativo alla costruzione ed esercizio di un impianto agrivoltaico con accumulo e relative opere di connessione alla rete elettrica nazionale da realizzarsi in agro di Foggia e Manfredonia (FG), denominato "Tavernola" e avente potenza moduli pari a 49,66 MWp, potenza A.C. 45 MW, accumulo pari a 10 MW e potenza totale in immissione pari a 55 MW |

| ELABORATO |
|---|
| PARTICOLARI COSTRUTTIVI BATTERY CONTAINER |

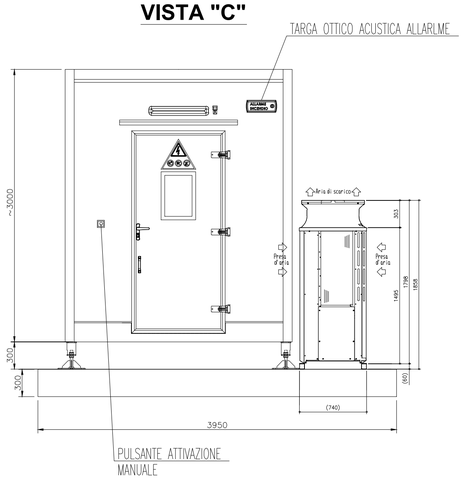**IDENTIFICAZIONE ELABORATO**

| LIV. PROG. | TIPO DOC. | COD. DOC. | CODICE PROGETTO | CODICE ELABORATO | DATA | SCALA |
|---|---|---|---|---|---|---|
| PD | 01 | EG | IT0PW004.071024 | T0PW004.PD.01.EG.VIA2_2.PCBC | 06/2022 | Varie |

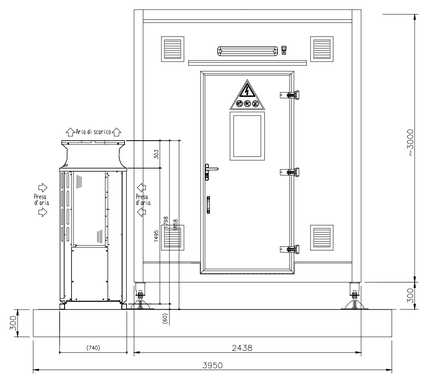**REVISIONI**

| REV | DATA | AUTORE | DESCRIZIONE | VERIFICATO | APPROVATO |
|---|---|---|---|---|---|
| 1.0 | 06/2022 | MAYA | Particolari Costruttivi battery Container | IVC | |
| | | | | | |
| | | | | | |
| | | | | | |

| PROGETTAZIONE | GRUPPO DI LAVORO |
|---|---|
| MAYA Engineering<br>Maya Engineering S.r.l.<br>Via Massimo D'Azeglio 2, 70017, Putignano (BA)<br>T: +39 080 8937976 - E: info@maya-eng.com<br>C.F. e P.IVA 08365980724 | Firmato digitalmente da: Vito Calio'<br>Limitazioni d'uso: Explicit Text: Certificate issued through Sistema Pubblico di Identità Digitale (SPID) digital identity, not usable to require other SPID digital identity<br>Data: 14/07/2024 18:45:06 |

| SPAZIO RISERVATO AGLI ENTI | RICHIEDENTE |
|---|---|
| | |