



Proiettore collegato al sistema di allarme - si accenderà in caso di intrusi

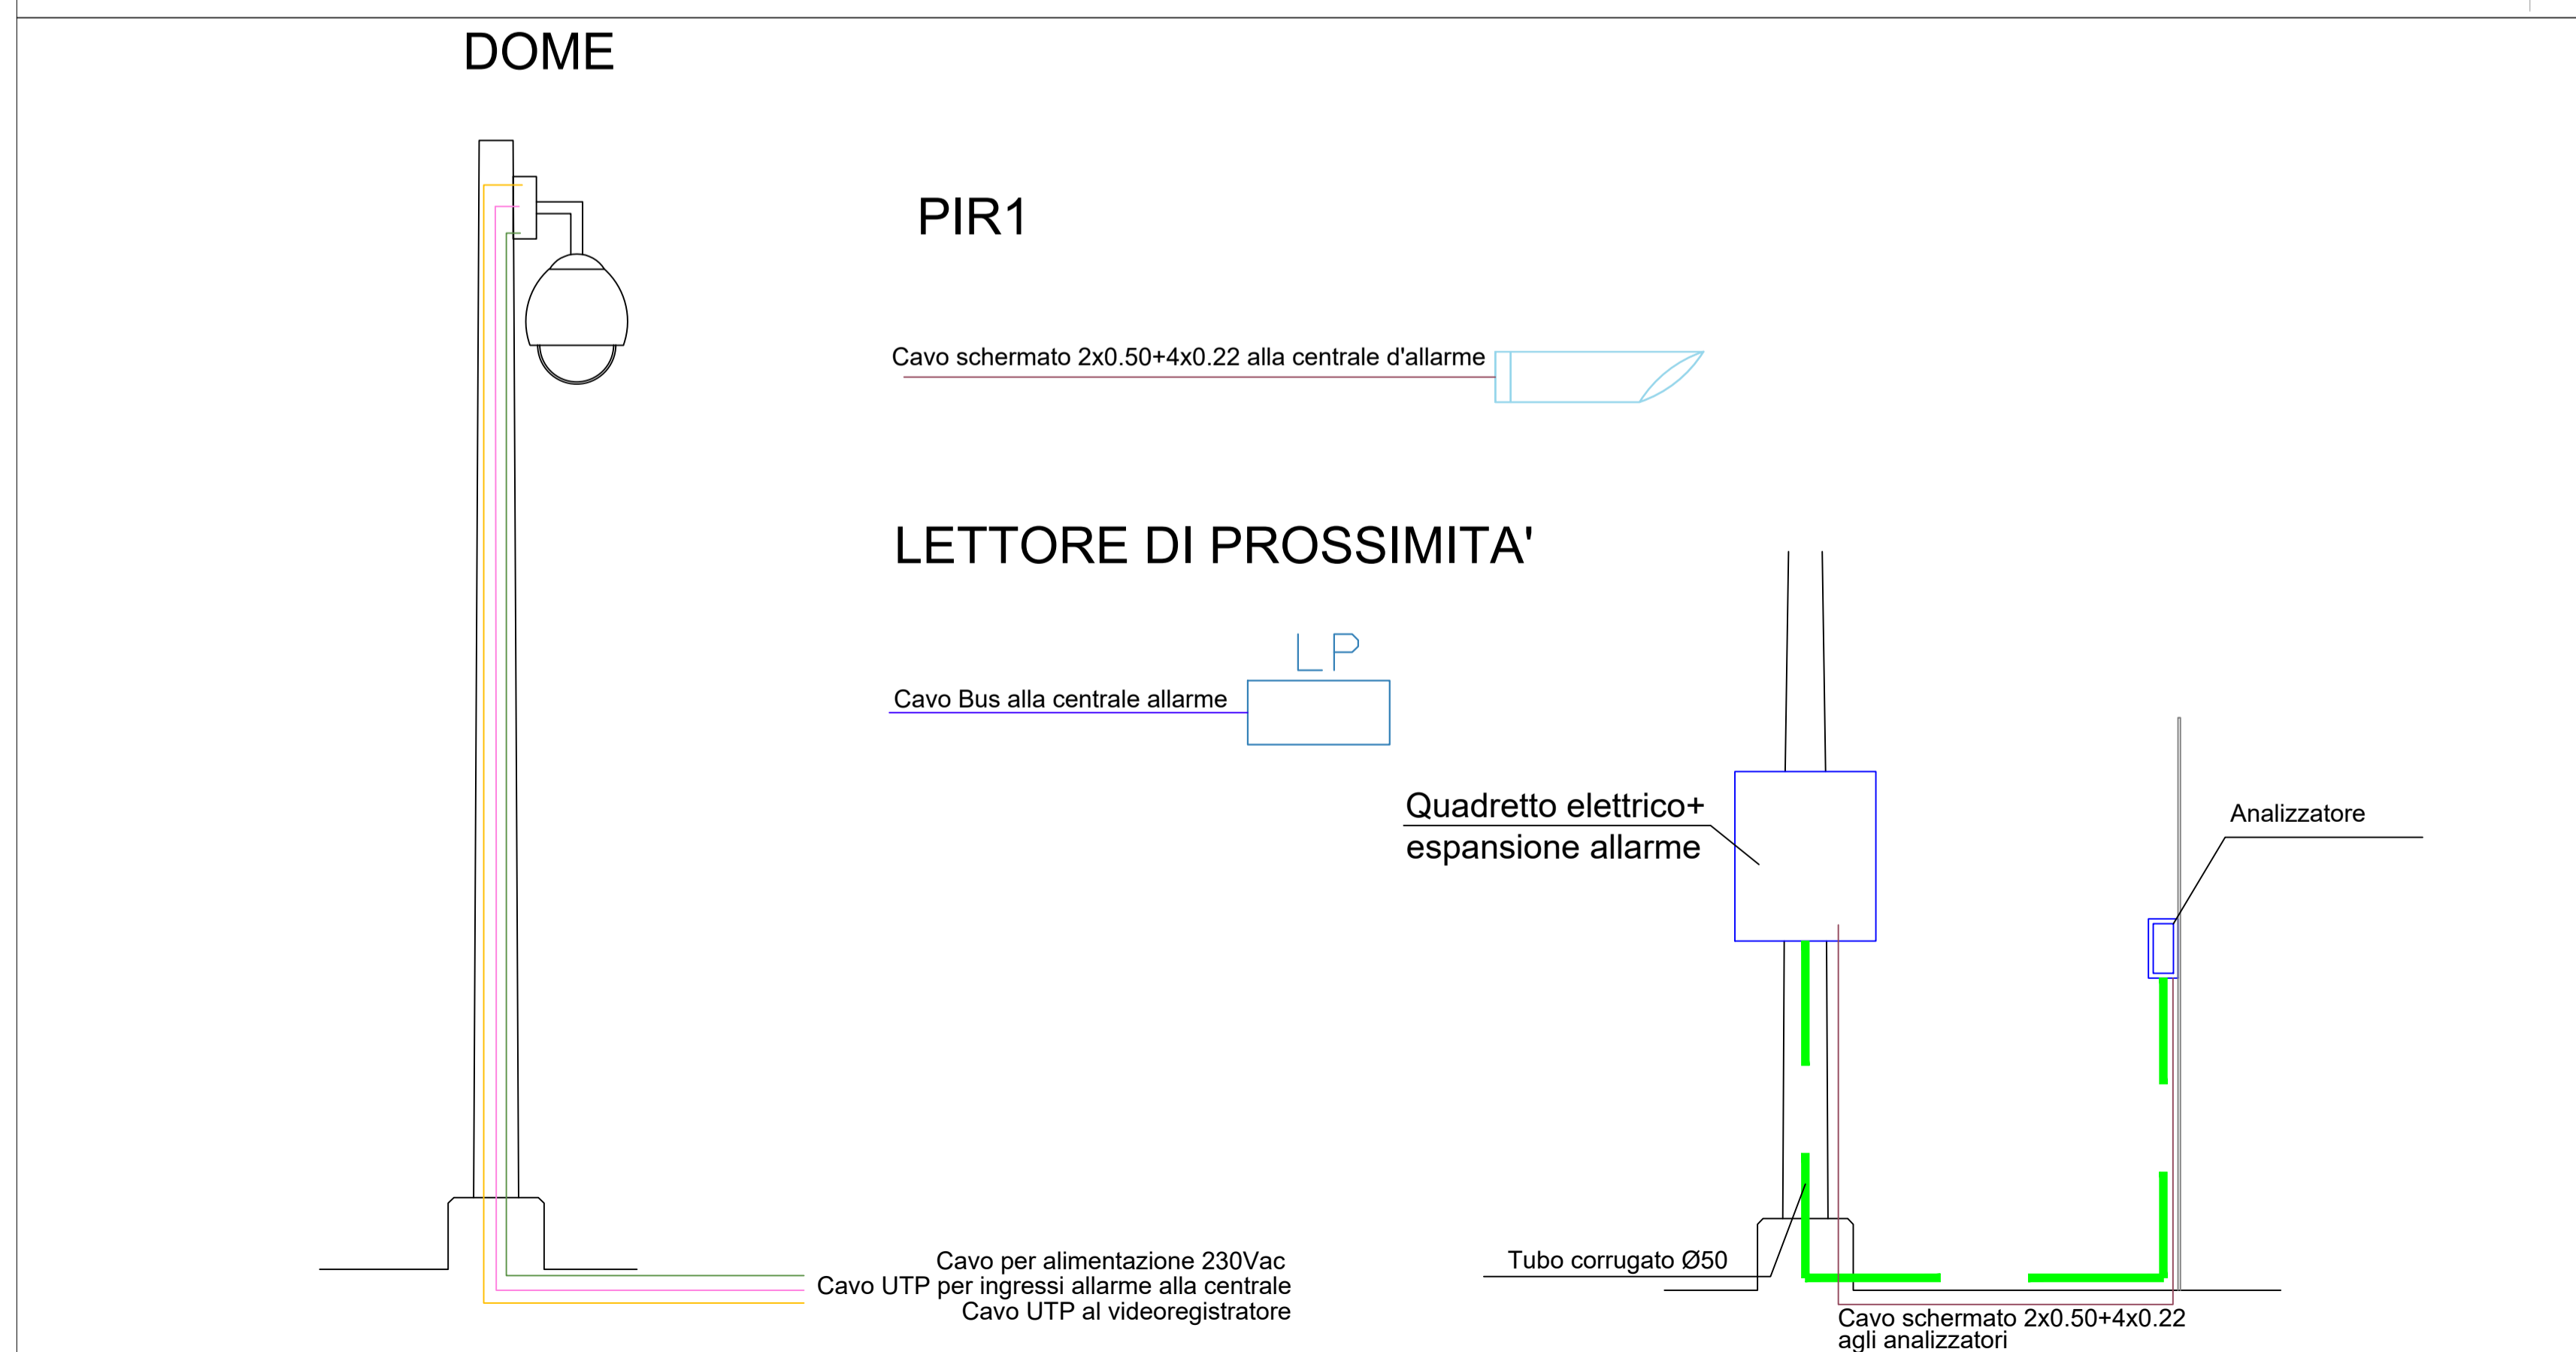


| | |
|--|--|
| COMUNE DI | |
| FOGGIA E MANFREDONIA | |
| PROGETTO | |
| <p>Progetto relativo alla costruzione ed esercizio di un impianto agrivoltaiico con accumulo e relative opere di connessione alla rete elettrica nazionale da realizzarsi in agro di Foggia e Manfredonia (FG), denominato "Tavernola" e avente potenza moduli pari a 49,66 MWp, potenza A.C. 45 MW, accumulo pari a 10 MW e potenza totale in immissione pari a 55 MW</p> | |

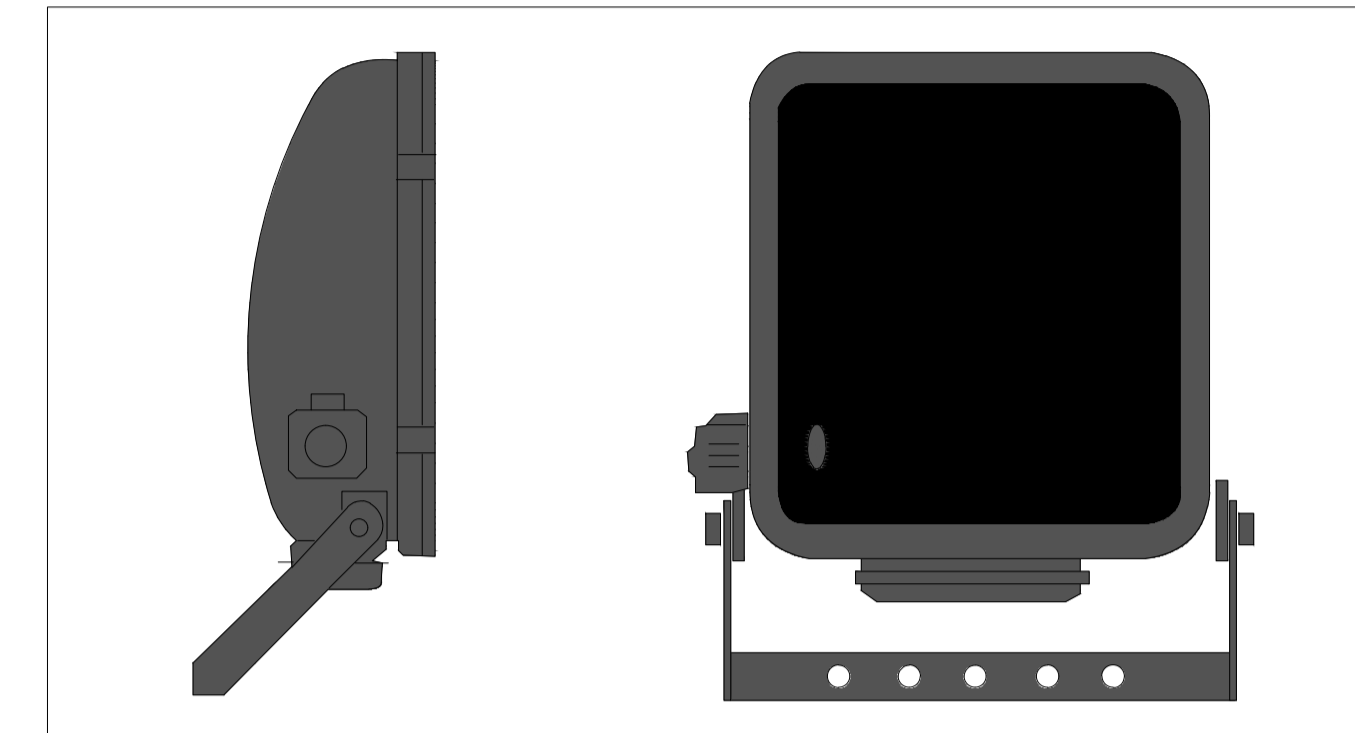

| | |
|--|--|
| ELABORATO | |
| PARTICOLARI IMPIANTO ILLUMINAZIONE E VIDEOSORVEGLIANZA | |

| IDENTIFICAZIONE ELABORATO | | | | | | |
|---------------------------|-----------|-----------|---|------------------------------|-----------|-------|
| LIV. PROG. | TIPO DOC. | COD. DOC. | CODICE PROGETTO | CODICE ELABORATO | DATA | SCALA |
| PD | 01 | EG | ITOPW004.071024 | TOPW004.PD.01.EG.VIA2_2.PIIV | 06/2022 | Varie |
| REVISIONI | | | | | | |
| REV | DATA | AUTORE | DESCRIZIONE | VERIFICATO | APPROVATO | |
| 1.0 | 06/2022 | MAYA | Dettagli impianto d'illuminazione e videosorveglianza | IVC | | |

| | |
|---|-------------------------|
| <p>PROGETTAZIONE</p>  <p>Maya Engineering S.r.l. Via Massimo D'Azeglio 2, 70017, Putignano (BA) T: +39 080 8937976 - E: info@maya-eng.com C.F. e P.IVA 08365980724</p> | <p>GRUPPO DI LAVORO</p> |
|---|-------------------------|

| | |
|-----------------------------------|--------------------|
| <p>SPAZIO RISERVATO AGLI ENTI</p> | <p>RICHIEDENTE</p> |
|-----------------------------------|--------------------|