Progetto Definitivo:

RIPOTENZIAMENTO ELETTRODOTTO AT 150kV "CALTANISSETTA - CARACOLI"

LEGENDA

▬	Linea esistente 150 kV da potenziare
✱	Palo AT 150 kV esistente
✱	Palo AT 150 kV da smantellare
✱	Palo AT 150 kV futuro
22.50 / 24.50	Fascia DpA
REC XX	RECETTORE SENSIBILE
⬚	Edificio a uso abitativo
⬚	Tettoia
⬚	Deposito agricolo
⬚	Rudere

01	15-06-2022	INTEGRAZIONI E MODIFICHE A SEGUITO NOTE TERNA MARZO 2022	M. MANFRO	BIPROJECT
00	28-07-2021	PRIMA EMISSIONE	M. MANFRO	BIPROJECT
REV.	DATA	DESCRIZIONE	DIS.	VERIF.

AMER Portella Del Vento srl

CODIFICA:

AMER-23110-PTO-DIS 03-3

TITOLO:
PLANIMETRIA CATASTALE CON FASCIA DpA
COMUNE DI CERDA (PA)
ELETTRODOTTO CALTAVUTURO-CARACOLI

PROGETTISTA:
BiProject
engineering for innovation

DIS.

VERIF.

SOSTITUISCE:

TAVOLA	N.° PROGETTO	FORMATO	SCALA	FOGLIO
		3150x297	**1:2000**	**1/1**

E' vietata la copia anche parziale del presente elaborato

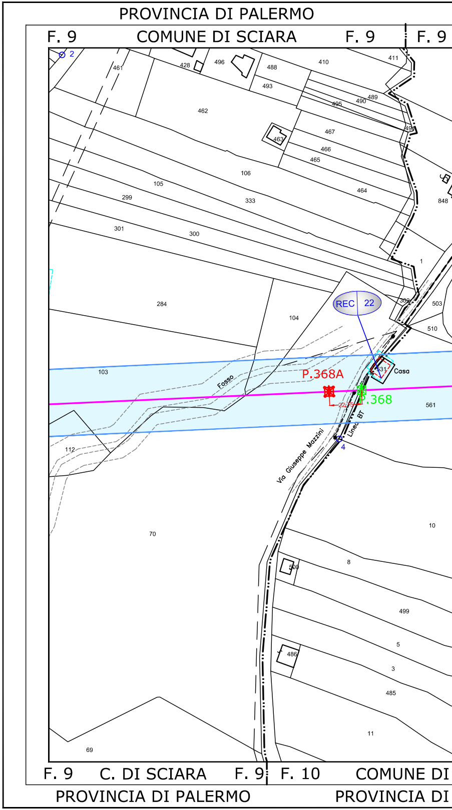
PROVINCIA DI PALERMO
F. 9
COMUNE DI SCIARA
F. 9
F. 9
2
461
428
496
488
493
410
411
462
495
490
489
491
467
463
466
465
106
105
464
299
333
848
301
300
1
284
104
REC 22
302
503
510
103
Fosso
P.368A
531
Casa
P.368
561
22.75
Linea BT
Via Giuseppe Mazzini
4
112
70
10
500
8
499
5
486
3
485
11
69
F. 9
C. DI SCIARA
F. 9
F. 10
COMUNE DI
PROVINCIA DI PALERMO
PROVINCIA DI

COMUNE DI CERDA

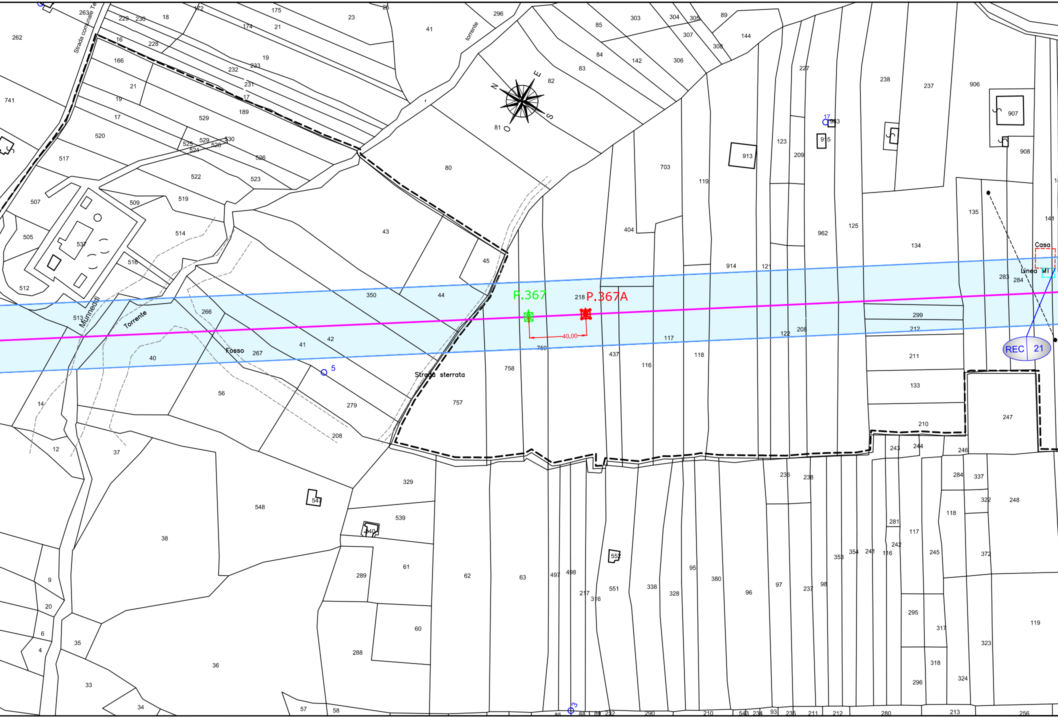
P.367
P.367A
218
40,00
759
Strada sterrata
Fosso
Torrente
Munnedu
Strada comunale Te
torrente
N
E
S
O
Casa
Linea MT
REC
21
5
17
3
262
741
263
229
230
18
172
175
23
25
296
41
21
174
16
228
19
166
232
233
231
17
189
529
520
525
524
528
530
526
517
522
523
80
507
509
519
537
505
514
516
512
513
43
45
350
44
266
42
41
267
40
56
279
208
757
758
437
116
117
118
14
12
37
82
81
83
84
85
303
304
305
307
308
306
142
89
144
703
404
119
913
914
121
122
208
123
209
227
963
915
962
125
238
237
906
907
908
135
134
141
283
284
299
212
211
133
210
247
243
244
246
548
547
539
540
329
289
61
62
63
497
498
217
316
551
552
338
328
95
380
96
97
237
98
236
238
353
354
241
116
242
281
117
245
284
337
118
322
248
372
295
317
318
296
323
324
119
38
9
20
6
4
35
36
33
34
57
58
288
60
86
88
89
232
290
210
543
234
93
235
211
212
280
213
256

CERDA

PALERMO

PROVINCIA DI PALERMO

COMUNE DI CERDA F. 9 | F. 11 COMUNE DI CERDA F. 11

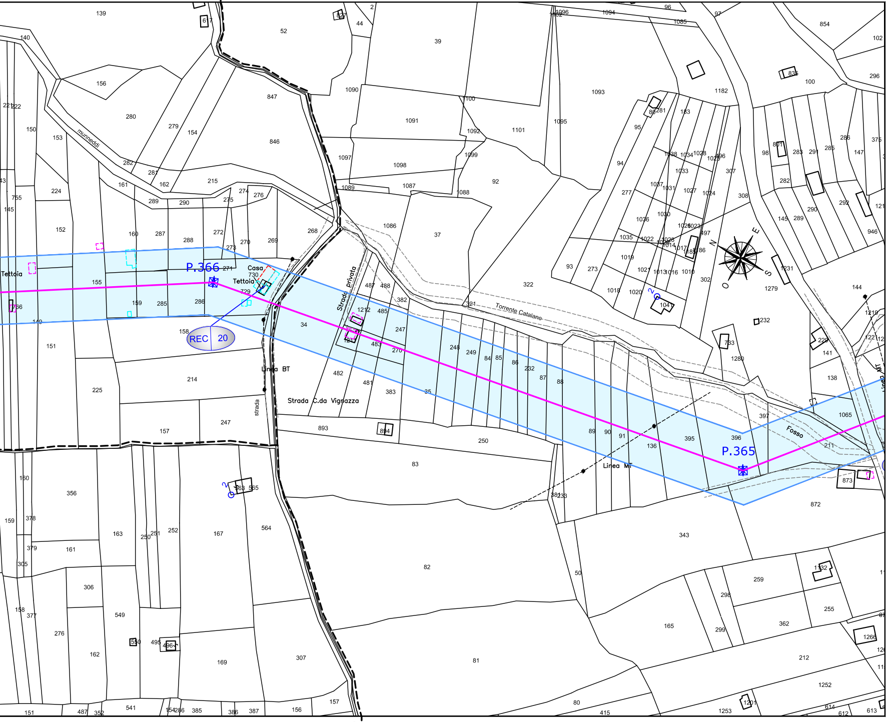
P.366
P.365
REC 20
Casa
730
Tettoia
729
Tettoia
Linea BT
Linea MT
Strada C.da Vignazza
Strada privata
strada
Torrente Catalano
Fosso
munneddi
N
E
S
O
139
52
39
1090
1091
1093
1182
854
1101
1095
1097
1098
1099
1089
1087
1088
1086
847
846
280
279
154
156
215
155
159
285
286
34
247
248
249
84
85
86
232
87
88
89
90
91
136
395
396
397
1065
211
873
872
343
259
255
362
212
1252
1253
82
81
83
250
893
894
167
564
307
169
356
163
549
306
276
162
1279
1280
144
138
141
322
37
92
93
273
1018
1020
1019
1021
1041
283
291
285
286
147
375
296
100
102
835

COMUNE DI CERDA F. 10 | F. 11 COMUNE DI CERDA F. 11

PROVINCIA DI PALERMO

PROVINCIA DI PALERMO

F. 11 COMUNE DI CERDA

F. 11 F. 14 COMUNE DI CERDA

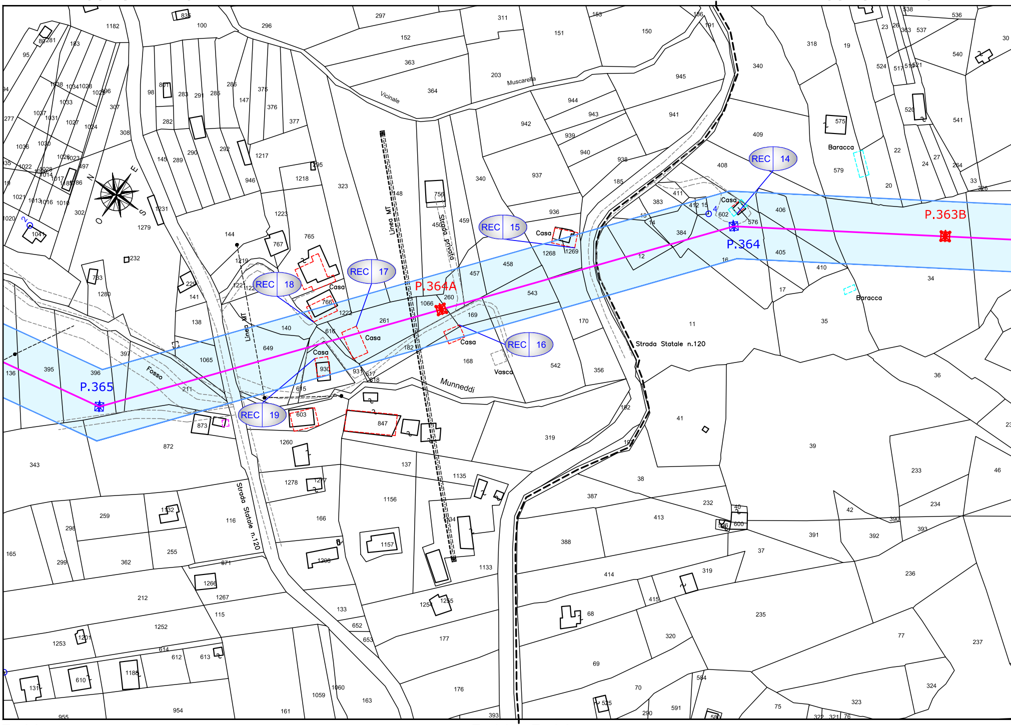
P.365
P.364A
P.364
P.363B
REC 14
REC 15
REC 16
REC 17
REC 18
REC 19
Casa
Baracca
Vasca
Munneddi
Fosso
Linea MT
Strada privata
Strada Statale n.120
Vicinale Muscarella
N
E
S
O

F. 11 COMUNE DI CERDA F. 11 F. 14 COMUNE DI CERDA

PROVINCIA DI PALERMO

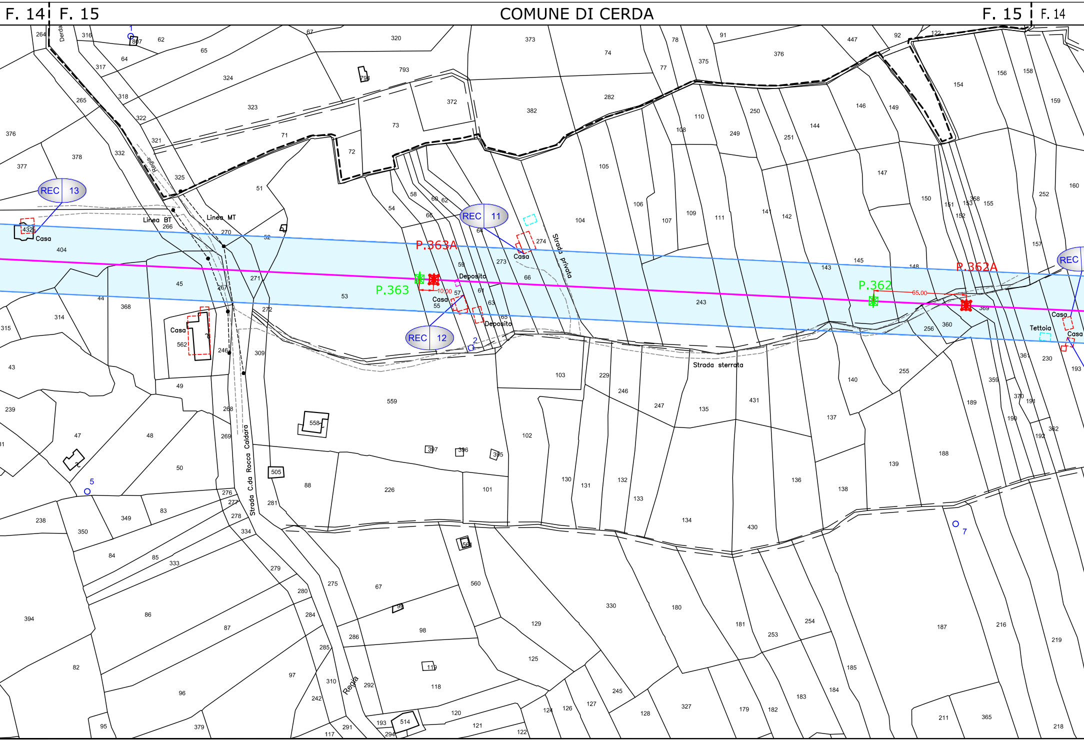
F. 14
F. 15
COMUNE DI CERDA
F. 15
F. 14
REC 13
REC 11
REC 12
REC
P.363A
P.363
P.362
P.362A
10.00
65.00
Casa
Deposito
Tettoia
Linea BT
Linea MT
Strada privata
Strada sterrata
Strada C.da Rocca Caldara
Regia
Derda
1
2
5
7
CO

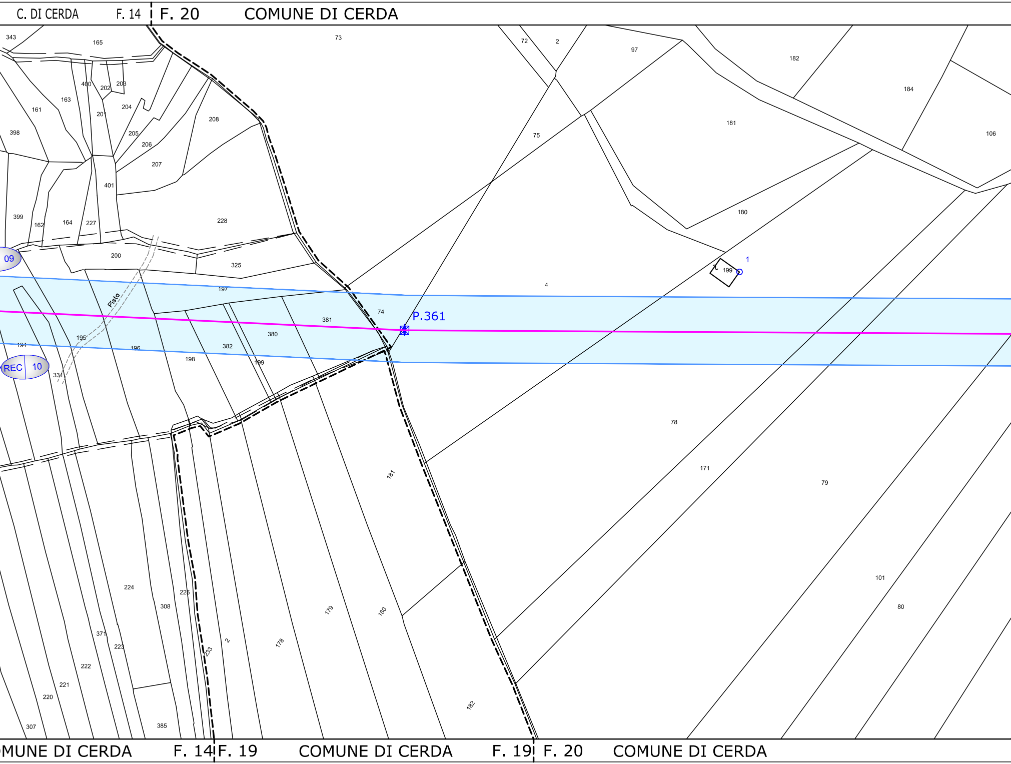
C. DI CERDA
F. 14
F. 20
COMUNE DI CERDA
343
165
73
72
2
97
182
184
106
400
202
203
163
161
204
201
398
205
206
208
207
75
181
401
399
162
164
227
228
180
09
200
325
1
199
4
197
Pista
74
P.361
381
380
195
194
196
382
REC
10
198
199
331
78
171
79
181
101
80
224
225
308
371
223
222
221
220
307
385
233
2
178
179
180
182
MUNE DI CERDA
F. 14
F. 19
COMUNE DI CERDA
F. 19
F. 20
COMUNE DI CERDA

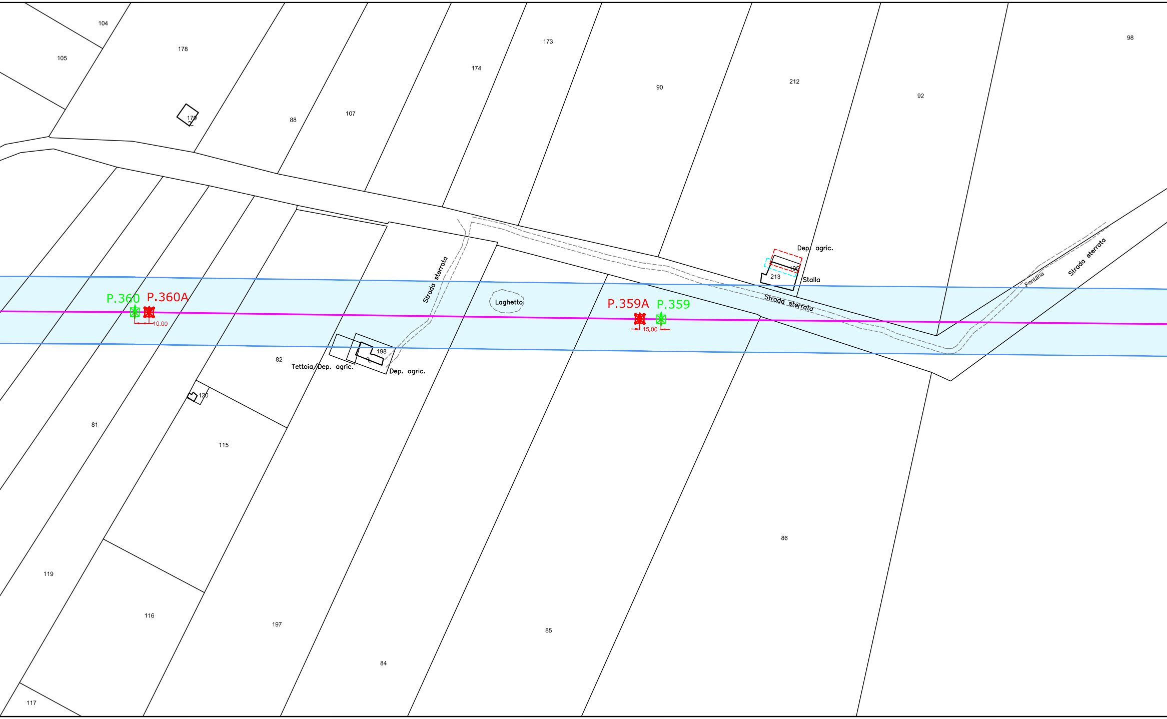
104
105
178
179
88
107
174
173
90
212
92
98
Dep. agric.
195
213
Stalla
Strada sterrata
Fontana
Strada sterrata
Strada sterrata
Laghetto
P.360
P.360A
10.00
P.359A
P.359
15.00
198
82
Tettoia/Dep. agric.
Dep. agric.
120
81
115
119
116
197
84
85
86
117

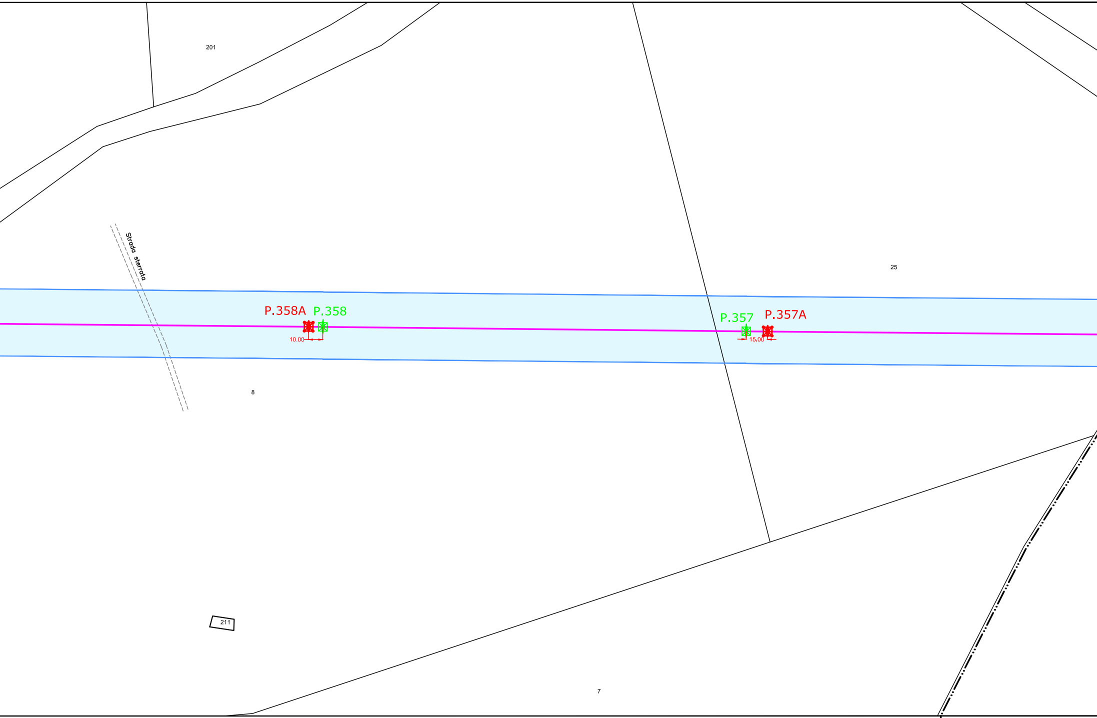
201
Strada sterrata
25
P.358A
P.358
10.00
P.357
P.357A
15.00
8
211
7

COMUNE DI CERDA F. 20 F. 1

PROVINCIA DI PALERMO

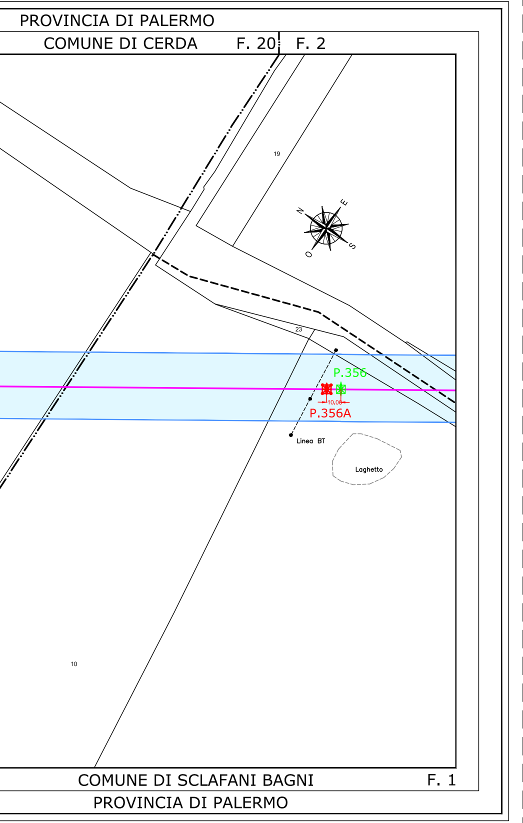
PROVINCIA DI PALERMO
COMUNE DI CERDA
F. 20
F. 2
19
N
E
O
S
23
P.356
10.00
P.356A
Linea BT
Laghetto
10
COMUNE DI SCLAFANI BAGNI
F. 1
PROVINCIA DI PALERMO