Progetto Definitivo:

RIPOTENZIAMENTO ELETTRODOTTO AT 150kV "CALTANISSETTA - CARACOLI"

LEGENDA

- Linea esistente 150 kV da potenziare
- Palo AT 150 kV esistente
- Palo AT 150 kV da smantellare
- Palo AT 150 kV futuro
- Fascia DpA (22.50 / 24.50)
- REC XX RECETTORE SENSIBILE
- Edificio a uso abitativo
- Tettoia
- Deposito agricolo
- Rudere

REV.	DATA	DESCRIZIONE	DIS.	VERIF.
01	15-06-2022	INTEGRAZIONI E MODIFICHE A SEGUITO NOTE TERNA MARZO 2022	M. MANFRO	BIPROJECT
00	28-07-2021	PRIMA EMISSIONE	M. MANFRO	BIPROJECT

AMER Portella Del Vento srl

CODIFICA:
AMER-23110-PTO-DIS 03-4

TITOLO:
PLANIMETRIA CATASTALE CON FASCIA DpA
COMUNE DI SCLAFANI BAGNI (PA)
ELETTRODOTTO CALTAVUTURO-CARACOLI

PROGETTISTA:
BiProject engineering for innovation

DIS.

VERIF.

TAVOLA	N.° PROGETTO	FORMATO	SCALA	FOGLIO
		3350x297	1:2000	1/1

SOSTITUISCE:

E' vietata la copia anche parziale del presente elaborato

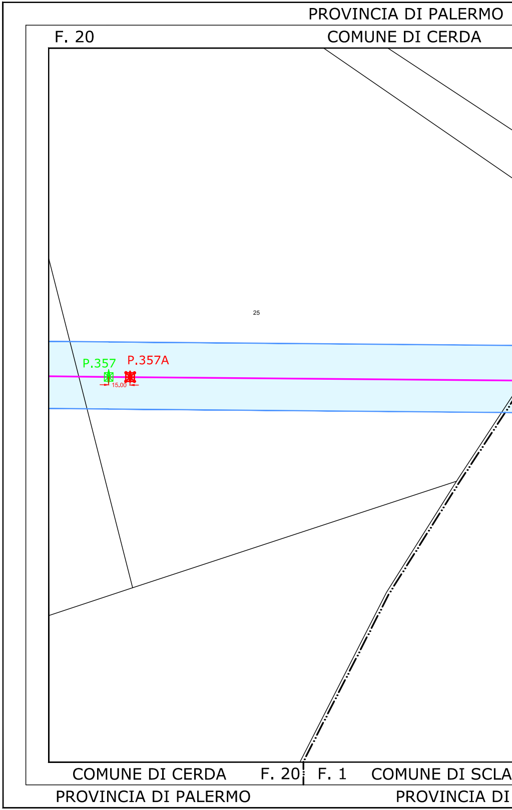
PROVINCIA DI PALERMO
F. 20
COMUNE DI CERDA
25
P.357
P.357A
15.00
COMUNE DI CERDA
F. 20
F. 1
COMUNE DI SCLA
PROVINCIA DI PALERMO
PROVINCIA DI

PROVINCIA DI PALERMO

F. 20 F. 2 COMUNE DI SCLAFANI BAGNI

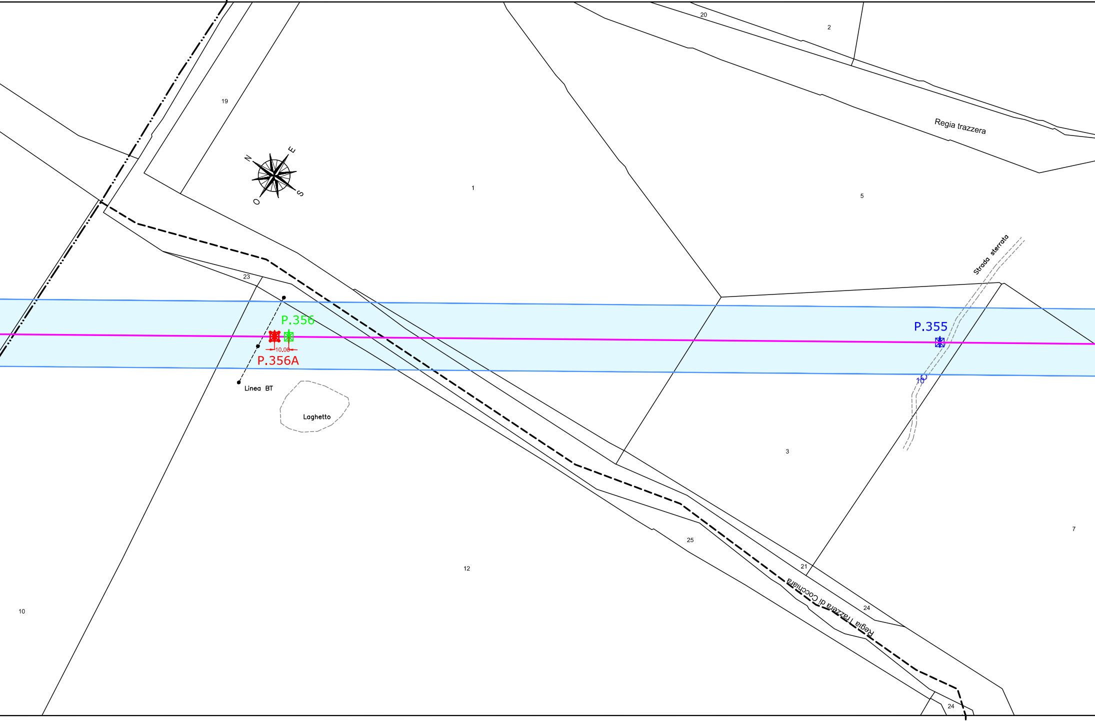
20
2
19
Regia trazzera
N
E
O
S
1
5
Strada sterrata
23
P.356
P.355
10.00
P.356A
10
Linea BT
Laghetto
3
7
25
21
12
24
Regia Trazzera di Cocchiara
10
24

FANI BAGNI COMUNE DI SCLAFANI BAGNI F. 1 F. 2 COMUN

PALERMO

COMUNE DI SCLAFANI BAGNI

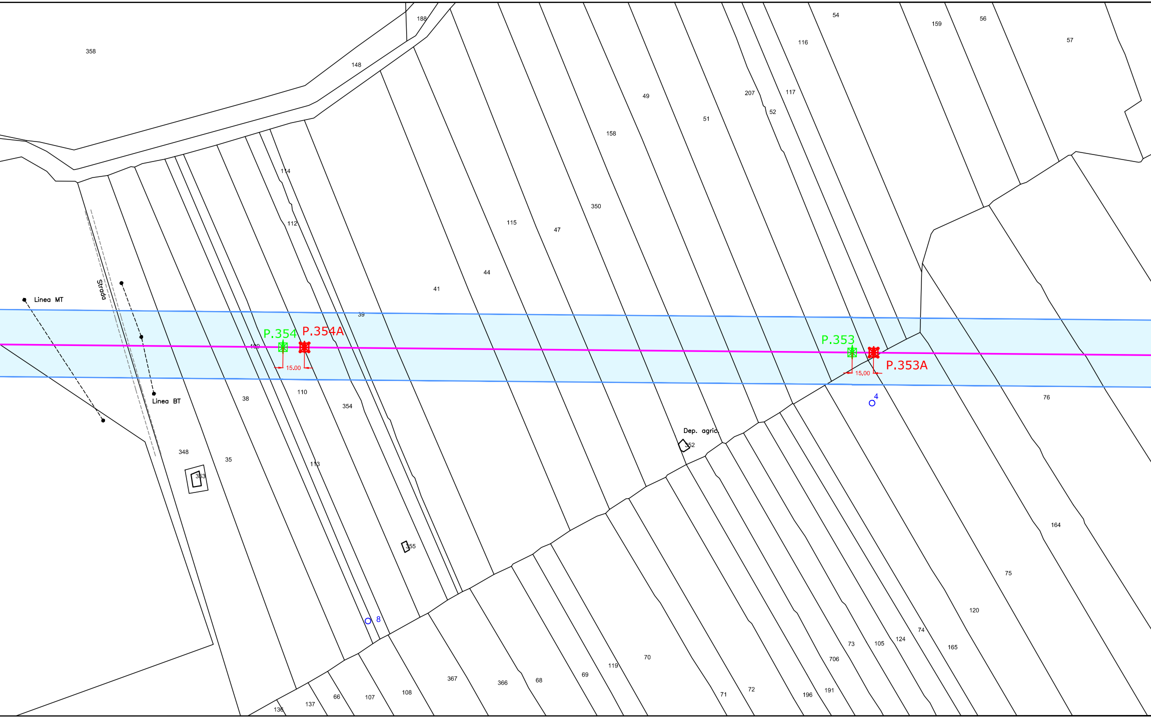
358
188
148
54
159
56
57
116
49
207
117
52
51
158
114
350
112
115
47
44
41
39
Strada
Linea MT
Linea BT
P.354
P.354A
109
15.00
110
38
354
P.353
P.353A
15.00
4
76
Dep. agric.
352
348
35
113
353
355
164
75
120
8
74
124
105
73
165
706
191
196
72
71
70
119
69
68
366
367
108
107
66
137
136

E DI SCLAFANI BAGNI

COMUNE DI SCLAFANI BAGNI

PROVINCIA DI PALERMO

F. 2 F. 5 COMUNE DI SCLAFANI BAGNI F. 5

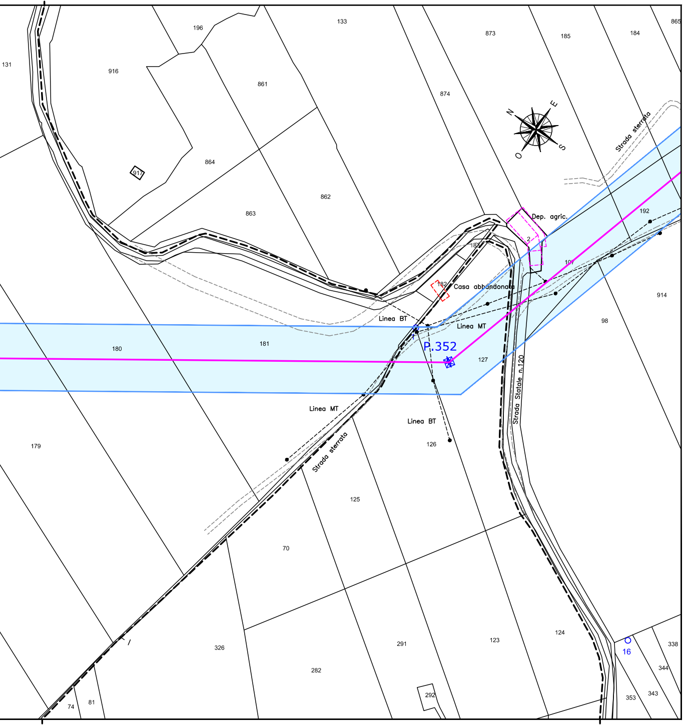
131
916
196
133
873
185
184
865
861
874
864
917
862
863
192
Dep. agric.
2
183
107
182
Casa abbandonata
914
Linea BT
Linea MT
98
180
181
P.352
127
Strada Statale n.120
Strada sterrata
N
E
S
O
Linea MT
Linea BT
179
126
Strada sterrata
125
70
326
291
123
124
16
338
344
343
353
282
292
74
81

F. 2 F. 4 COMUNE DI SCLAFANI BAGNI F. 4 F. 5

PROVINCIA DI PALERMO

COMUNE DI SCLAFANI BAGNI

F. 5

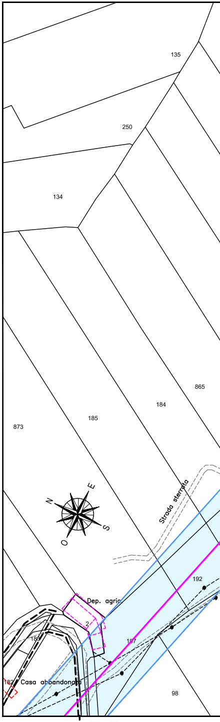
135
250
134
865
184
185
873
N
E
S
O
Strada sterrata
192
Dep. agric.
2
183
107
182
Casa abbandonata
98

F. 4 F. 5

PROVINCIA DI PALERMO

COMUNE DI SCLAFANI BAGNI

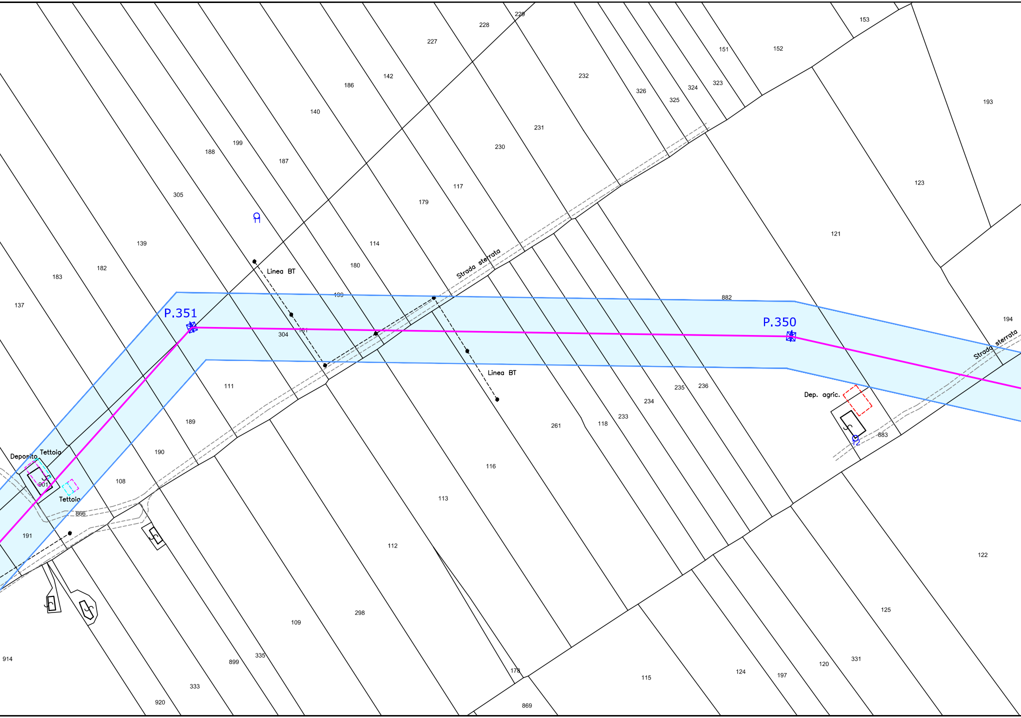
P.351
P.350
Linea BT
Linea BT
Strada sterrata
Strada sterrata
Dep. agric.
Deposito
Tettoia
Tettoia
229
228
227
153
152
151
323
324
325
326
232
142
186
140
199
188
187
231
230
117
179
193
123
121
305
139
183
182
137
114
180
100
161
304
882
194
111
189
190
108
901
866
191
235
236
234
233
118
261
116
113
112
883
122
125
109
298
335
899
333
920
914
178
869
115
124
197
120
331

COMUNE DI SCLAFANI BAGNI

PROVINCIA DI PALERMO

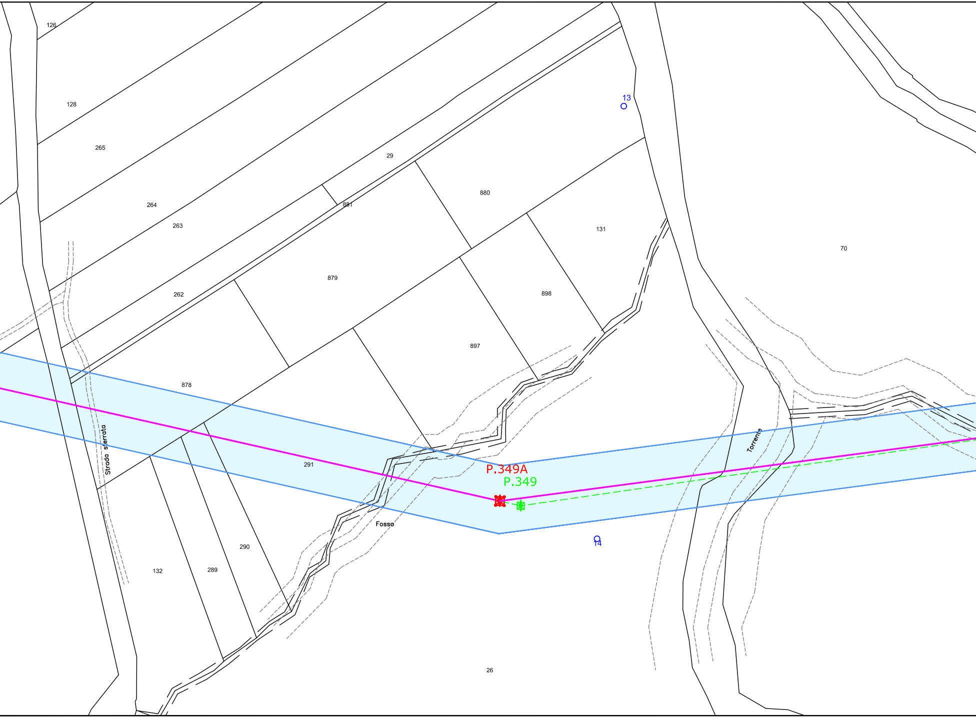
126
128
265
264
263
262
29
881
880
879
878
131
898
897
291
13
70
P.349A
P.349
Strada sterrata
Torrente
Fosso
14
290
289
132
26

PROVINCIA DI PALERMO

COMUNE DI SCLAFANI BAGNI F. 5

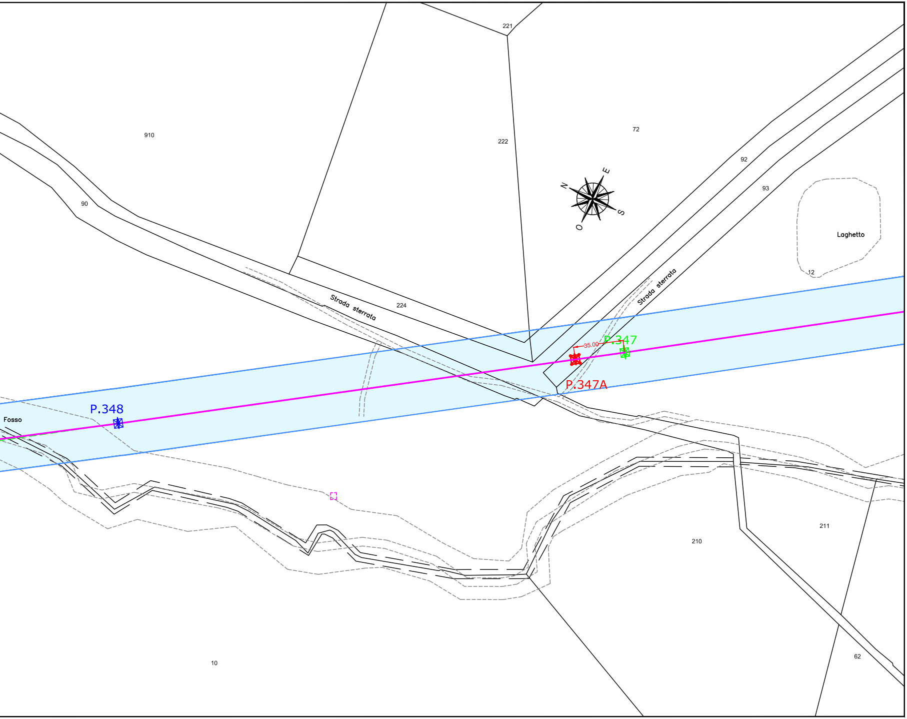
221
910
222
72
92
93
90
N
E
S
O
Laghetto
12
Strada sterrata
224
Strada sterrata
35.00
P.347
P.347A
P.348
Fosso
210
211
10
62

COMUNE DI SCLAFANI BAGNI F. 5

PROVINCIA DI PALERMO

PROVINCIA DI PALERMO

F. 5 COMUNE DI SCLAFANI BAGNI

PROVINCIA DI PALERMO

COMUNE DI SCLAFANI BAGNI F. 5 F. 3

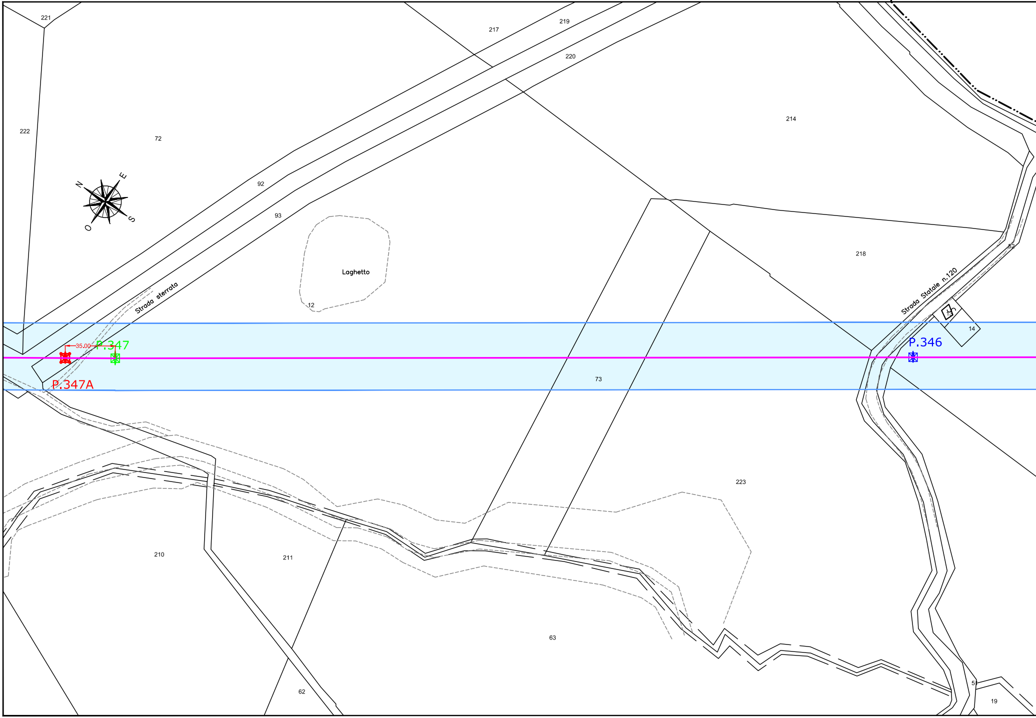

221
222
72
217
219
220
214
92
93
N
E
S
O
Laghetto
12
218
Strada sterrata
Strada Statale n.120
52
13
14
35.00
P.347
P.347A
P.346
73
223
210
211
63
62
51
19

F. 5 COMUNE DI SCLAFANI BAGNI

PROVINCIA DI PALERMO

PROVINCIA DI PALERMO
COMUNE DI CALTAVUTURO F. 3

PROVINCIA DI PALERMO
F. 7 COMUNE DI CALTAVUTURO F. 7

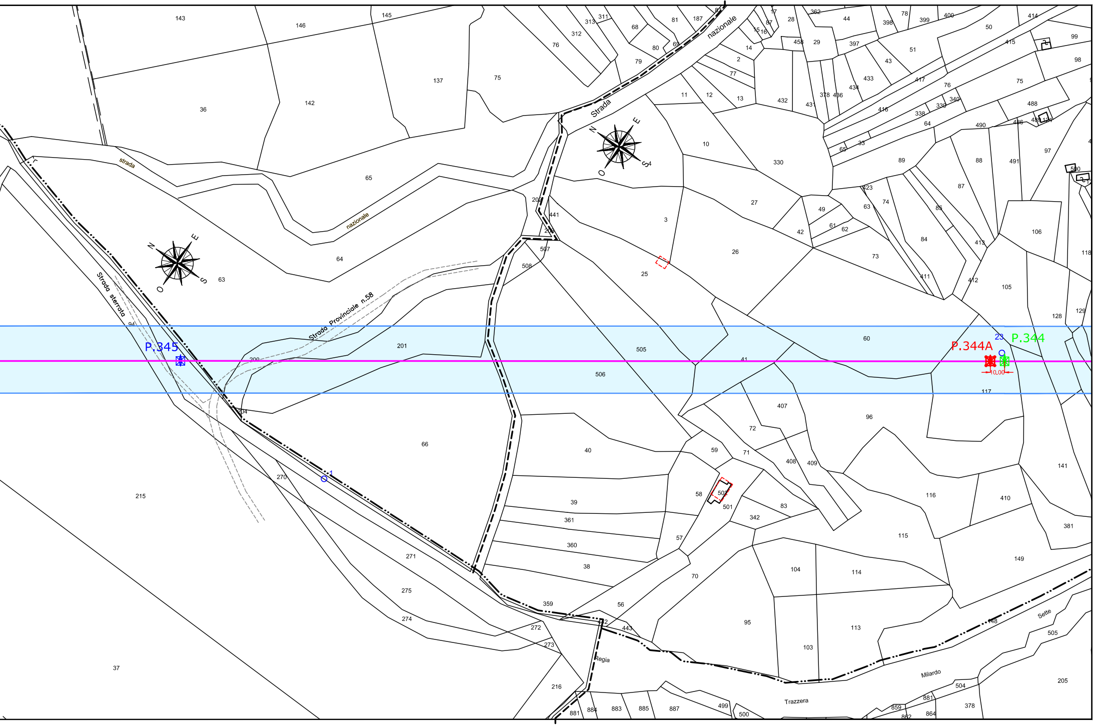
P.345
P.344A
P.344
10,00
23
1
Strada nazionale
Strada Provinciale n.58
Strada sterrata
strada
nazionale
Regia
Trazzera
Milardo
Sette
N
E
S
O
143
146
145
36
142
137
75
76
312
313
311
68
79
80
81
187
65
64
63
201
200
204
505
506
41
60
117
96
407
72
59
71
408
409
40
39
361
360
38
359
56
443
58
501
502
342
83
57
70
104
114
116
410
141
381
149
115
95
103
113
66
270
215
271
275
274
272
273
216
37
881
884
883
885
887
499
500
859
862
864
881
504
378
505
205
148
3
25
26
27
10
330
42
49
61
62
73
84
411
412
105
106
128
129
118
87
88
491
97
89
74
63
85
413
23

COMUNE DI SCLAFANI BAGNI F. 5

F. 10 COMUNE DI SCLAFANI BAGNI F. 10
PROVINCIA DI PALERMO