Progetto Definitivo:

POTENZIAMENTO ELETTRODOTTO AT 150kV "CALTANISSETTA - CARACOLI"

LEGENDA

━	Linea esistente 150 kV da potenziare
✳	Palo AT 150 kV esistente
✳	Palo AT 150 kV da smantellare
✳	Palo AT 150 kV futuro
▭	Fascia DpA
REC | XX	RECETTORE SENSIBILE
⬚	Edificio a uso abitativo
⬚	Deposito agricolo
⬚	Tettoia
⬚	Rudere

01	15-06-2022	INTEGRAZIONI E MODIFICHE A SEGUITO NOTE TERNA MARZO 2022	M. MANFRO	BIPROJECT
00	28-07-2021	PRIMA EMISSIONE	M. MANFRO	BIPROJECT
REV.	DATA	DESCRIZIONE	DIS.	VERIF.

CODIFICA:
AMER-23110-PTO-DIS 03-6

TITOLO:
PLANIMETRIA CATASTALE CON FASCIA DpA
COMUNE DI POLIZZI GENEROSA (PA)
ELETTRODOTTO CALTAVUTURO-PORTELLA PERO

PROGETTISTA:

DIS.

VERIF.

TAVOLA	N.° PROGETTO	FORMATO	SCALA	FOGLIO
		3000x297	1:2000	1/1

SOSTITUISCE:

E' vietata la copia anche parziale del presente elaborato

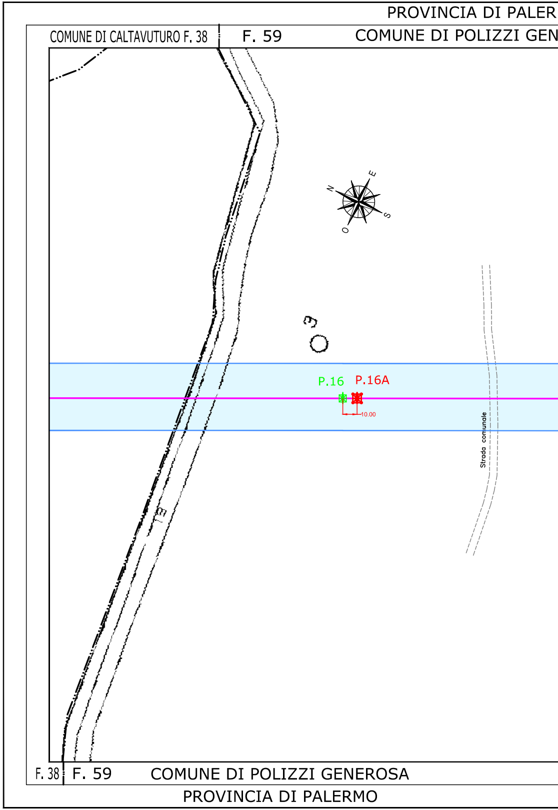
PROVINCIA DI PALER
COMUNE DI CALTAVUTURO F. 38
F. 59
COMUNE DI POLIZZI GEN
N
E
S
O
3
P.16
P.16A
10.00
13
Strada comunale
F. 38
F. 59
COMUNE DI POLIZZI GENEROSA
PROVINCIA DI PALERMO

MO

EROSA F. 59 | F. 60 COMUNE DI POLIZZI GENEROSA

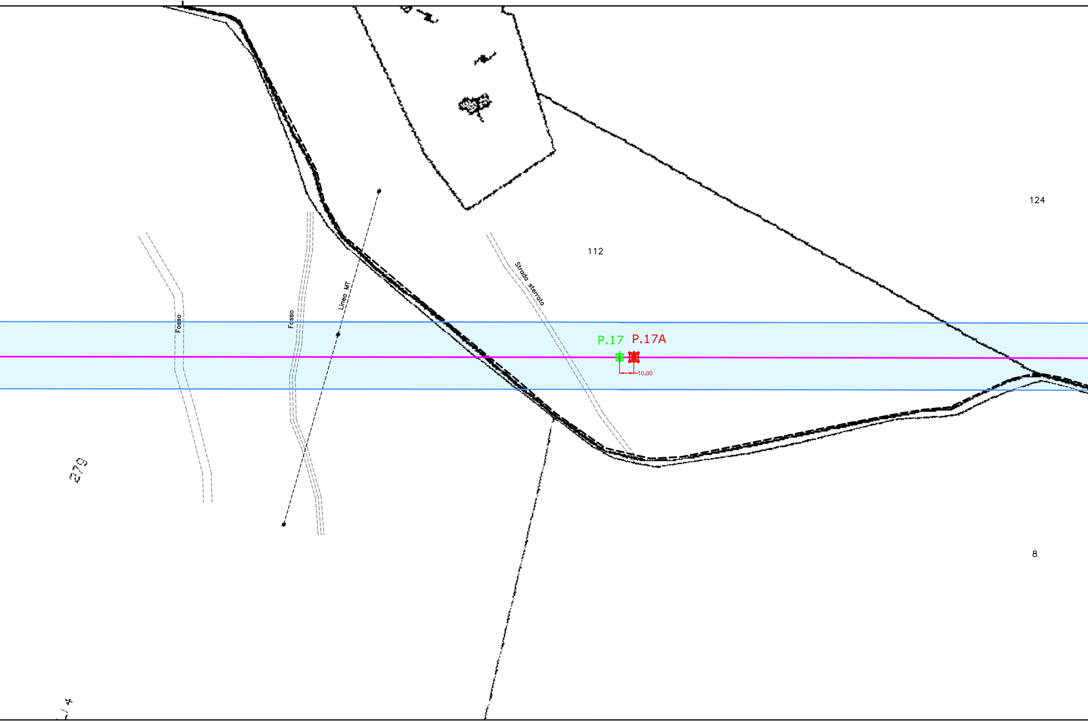
124
112
Strada sterrata
Linea MT
Fosso
Fosso
P.17
P.17A
10.00
279
8

COMUNE DI CALTAVUTURO

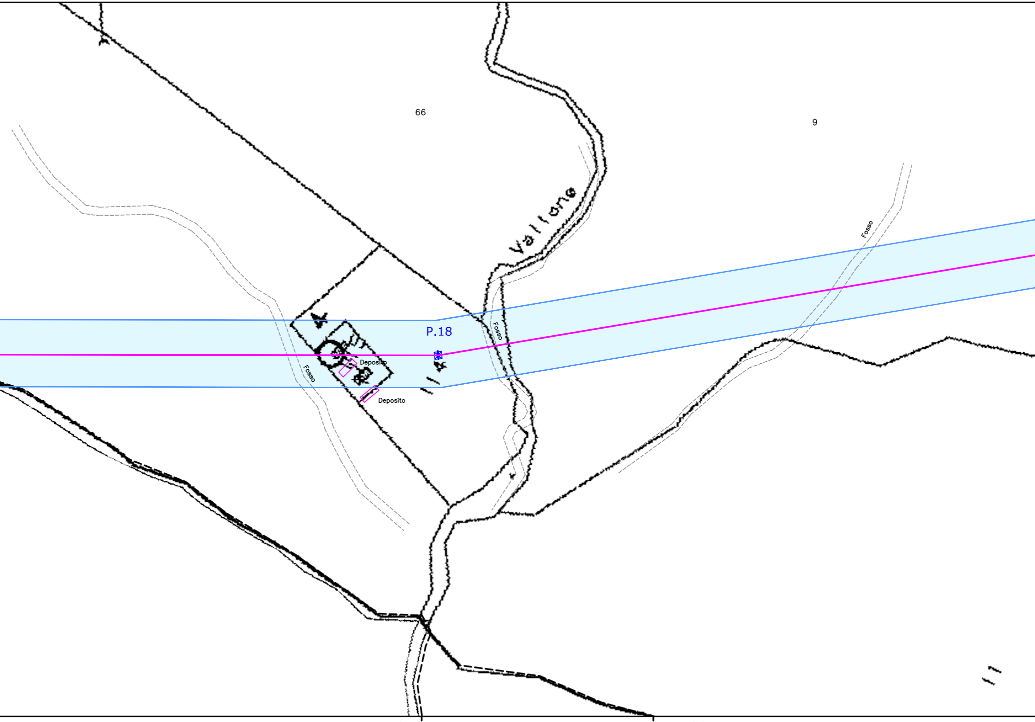
66
9
Vallone
Fosso
Fosso
Fosso
P.18
Deposito
Deposito

COMUNE DI POLIZZI GENEROSA F. 59 | F. 60 COMUNE DI POLIZZI GENEROSA

COMUNE DI POLIZZI GENEROSA F. 60 ¦ F. 66

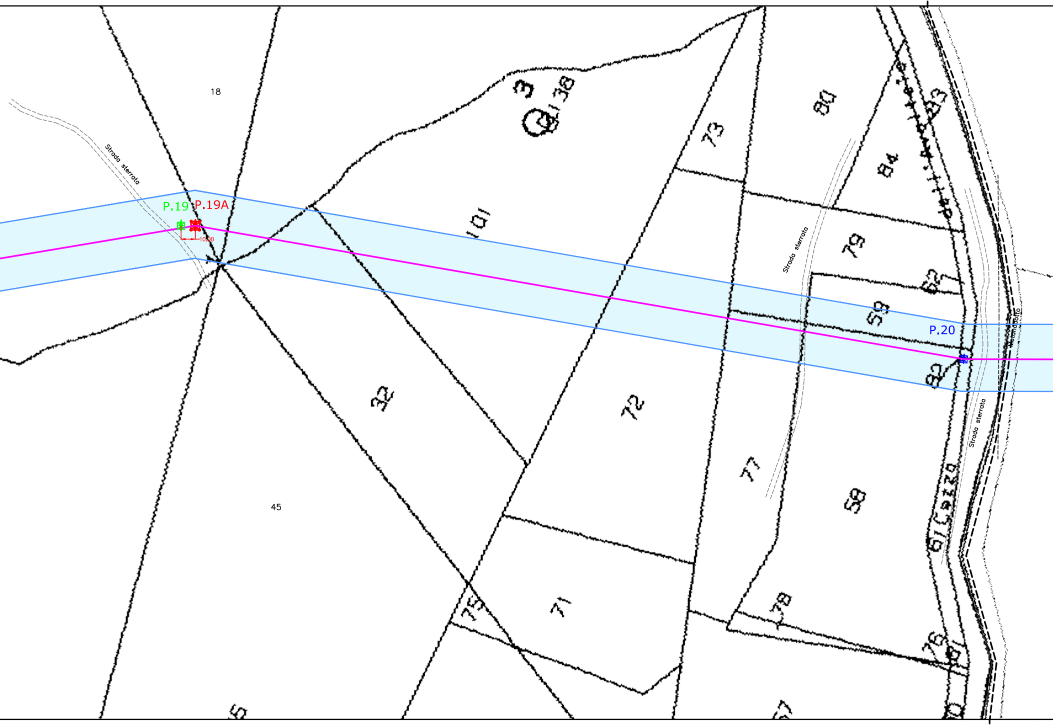
18
Strada sterrata
P.19
P.19A
10.00
3
138
101
73
80
84
83
79
Strada sterrata
62
59
P.20
32
72
77
58
45
71
75
78
76
61
Strada sterrata

COMUNE DI POLIZZI GENEROSA F. 60 ¦ F. 66

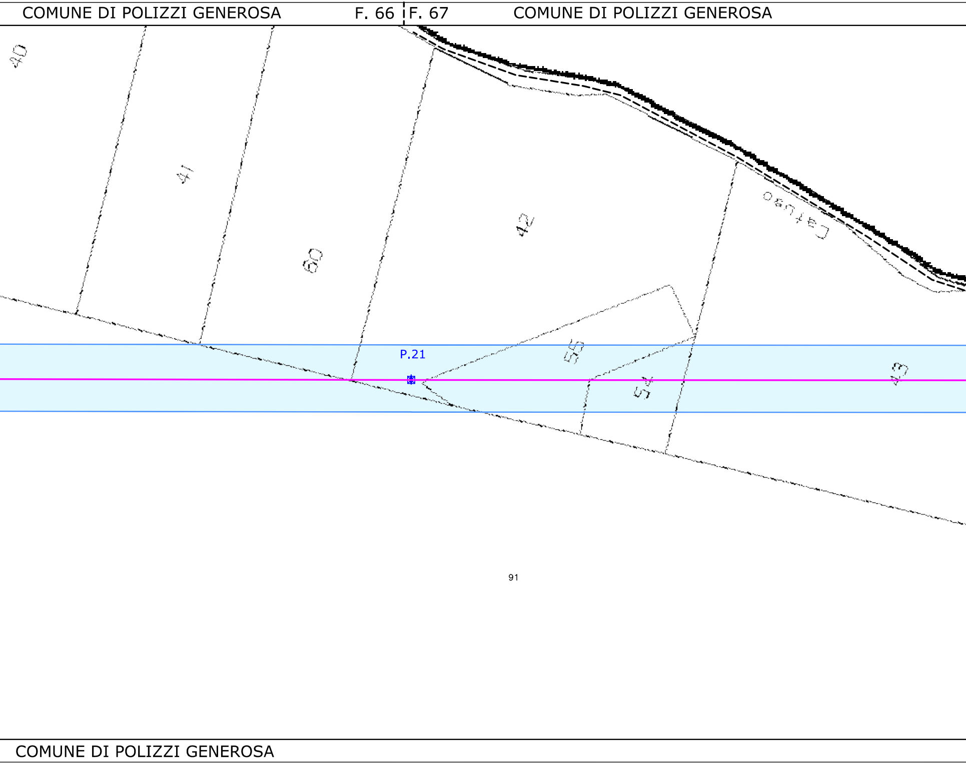
COMUNE DI POLIZZI GENEROSA
F. 66
F. 67
COMUNE DI POLIZZI GENEROSA
40
41
60
42
Catuso
P.21
55
54
43
91
COMUNE DI POLIZZI GENEROSA

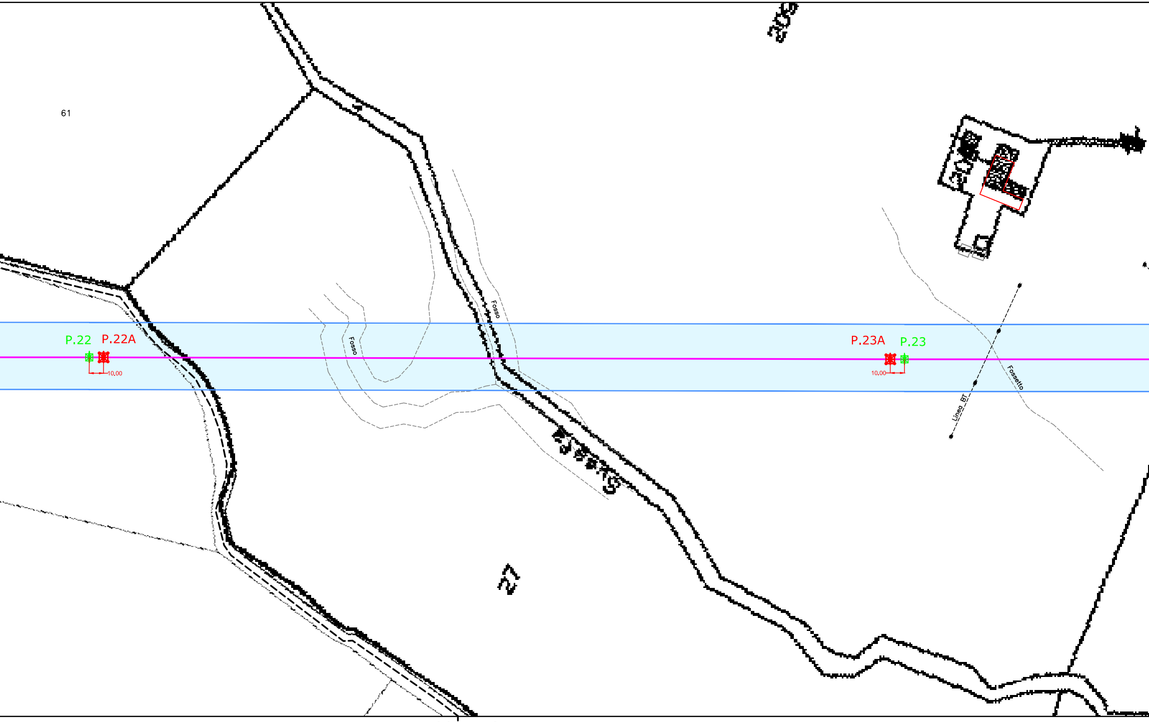
61
208
P.22
P.22A
10,00
Fosso
Fosso
P.23A
P.23
10,00
Fossetto
Linea BT

COMUNE DI POLIZZI GENEROSA F. 66 | F. 67 COMUNE DI POLIZZI GENEROSA

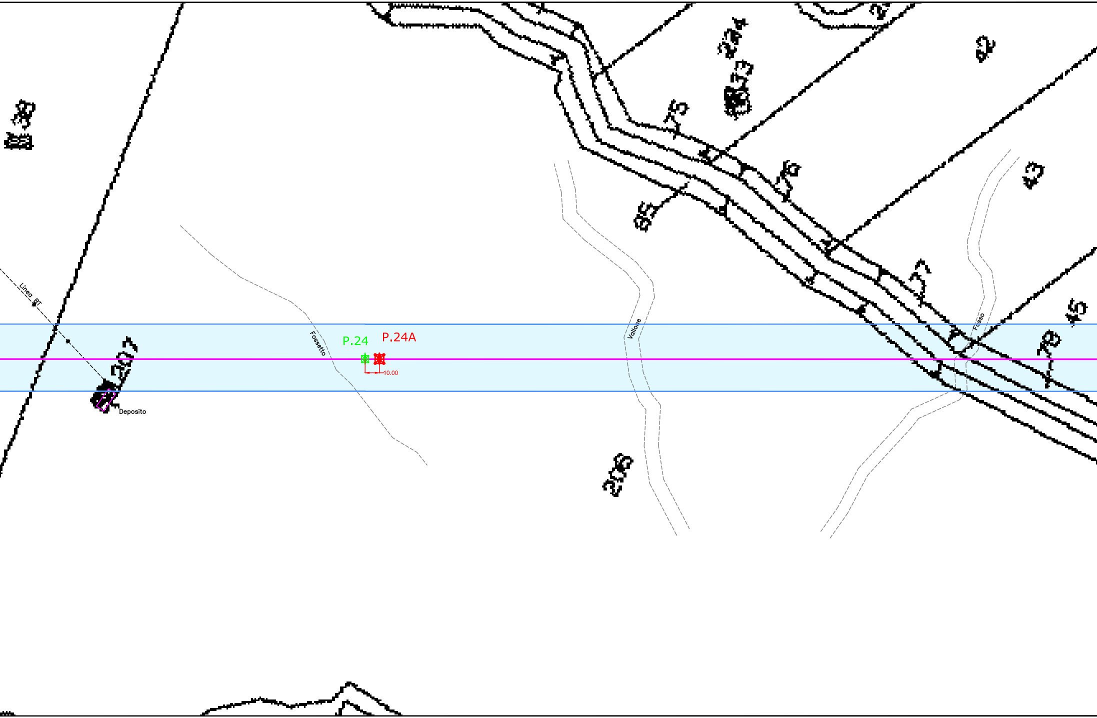
Linea BT
P.24
P.24A
10.00
Fossetto
Vallone
Fosso
Deposito
307
216
75
95
76
45
43

PROVINCIA DI PALERMO PROVINCIA DI PALERMO

COMUNE DI POLIZZI GENEROSA F. 67 F. 42 COMUNE DI CASTELLANA SICULA

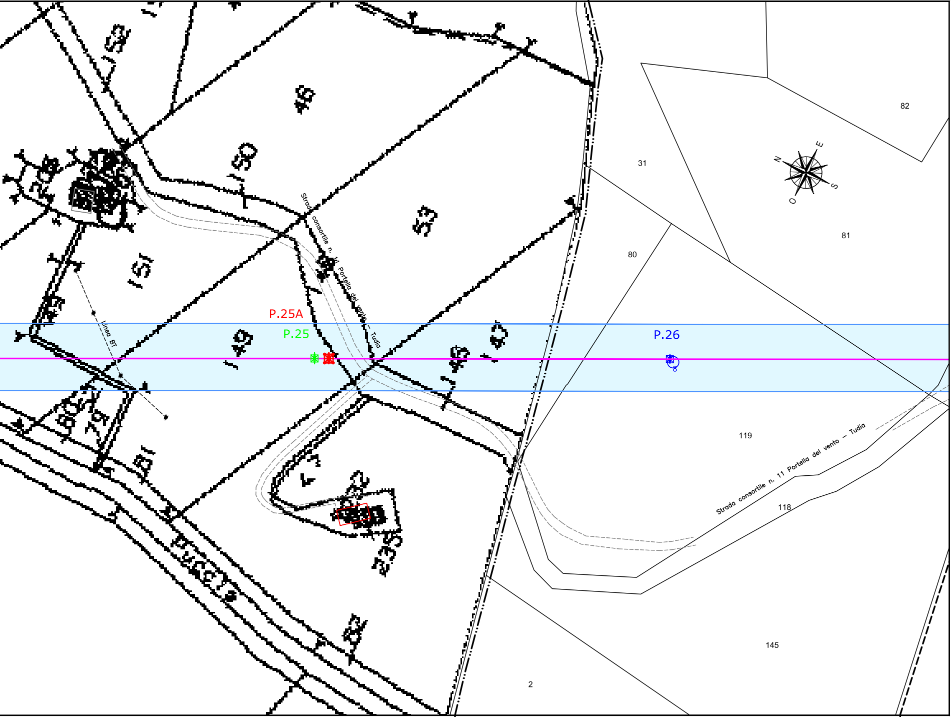
46
150
53
151
149
48
47
Strada consortile n. 11 Portella del vento – Tudia
linea BT
P.25A
P.25
P.26
31
80
81
82
N
E
S
O
119
118
Strada consortile n. 11 Portella del vento – Tudia
145
2

COMUNE DI POLIZZI GENEROSA F. 67 F. 42 COMUNE DI CASTELLANA SICULA F. 42

PROVINCIA DI PALERMO PROVINCIA DI PALERMO