Progetto Definitivo:

POTENZIAMENTO ELETTRODOTTO AT 150kV "CALTANISSETTA - CARACOLI"

LEGENDA

- Linea esistente 150 kV da potenziare
- Palo AT 150 kV esistente
- Palo AT 150 kV da smantellare
- Palo AT 150 kV futuro
- Fascia DpA
- REC XX — RECETTORE SENSIBILE
- Edificio a uso abitativo
- Deposito agricolo
- Tettoia
- Rudere

REV.	DATA	DESCRIZIONE	DISL.	VERIF.
01	15-06-2022	AFFIDAMENTO WORPOR A DEGLIFFICATE TERNA MARZO 2022	M. MANFRIO	BIPROJECT
00	28-01-2021	PRIMA EMISSIONE	M. MANFRIO	BIPROJECT

Portella Del Vento

CODIFICA: AMER-23110-PTO-DIS 03-7

TITOLO: PLANIMETRIA CATASTALE CON FASCIA DpA COMUNE DI CASTELLANA SICULA (PA) ELETTRODOTTO CALTAVUTURO - PORTELLA PERO E ELETTRODOTTO PORTELLA PERO - PETRALIA

PROGETTISTA: BiProject

DIS.

VERIF.

SOSTITUISCE:

TAVOLA	N.° PROGETTO	FORMATO	SCALA	FOGLIO
		1900x297	1:2000	1/1
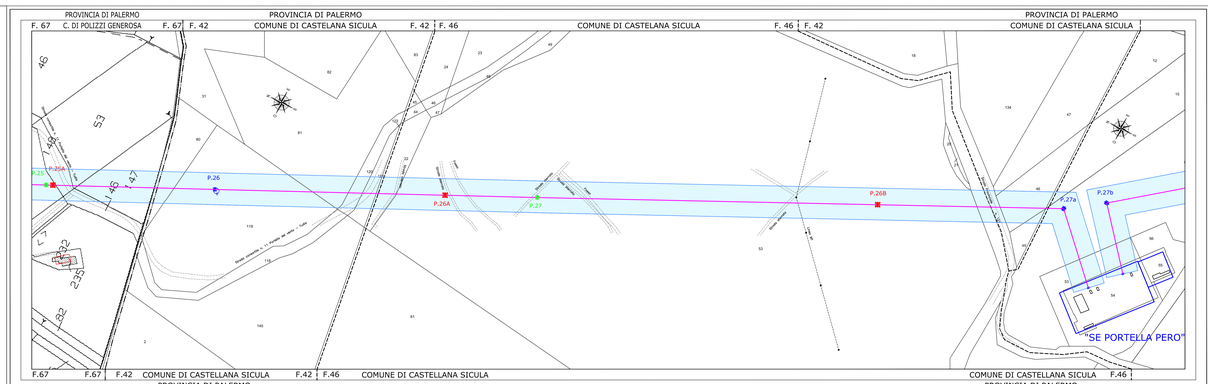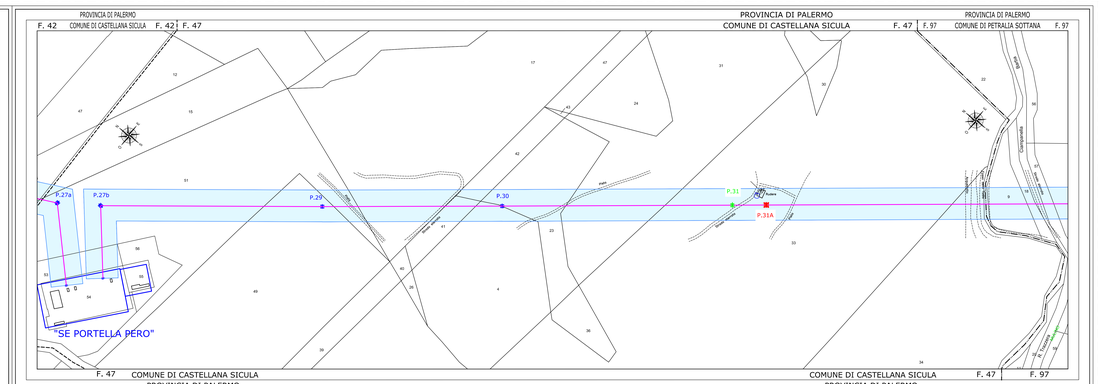
E' vietata la copia anche parziale del presente elaborato