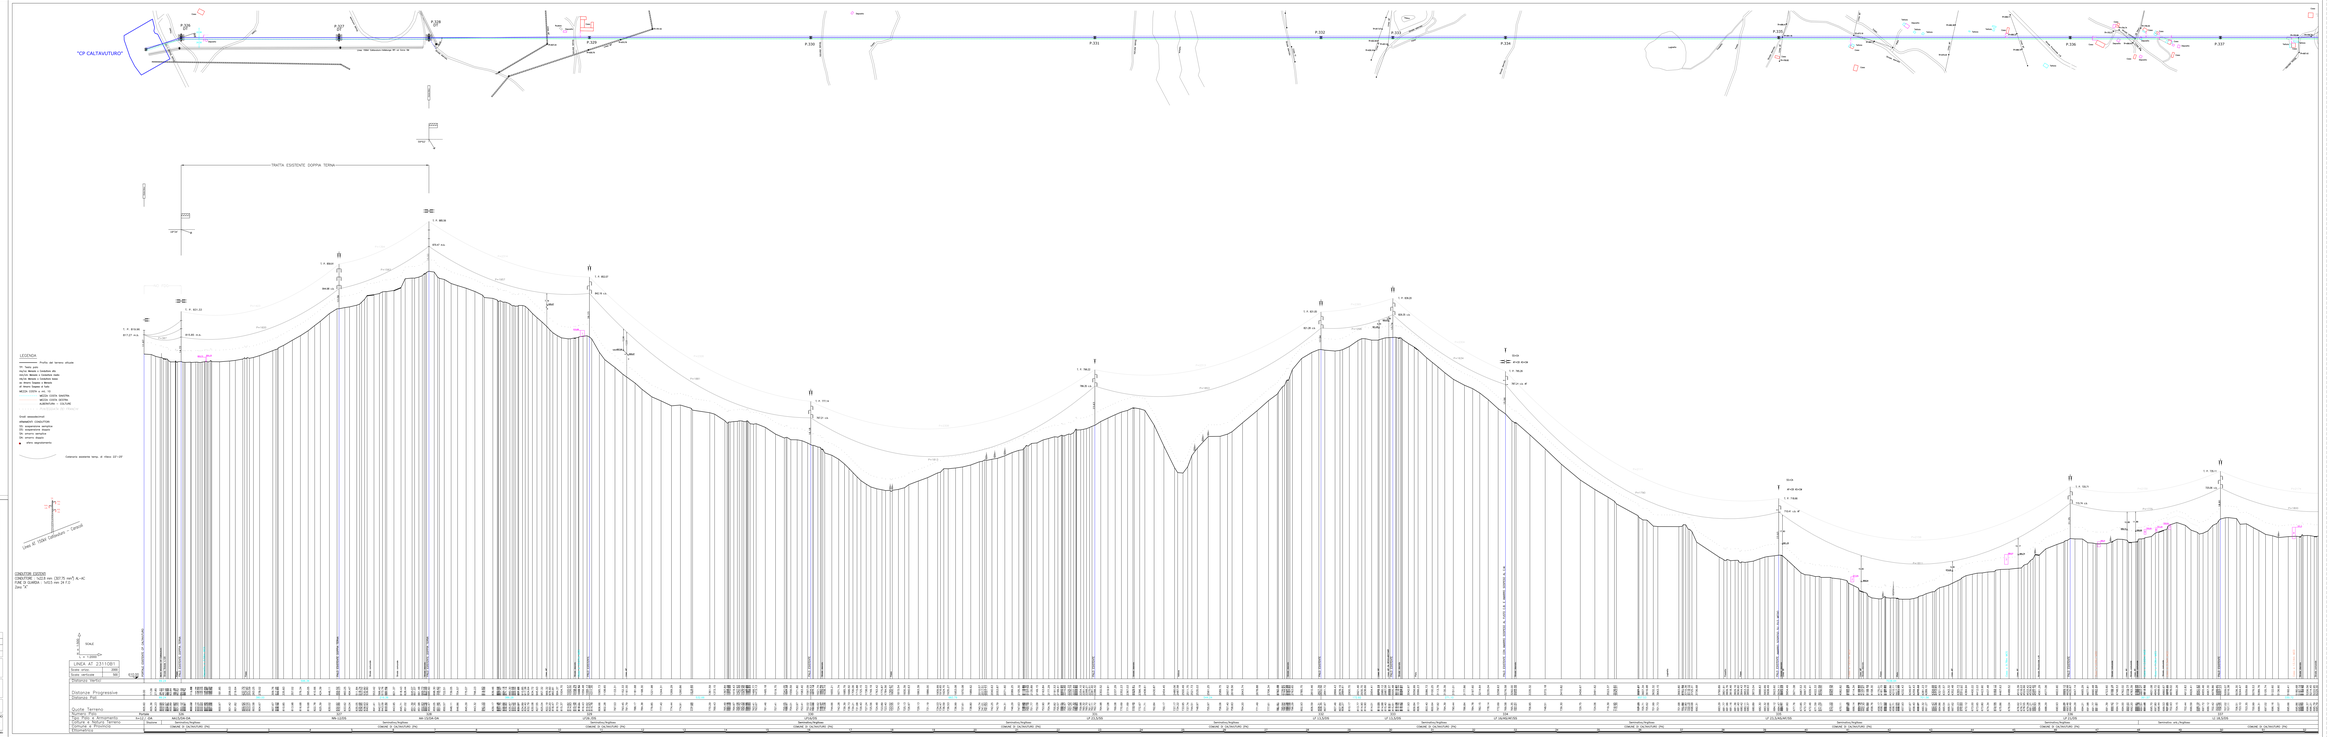
"CP CALTAVUTURO"
TRATTA ESISTENTE DOPPIA TERNA
LEGENDA
Linea esistente 150 kV
Palo AT 150 kV esistente
Edificio in uso abitativo
Deposito agricolo
Tettoia
Rudere
Progetto Definitivo:
POTENZIAMENTO ELETTRODOTTO AT 150kV
"CALTANISSETTA - CARACOLI"
LINEA AT 2311/DII
Scale orizz. 1:2000
Scala vert. 1:500
Pendenza max 20%
Distanze Progressive
Distanze Pali
Quote Terreno
