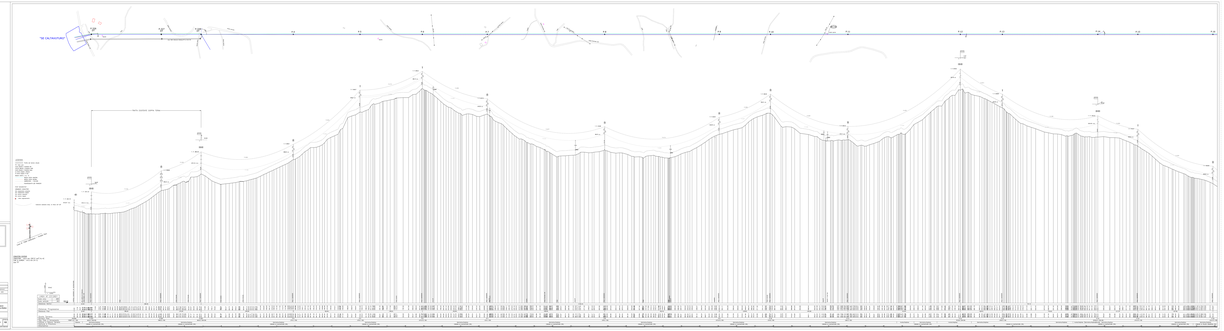
LEGENDA
Linea di progetto
Asse dell'opera
Linea di terra
Linea di progetto
Linea di terra
Progetto Definitivo
PROGETTO DI UN SISTEMA DI "CABLEWAY" TRA
CASTELLAMMARE DI STABIA E VALLE DI MARIANO
Rev. Data Descrizione Redatto Verificato Approvato
00 Emissione
Committente
Progettisti
Direzione Tecnica
Direttore Tecnica
Responsabile Integrazione Prestazioni Specialistiche
Responsabile Integrazione Prestazioni Specialistiche
Responsabile Integrazione Prestazioni Specialistiche